


Stacja mechanicznego zagęszczania osadu

Szafa sterownikowa SA-03.1

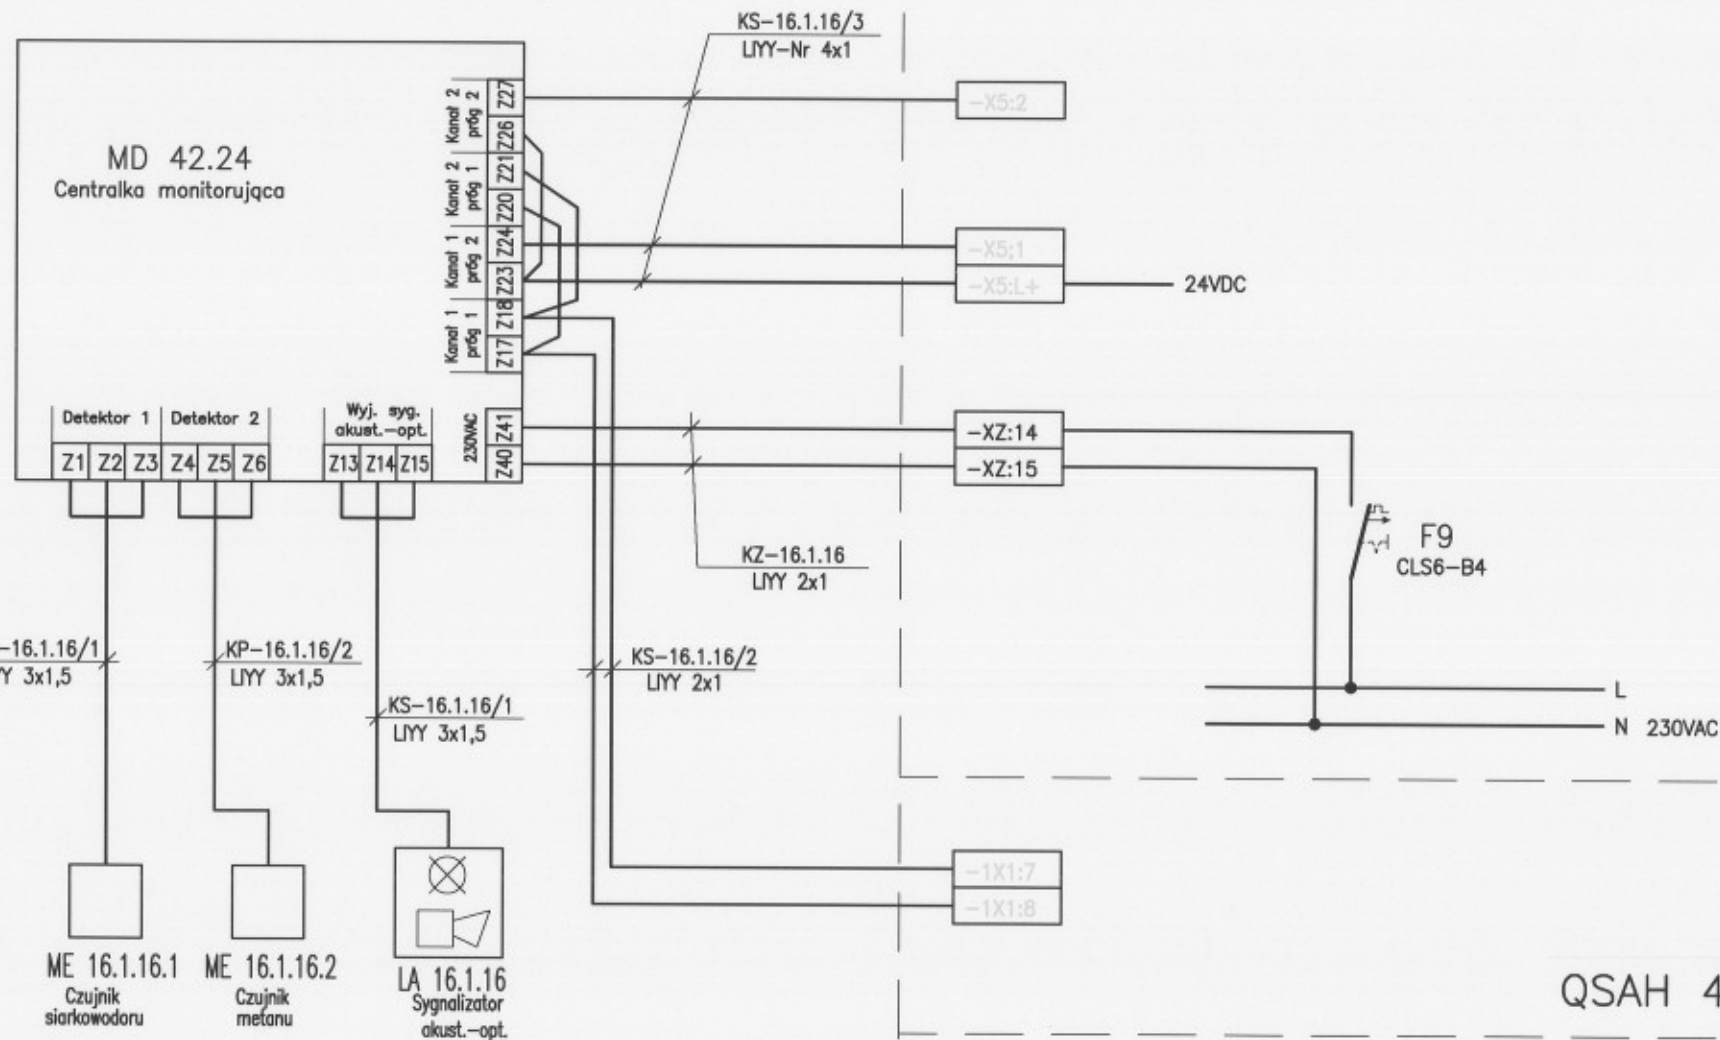

QSAH 42.24

Rozdzielnica RZ1

<p>WYKONAWCA</p> <p>ILF CONSULTING ENGINEERS</p> <p>POLSKA SP. Z O.O.</p> <p>02-729 Warszawa</p> <p>ul. Postępu 15</p>	<p>INŻYNIER KONTRAKTU</p> <p>Grontmij Polska</p> <p>Grontmij Polska Sp. z o.o. / Grontmij Nederland B.V.</p> <p>Raciborskie Przedsiębiorstwo Inwestycyjne Sp. z o.o.</p> <p>ul. Łącznicza 7, 47-400 Racibórz</p>	<p>ZAKŁAD WODOCIĄGÓW I KANALIZACJI Sp. z o.o.</p> <p>w RACIBORZU</p> <p>47-400 Racibórz, ul. 1-go Maja 8</p> <p>temat: MODERNIZACJA OCZYSZCZALNI ŚCIEKÓW w RACIBORZU</p> <p>tytuł: Projekt wykonawczy Tom 22, AKPIA</p>	<p>projektował: 2008.02</p> <p>opracował: 2008.02</p> <p>zobowiązał:</p> <p>Podpis: Pomiar-AP R w -085-00</p> <p>Nr składu: Składowa: Data: Stan: Nr rysunku: Rysunek</p>
---	---	--	--