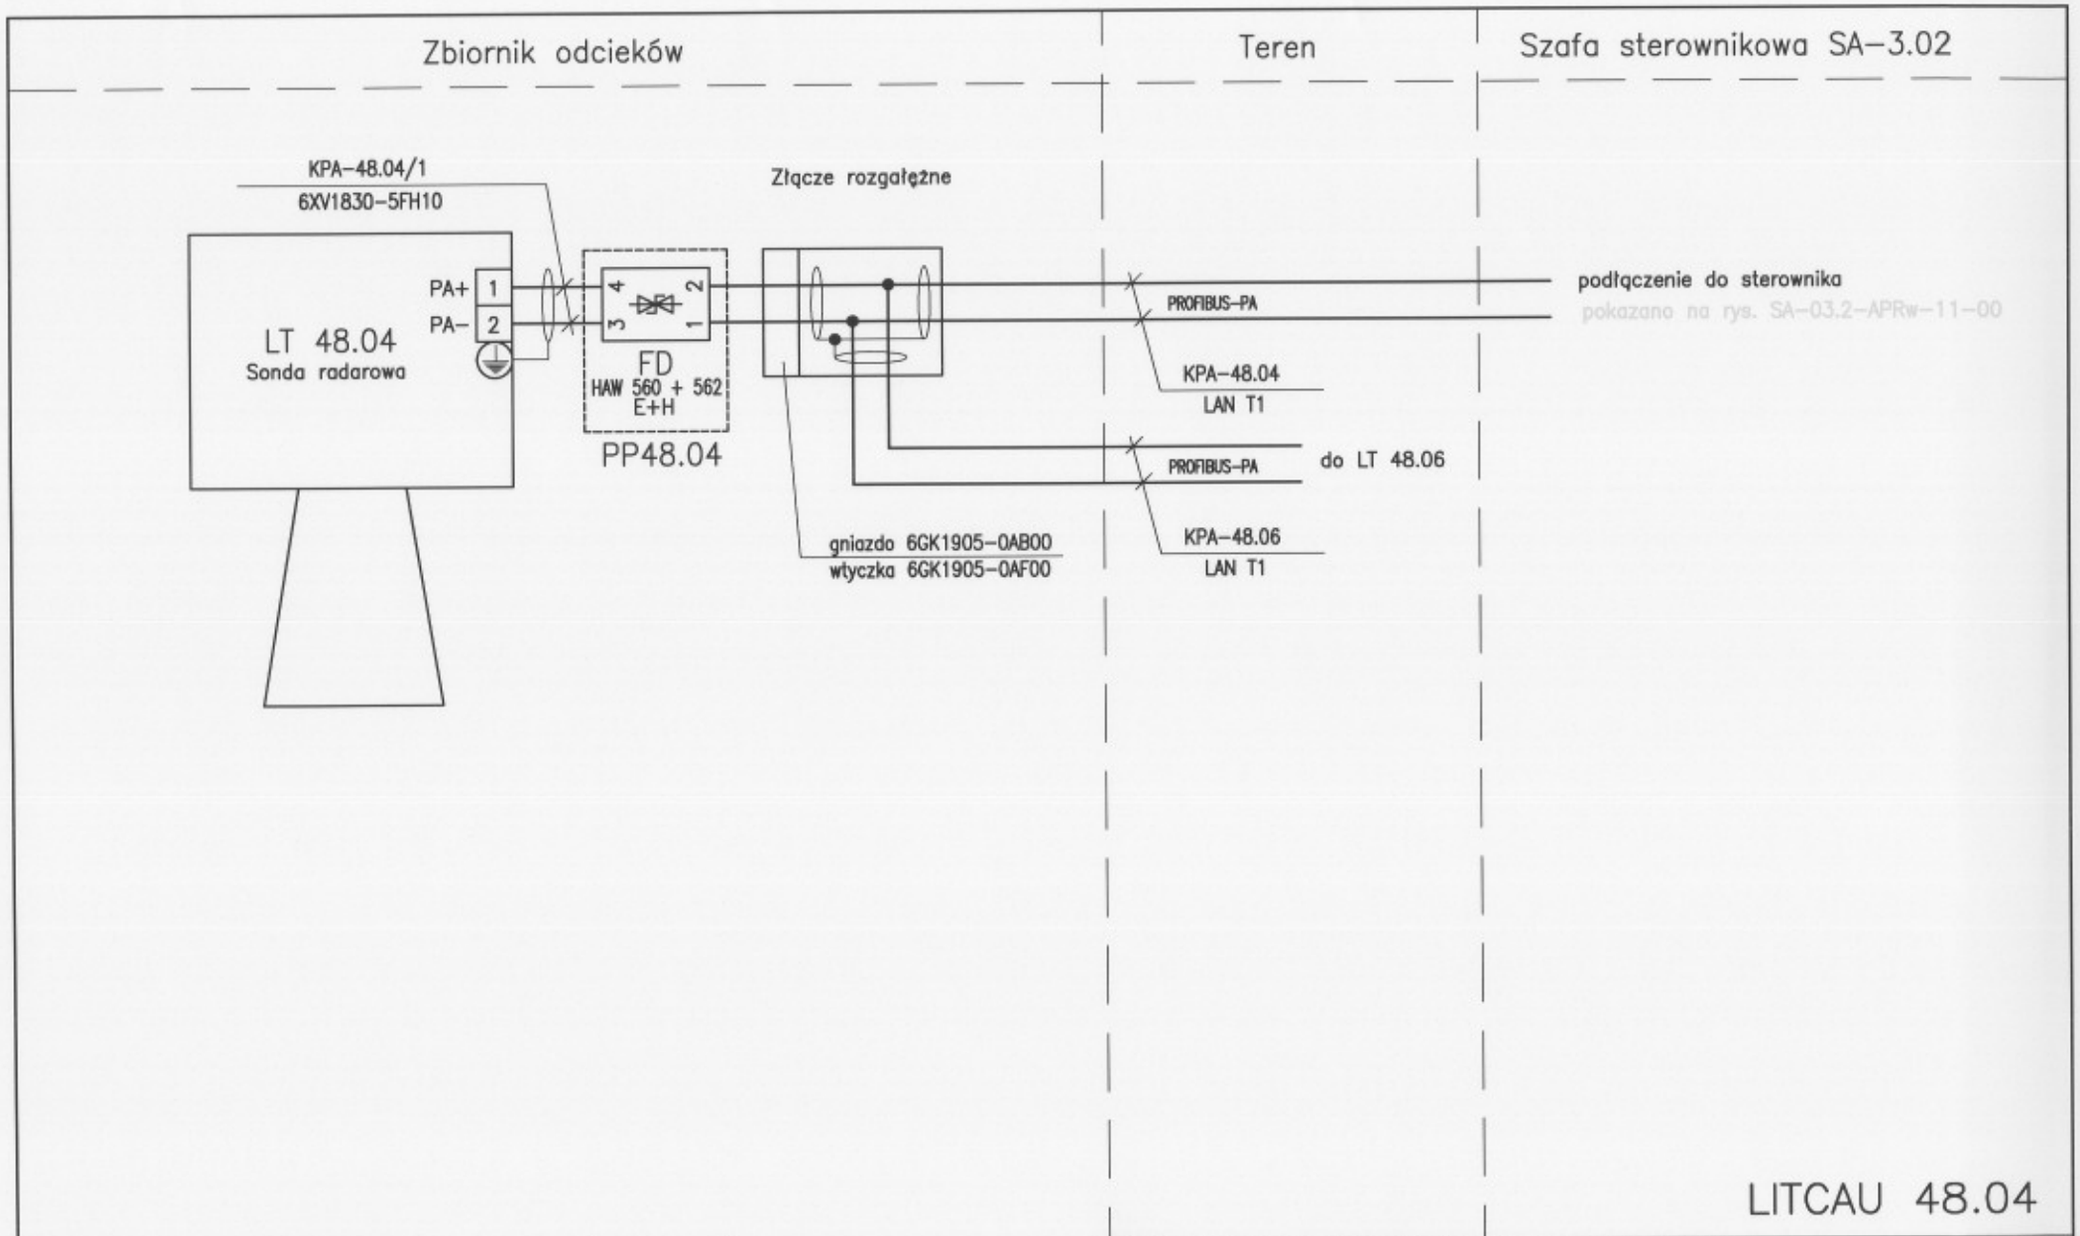

LITCAU 48.04

WYKONAWCA: ILF CONSULTING ENGINEERS POLSKA SP. Z O.O. 02-729 Warszawa ul. Postępu 15	INŻYNIER KONTRAKTU: Grontmij Polska — Grontmij Polska Sp. z o.o. / Grontmij Nederland B.V. / Raciborskie Przedsiębiorstwo Inwestycyjne Sp. z o.o. ul. Lecznicza 7, 47-400 Racibórz				
		Rew.	Data	Treść zmiany	
	ZAKŁAD WODOCIĄGÓW I KANALIZACJI Sp. z o.o. w RACIBORZU 47-400 Racibórz, ul. 1-go Maja 8	projektował		2008.02	
		opracował		2008.02	
		zatwierdził			
	temat: MODERNIZACJA OCZYSZCZALNI ŚCIEKÓW w RACIBORZU Projekt wykonawczy Tom 22. AKPiA	kod rys.	Pomiar-APRw-090-00		
	tytuł: Pomiar poziomu w zb. odcieków		Nr obiektu	Branża	Rodzaj	Stadium	Nr rysunku	Rewizja