


ZABUDOWA – skala 1:10

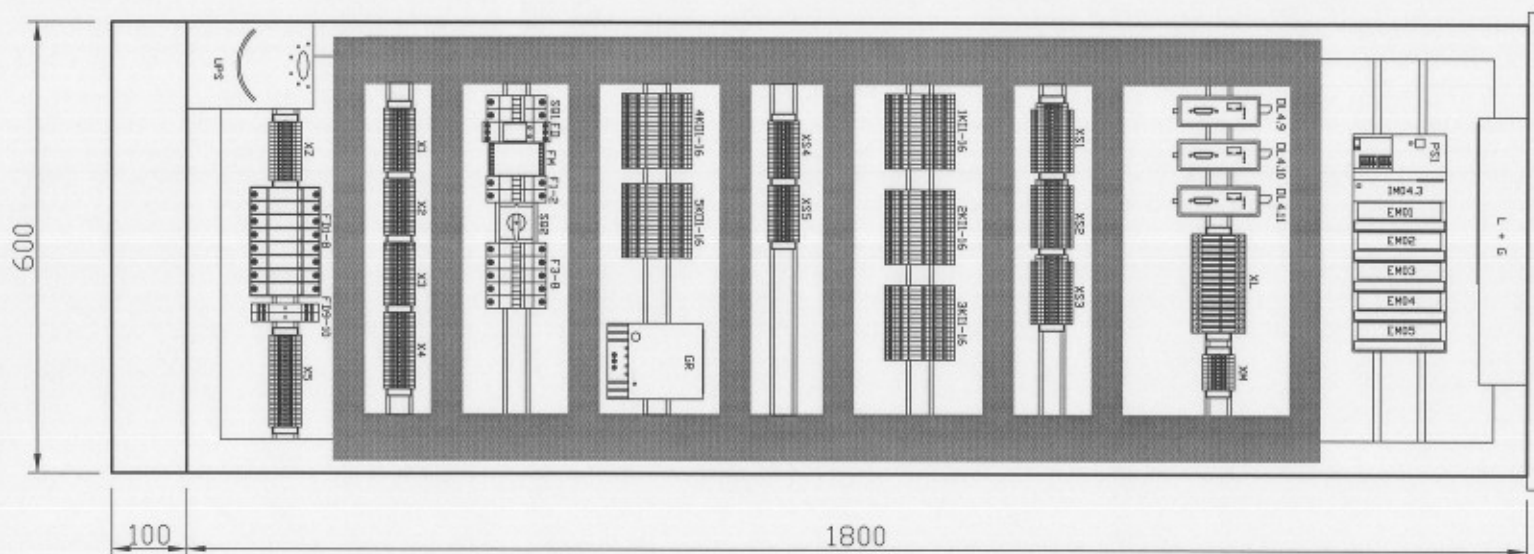

WYKONAWCA



CONSULTING  
ENGINEERS

ILF CONSULTING  
ENGINEERS  
POLSKA SP. Z O.O.  
02-729 Warszawa  
ul. Postępu 15

INŻYNIER KONTRAKTU



Grontmij Polska  
Grontmij Polska Sp. z o.o. / Grontmij Nederland B.V. /  
Raciborskie Przedsiębiorstwo Inwestycyjne Sp. z o.o.  
ul. Lecznicza 7, 47-400 Racibórz

Rev.	Data	Treść zmiany

**ZAKŁAD WODOCIĄGÓW I KANALIZACJI Sp. z o.o.**  
**w RACIBORZU**  
47-400 Racibórz, ul. 1-go Maja 8

temat	MODERNIZACJA OCZYSZCZALNI ŚCIEKÓW w RACIBORZU Projekt wykonawczy Tom 22. AKPIA
tytuł	Szafa ster. SA-04.3 – Rozmieszczenie aparatów

projektował		2008.01
opracował		2008.01
zawiercił		
skł. rys.	SA-04.3-AP R w -01-00	
Nr obiektu		
Wersja		
Rodzaj Studium		
Nr rysunku		
Revizja		