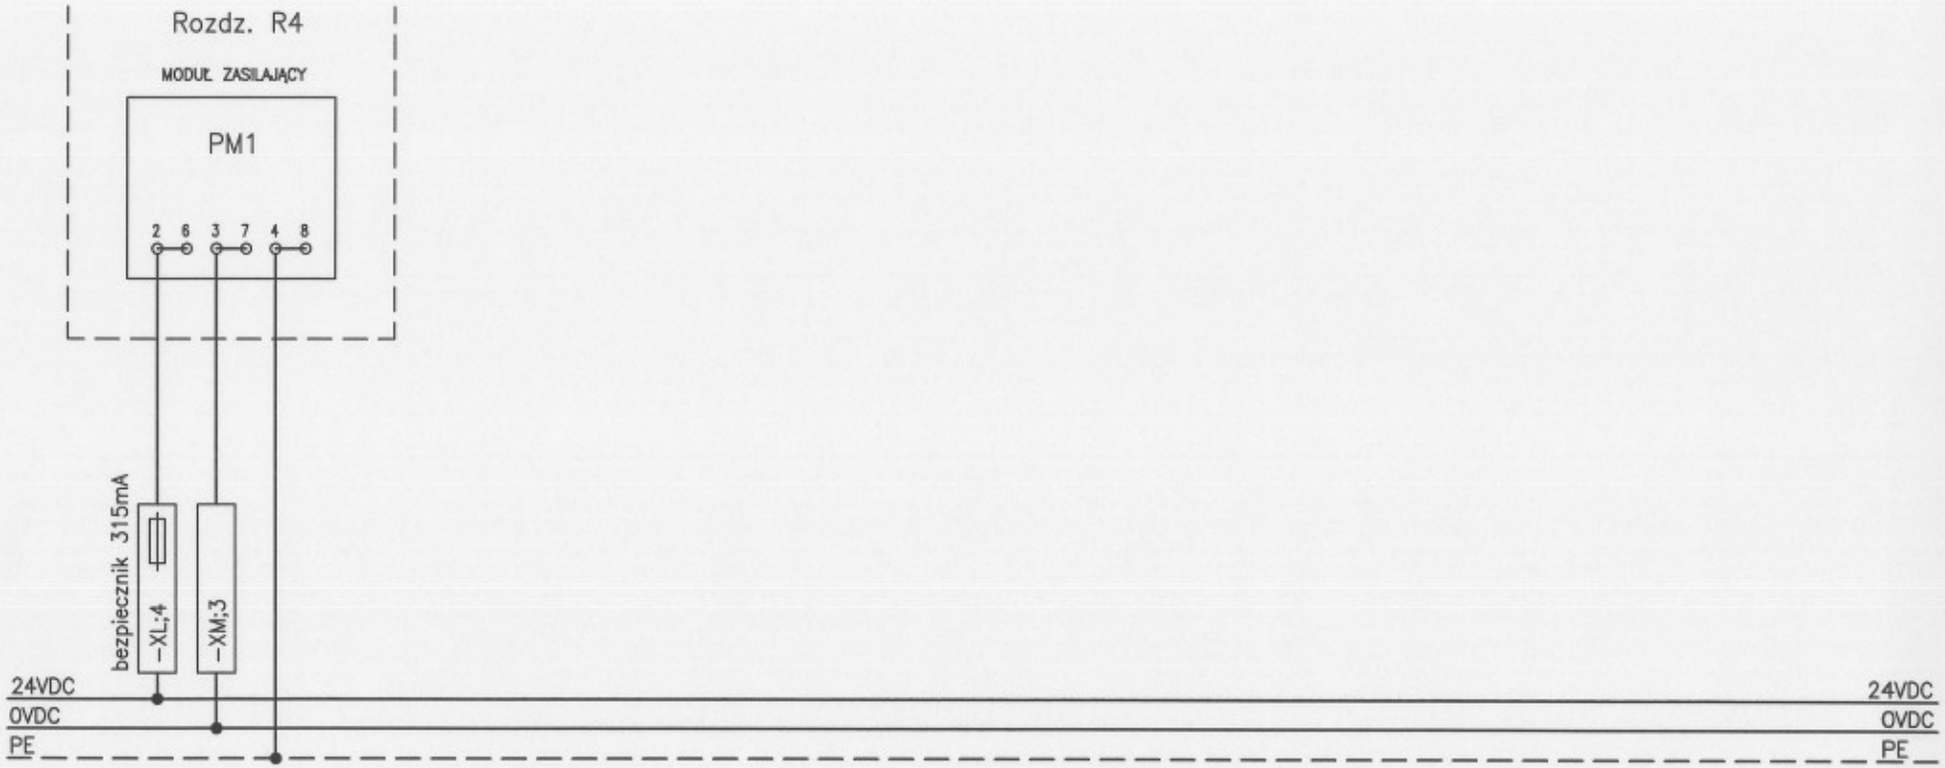

WYKONAWCA ILF CONSULTING ENGINEERS ILF CONSULTING ENGINEERS POLSKA SP. Z O.O. 02-729 Warszawa ul. Postępu 15	INŻYNIER KONTRAKTU Grontmij Polska Grontmij Polska Sp. z o.o. / Grontmij Nederland B.V. / Raciborskie Przedsiębiorstwo Inwestycyjne Sp. z o.o. ul. Lecznicza 7, 47-400 Racibórz	Rew.	Data	Treść zmiany	ZAKŁAD WODOCIĄGÓW I KANALIZACJI Sp. z o.o. w RACIBORZU 47-400 Racibórz, ul. 1-go Maja 8	projektował		2008.01
						opracował		2008.01
						zatwierdził		
					temat	MODERNIZACJA OCZYSZCZALNI ŚCIEKÓW w RACIBORZU Projekt wykonawczy Tom 22. AKPIA	kod rys.	SA-04.3 - AP R w - 05 - 00
					tytuł	Szafa ster. SA-04.3 – Schemat połączczeń – zasilanie		Nr obiektu / Branża / Rodzaj / Stadium / Nr rysunku / Rewizja