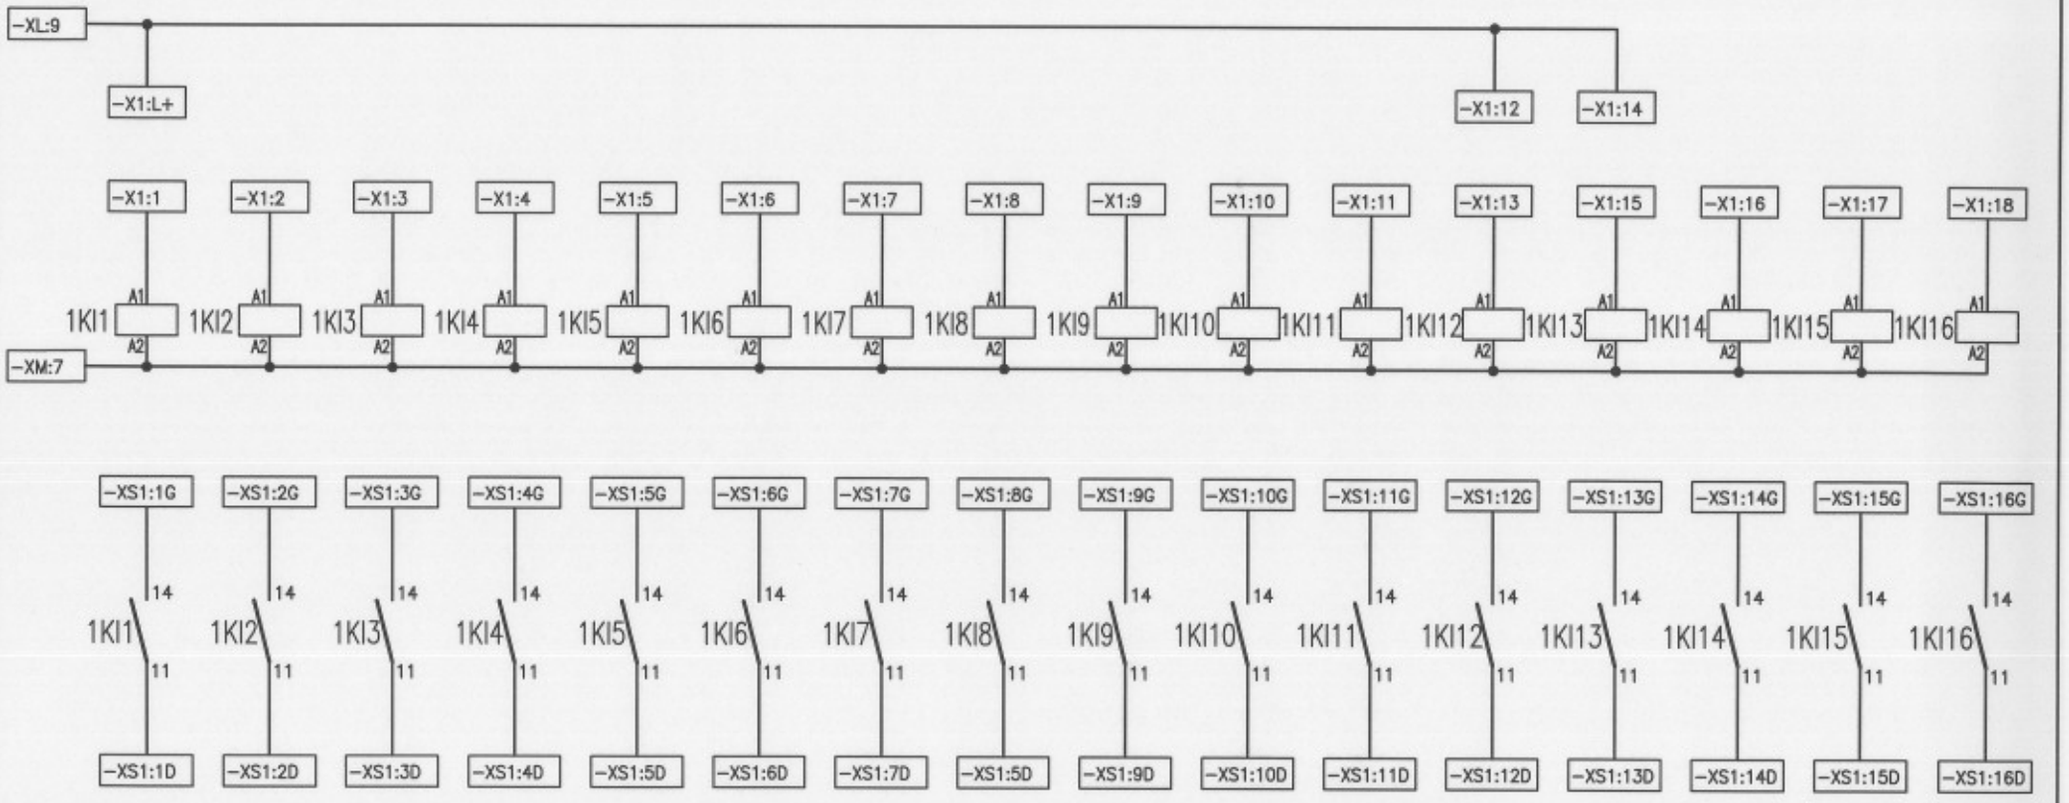

Mieszadło 5.3.01m	Mieszadło 5.3.02m	Mieszadło 5.3.03m	Mieszadło 5.3.04m	Mieszadło 5.3.05m	Mieszadło 5.3.06m	Mieszadło 5.3.07m	Mieszadło 5.3.08m	Mieszadło 5.3.09m	Mieszadło 5.3.10m	Mieszadło 5.3.11m	Rezerwa	Mieszadło 5.3.01m		Mieszadło 5.3.02m	
Ster. automat.	Ster. automat.	Ster. automat.	Ster. automat.	Ster. automat.	Ster. automat.	Ster. automat.	Ster. automat.	Ster. automat.	Ster. automat.	Ster. automat.		Zab. termiczne	Zab. wilgotnośc.	Zab. termiczne	Zab. wilgotnośc.

WYKONAWCA
ILF CONSULTING ENGINEERS POLSKA SP. Z O.O.
02-729 Warszawa
ul. Postępu 15

INŻYNIER KONTRAKTU
Grontmij Polska
Grontmij Polska Sp. z o.o. / Grontmij Nederland B.V. / Raciborskie Przedsiębiorstwo Inwestycyjne Sp. z o.o.
ul. Lecznicza 7, 47-400 Racibórz

Rew.	Data	Treść zmiany

ZAKŁAD WODOCIĄGÓW I KANALIZACJI Sp. z o.o. w RACIBORZU
47-400 Racibórz, ul. 1-go Maja 8

temat: MODERNIZACJA OCZYSZCZALNI ŚCIEKÓW w RACIBORZU
Projekt wykonawczy Tom 22. AKPiA

tytuł: Szafa ster. SA-04.3 – Schemat połączeń – EM01 syg. wejść

projektował		2008.02
sprawdził		2008.02
zatwierdził		

kod poz.: SA-04.3-APRw-09-00
Nr obiektu | Branża | Rodzaj | Stadium | Nr rysunku | Rewizja