



AKSONOMETRIA INSTALACJI WODOCIĄGOWEJ

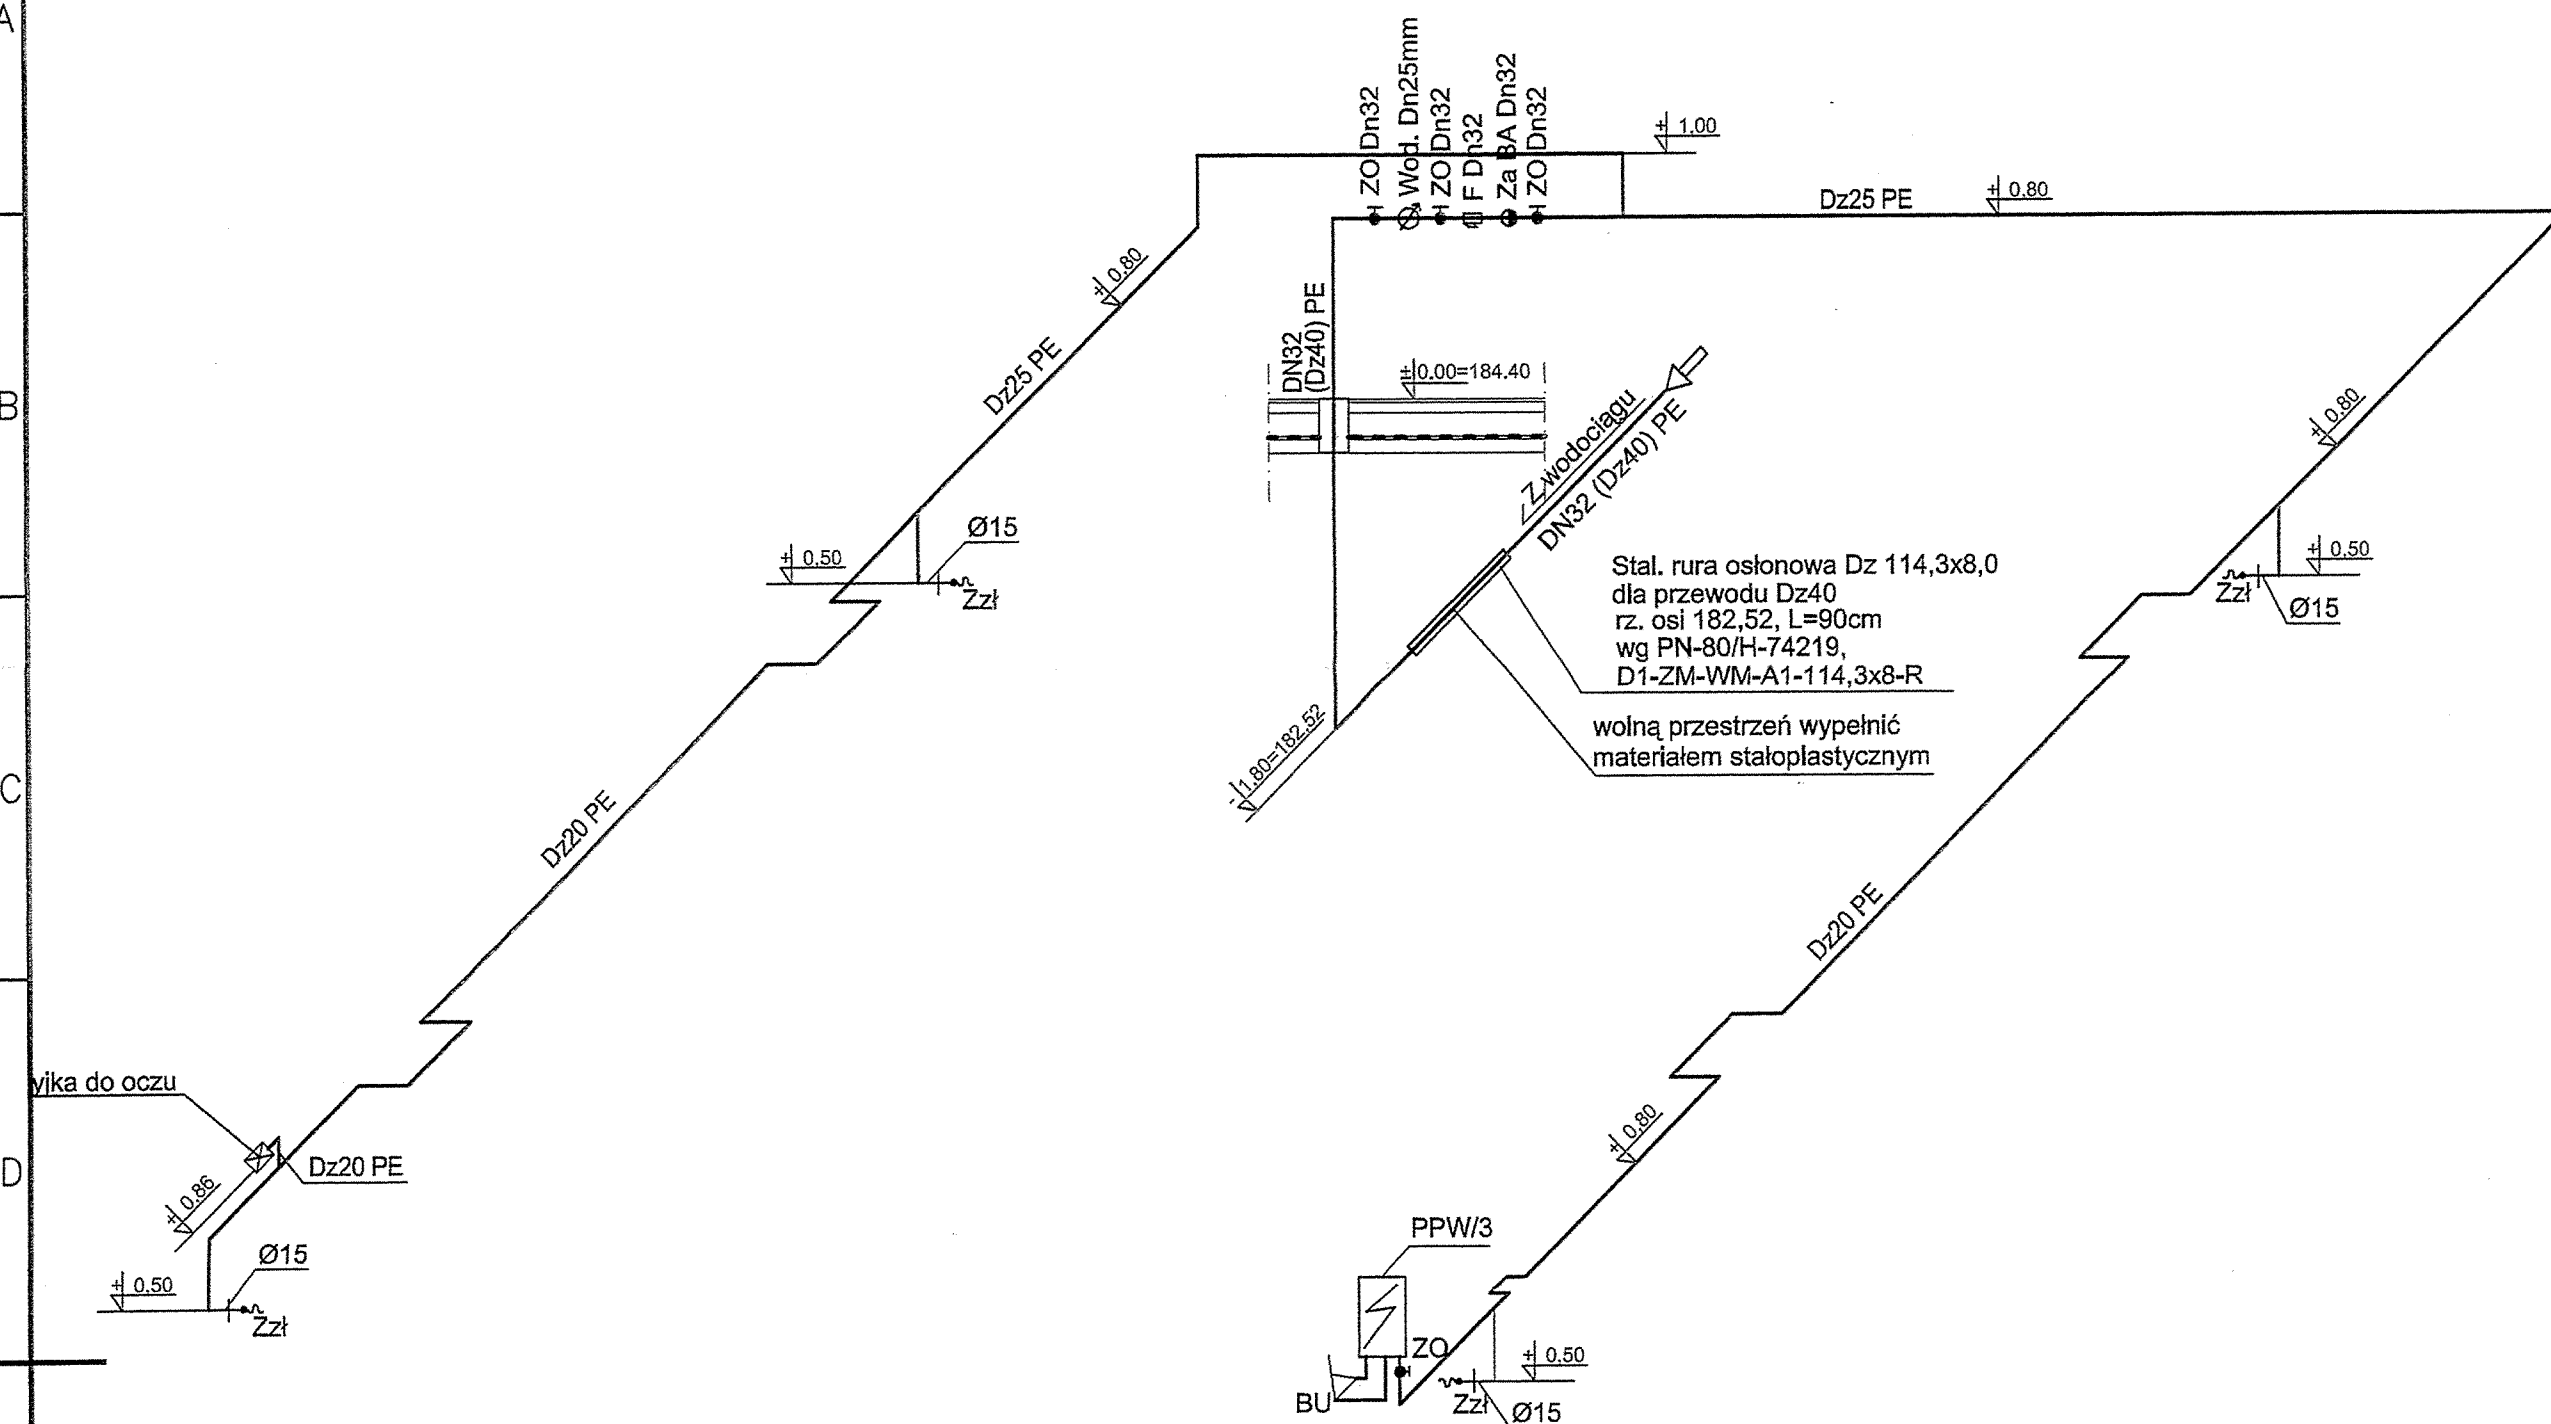

AKSONOMETRIA INSTALACJI WODY PROCESOWEJ

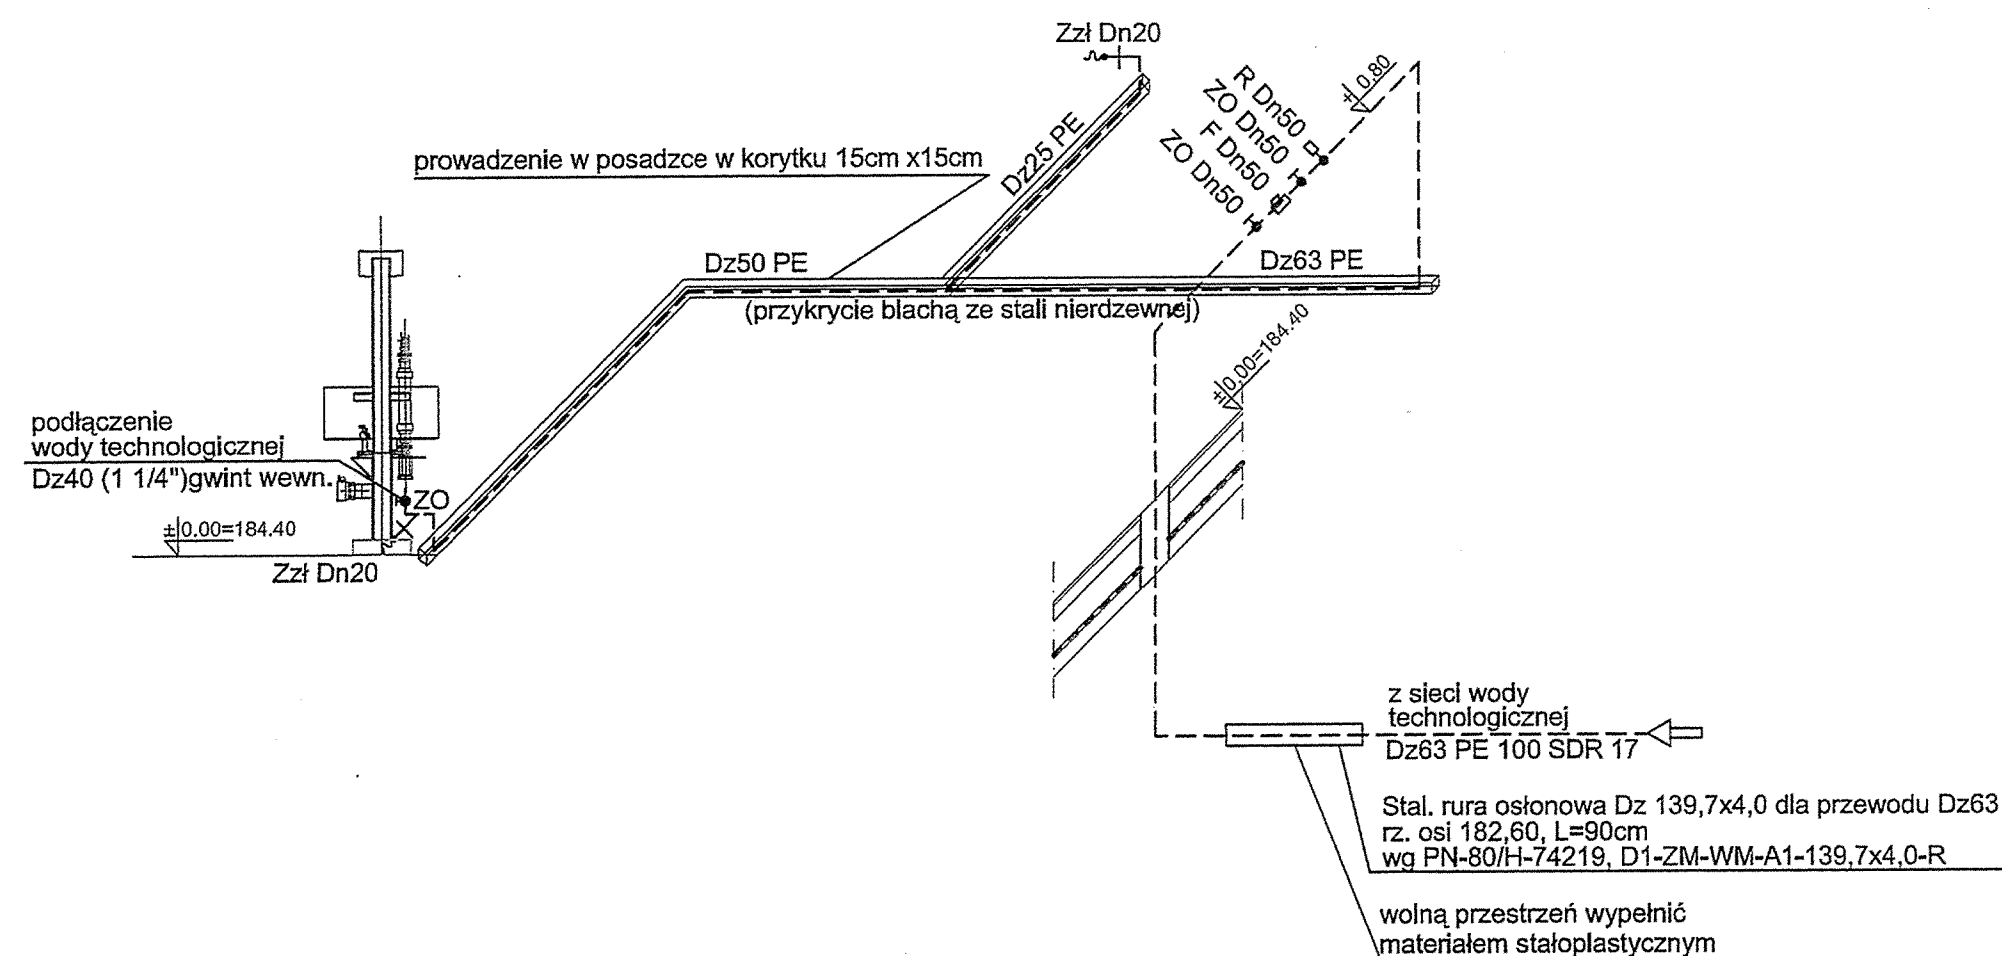

OZNACZENIA

- przewód wody pitnej z PE
- - - przewód wody technologicznej z PE
- przewód kanalizacyjny z PVC
- ① pion kanalizacyjny zakończony ponad dachem wywiewką
- Zł zawór czerpalny ze złączką do węża
- ZO zawór odcinający
- R reduktor ciśnienia
- Za zawór zwrotny antyskażeniowy typ BA
- F Filtr narurowy
- Wod. Wodomierz skrzydełkowy Dn 25mm JS
- PPW/3 elektryczny przepływowy
- jednoczerpalny podgrzewacz
- wody, umywalkowy, moc=3kW
- WP wpust podłogowy z syfonem i kratką

Revizja nr: Modyfikacja:		Data:		Wprowadził: (Imię i nazwisko, podpis)		Zatwierdził: (Imię i nazwisko, podpis)	
ZAMAWIAJĄCY		ZAKŁAD WODOCIĄGÓW I KANALIZACJI Spółka z ograniczoną odpowiedzialnością 47-400 Racibórz ul. 1-go Maja 8					
INŻYNIER KONTRAKTU		Grontmij Polska Grontmij Polska Sp. z o.o. / Grontmij Nederland B.V. / Raciborskie Przedsiębiorstwo Inwestycyjne Sp. z o.o. ul. Lecznicza 7, 47-400 Racibórz					
WYKONAWCA		ILF CONSULTING ENGINEERS ILF CONSULTING ENGINEERS POLSKA Sp. z o.o. ul. Postępu 15 02-729 Warszawa tel. (22) 853 87 00 ; fax (22) 857 87 01 e-mail: info@warsaw.ilf.com					
FUNKCJA	IMIĘ I NAZWISKO	SPECJALNOŚĆ	NR UPRAWNIENI	PODPIS			
Projektant:							
Opracował:							
Sprawdził:							
Nazwa: Modernizacja Oczyszczalni Ścieków w Raciborzu. Adres obiektu budowlanego: Oczyszczalnia Ścieków w Raciborzu Racibórz, ul. Wodna 19 Stadium: Projekt wykonawczy							
Nazwa tomu: TOM 1. [46] BUDYNEK SEPARATORÓW PIASKU Nazwa części: CZĘŚĆ INSTALACYJNA							
Nazwa rysunku: AKSONOMETRIA INSTALACJI WODOCIĄGOWEJ I WODY TECHNOLOGICZNEJ							
Nr umowy:	Kod rysunku:		46 - S R W - 06 - 01 <small>Nr obiektu Branża Rodzaj Stadium Nr rysunku Rewizja</small>				
012/U-05/07/I							
Nr kontraktu:	Skala:	Branża:	Stadium:	Data:	Nr rysunku:		
2004/PL/16/C/PE/016-01A	1:50	SANITARNA	PROJEKT WYKONAWCZY	10.03.2008	6		