



Schemat rozdzielaczy co i ct

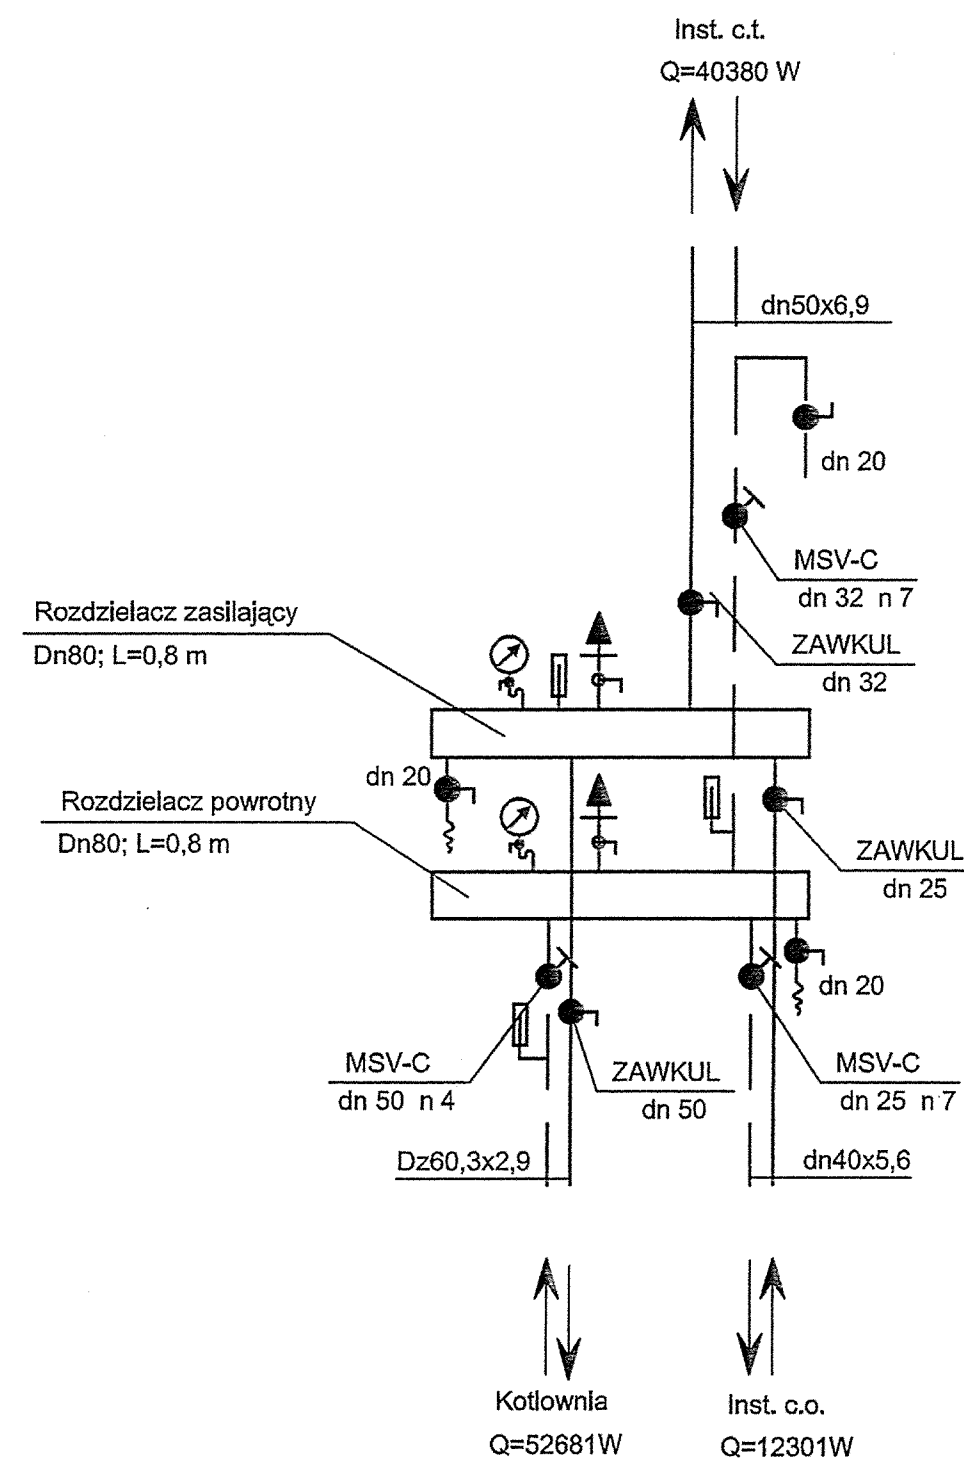

Szczegół kompensatora U-kształtowego

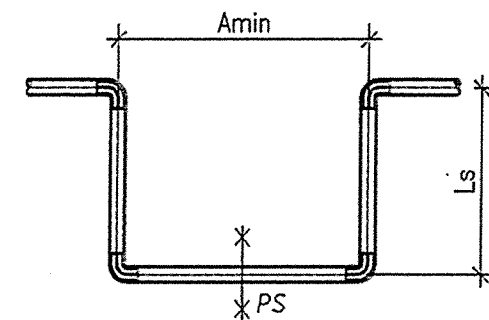

LEGENDA:

- zasilanie 80°C
- - - - - powrót 60°C
- 1086W TA-1 9el. grzejnik żeliwny członowy typ TA-1
- N1 23250 W nagrzewnica wodna
- VMT-4,0 z siłownikiem MVT4 dn 15 zawór regulacyjny VMT-4,0 z siłownikiem typu MVT4 - dostawa firmy Systemair
- ZAWKUL dn 40 zawór odcinający kulowy
- MSV-C dn 50 n 3,2 ręczny zawór równoważący z płynną nastawą wstępną typ MSV-C
- RTD-N-P dn 15 n 5 zawór termostacyjny prosty z nastawą wstępną typ RTD-P
- kurek spustowy
- odpowietrznik Taco
- manometr
- termometr
- PS punkt stały instalacji

ZAMAWIAJĄCY		ZAKŁAD WODOCIĄGÓW I KANALIZACJI	
Spółka z ograniczoną odpowiedzialnością		47-400 Racibórz	
ul. 1-go Maja 8			
INŻYNIER KONTRAKTU		Grontmij Polska	
Grontmij Polska Sp. z o.o. / Grontmij Nederland B.V. /		Raciborskie Przedsiębiorstwo Inwestycyjne Sp. z o.o.	
ul. Lecznicza 7, 47-400 Racibórz			
WYKONAWCA		ILF CONSULTING ENGINEERS POLSKA Sp. z o.o.	
ul. Postępu 15		02-729 Warszawa	
tel. (22) 853 87 00 ; fax (22) 857 87 01		e-mail: info@warsaw.ilf.com	
FUNKCJA	IMIĘ I NAZWISKO	SPECJALNOŚĆ	NR UPRAWNIEN
Projektant:			
Opracował:			
Sprawdził:			
Nazwa: Modernizacja Oczyszczalni Ścieków w Raciborzu.			
Adres obiektu budowlanego: Oczyszczalnia Ścieków w Raciborzu			
Racibórz, ul. Wodna 19			
Stadium: Projekt wykonawczy			
Nazwa tomu: TOM 1. [46] BUDYNEK SEPARATORÓW PIASKU			
Nazwa części: CZĘŚĆ INSTALACYJNA			
Nazwa rysunku: ROZWINIĘCIE INSTALACJI C.O. I C.T.			
Nr umowy: 012/U-05/07/I	Kod rysunku: 46 - S R w - 04 - 00		
Nr kontraktu: 2004/PL/16/C/PE/016-01A	Skala: -	Brzoza: SANITARNA	Stadium: PROJEKT WYKONAWCZY
Data: 18.01.2008		Nr rysunku: 4	