
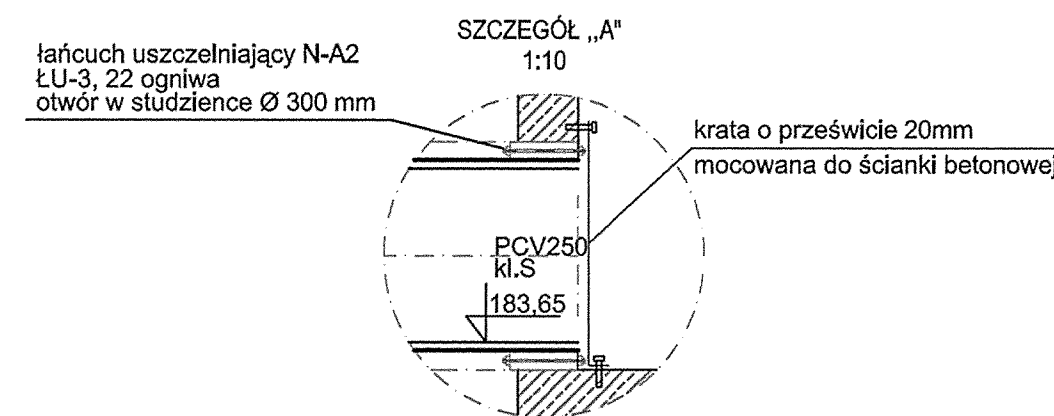
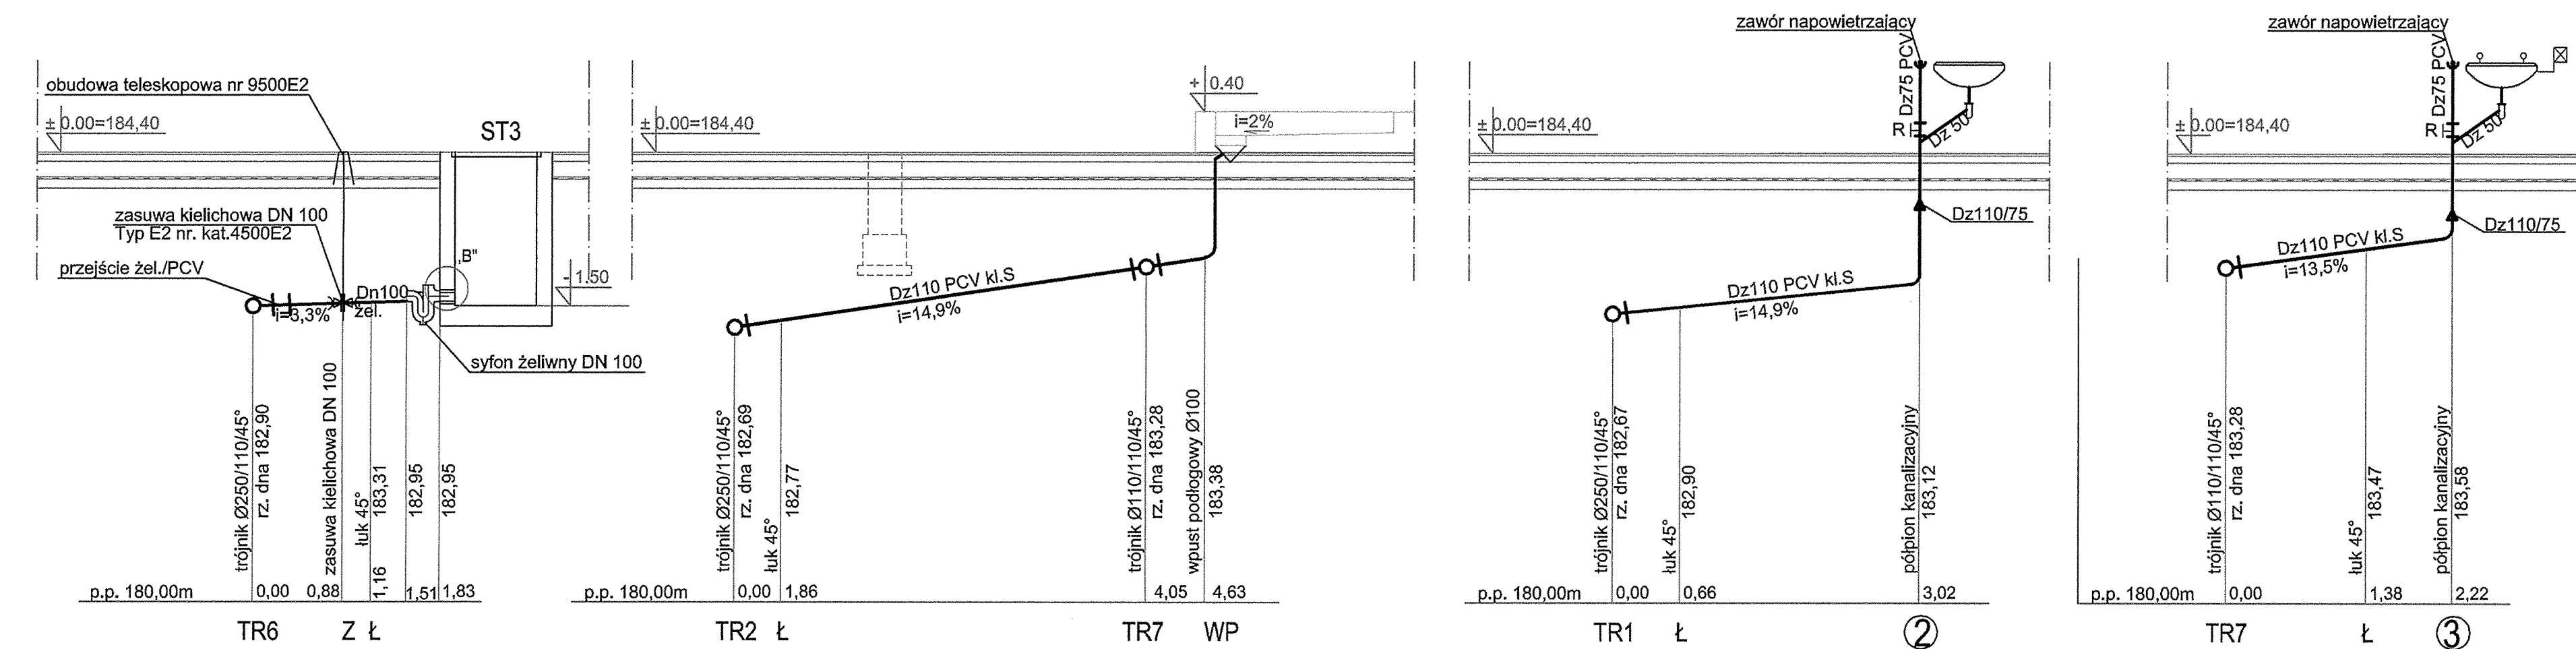


ROZWINIĘCIA KANALIZACJI SANITARNEJ

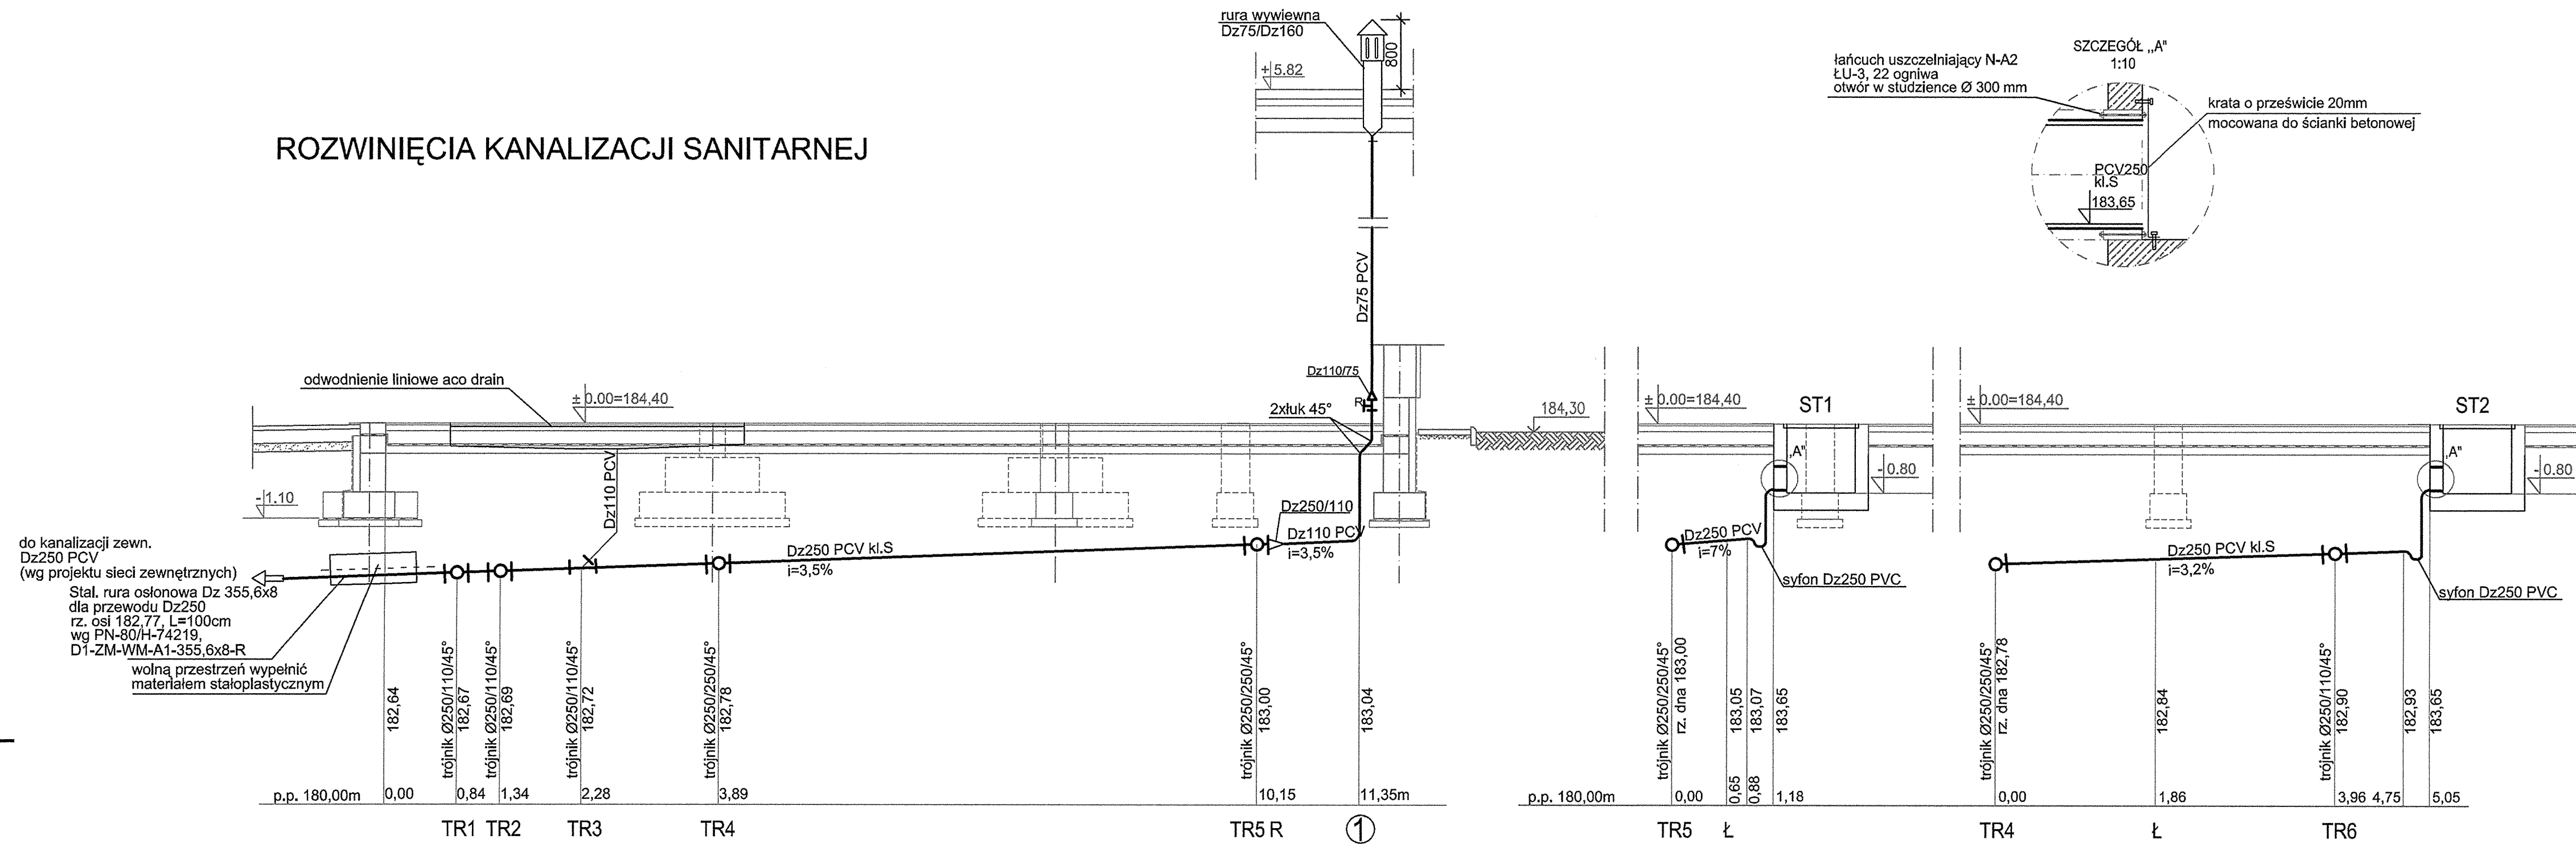

Revizja nr: Modyfikacja:		Data:		Wprowadził: (Imię i nazwisko, podpis)		Zatwierdził: (Imię i nazwisko, podpis)																			
<div>ZAMAWIAJĄCY</div> <div></div> <div>Projekt współfinansowany z Funduszu strukturalnego</div>		<div>ZAKŁAD WODOCIĄGÓW I KANALIZACJI</div> <div>Spółka z ograniczoną odpowiedzialnością</div> <div>47-400 Racibórz</div> <div>ul. 1-go Maja 8</div>				<div></div> <div>1877</div> <div>100 lat</div> <div>Kolejka kolejowa 1874</div>																			
INŻYNIER KONTRAKTU		<div> Grontmij Polska</div> <div>Grontmij Polska Sp. z o.o. / Grontmij Nederland B.V. /</div> <div>Raciborskie Przedsiębiorstwo Inwestycyjne Sp. z o.o.</div> <div>ul. Lecznicza 7, 47-400 Racibórz</div>																							
WYKONAWCA		<div> ILF CONSULTING ENGINEERS POLSKA Sp. z o.o.</div> <div>ul. Postępu 15</div> <div>02-729 Warszawa</div> <div>tel. (22) 853 87 00 ; fax (22) 857 87 01</div> <div>e-mail: info@warsaw.ilf.com</div>																							
FUNKCJA	IMIĘ I NAZWISKO	SPECJALNOŚĆ		NR UPRAWNIEŃ		PODPIS																			
Projektant:																									
Opracował:																									
Sprawdził:																									
Nazwa: Modernizacja Oczyszczalni Ścieków w Raciborzu.																									
Adres obiektu budowlanego: Oczyszczalnia Ścieków w Raciborzu																									
Racibórz, ul. Wodna 19																									
Stadium: Projekt wykonawczy																									
Nazwa tomu: TOM 1. [46] BUDYNEK SEPARATORÓW PIASKU																									
Nazwa części: CZĘŚĆ INSTALACYJNA																									
Nazwa rysunku: ROZWINIĘCIA KANALIZACJI																									
Nr umowy: 012/U-05/07/I		Kod rysunku:		<table><tr><td>46</td><td>-</td><td>S</td><td>R</td><td>w</td><td>-</td><td>07</td><td>-</td><td>01</td></tr><tr><td colspan="2">Nr obiektu</td><td colspan="2">Branża i Rodzaj Budowli</td><td colspan="2">Nr rysunku</td><td colspan="3">Revizja</td></tr></table>				46	-	S	R	w	-	07	-	01	Nr obiektu		Branża i Rodzaj Budowli		Nr rysunku		Revizja		
46	-	S	R	w	-	07	-	01																	
Nr obiektu		Branża i Rodzaj Budowli		Nr rysunku		Revizja																			
Nr kontraktu: 2004/PL/16/C/PE/016-01A		Skala: 1:100	Branża: SANITARNA	Stadium: PROJEKT WYKONAWCZY		Data: 10.03.2008		Nr rysunku: 7																	