




PRZEKRÓJ A-A

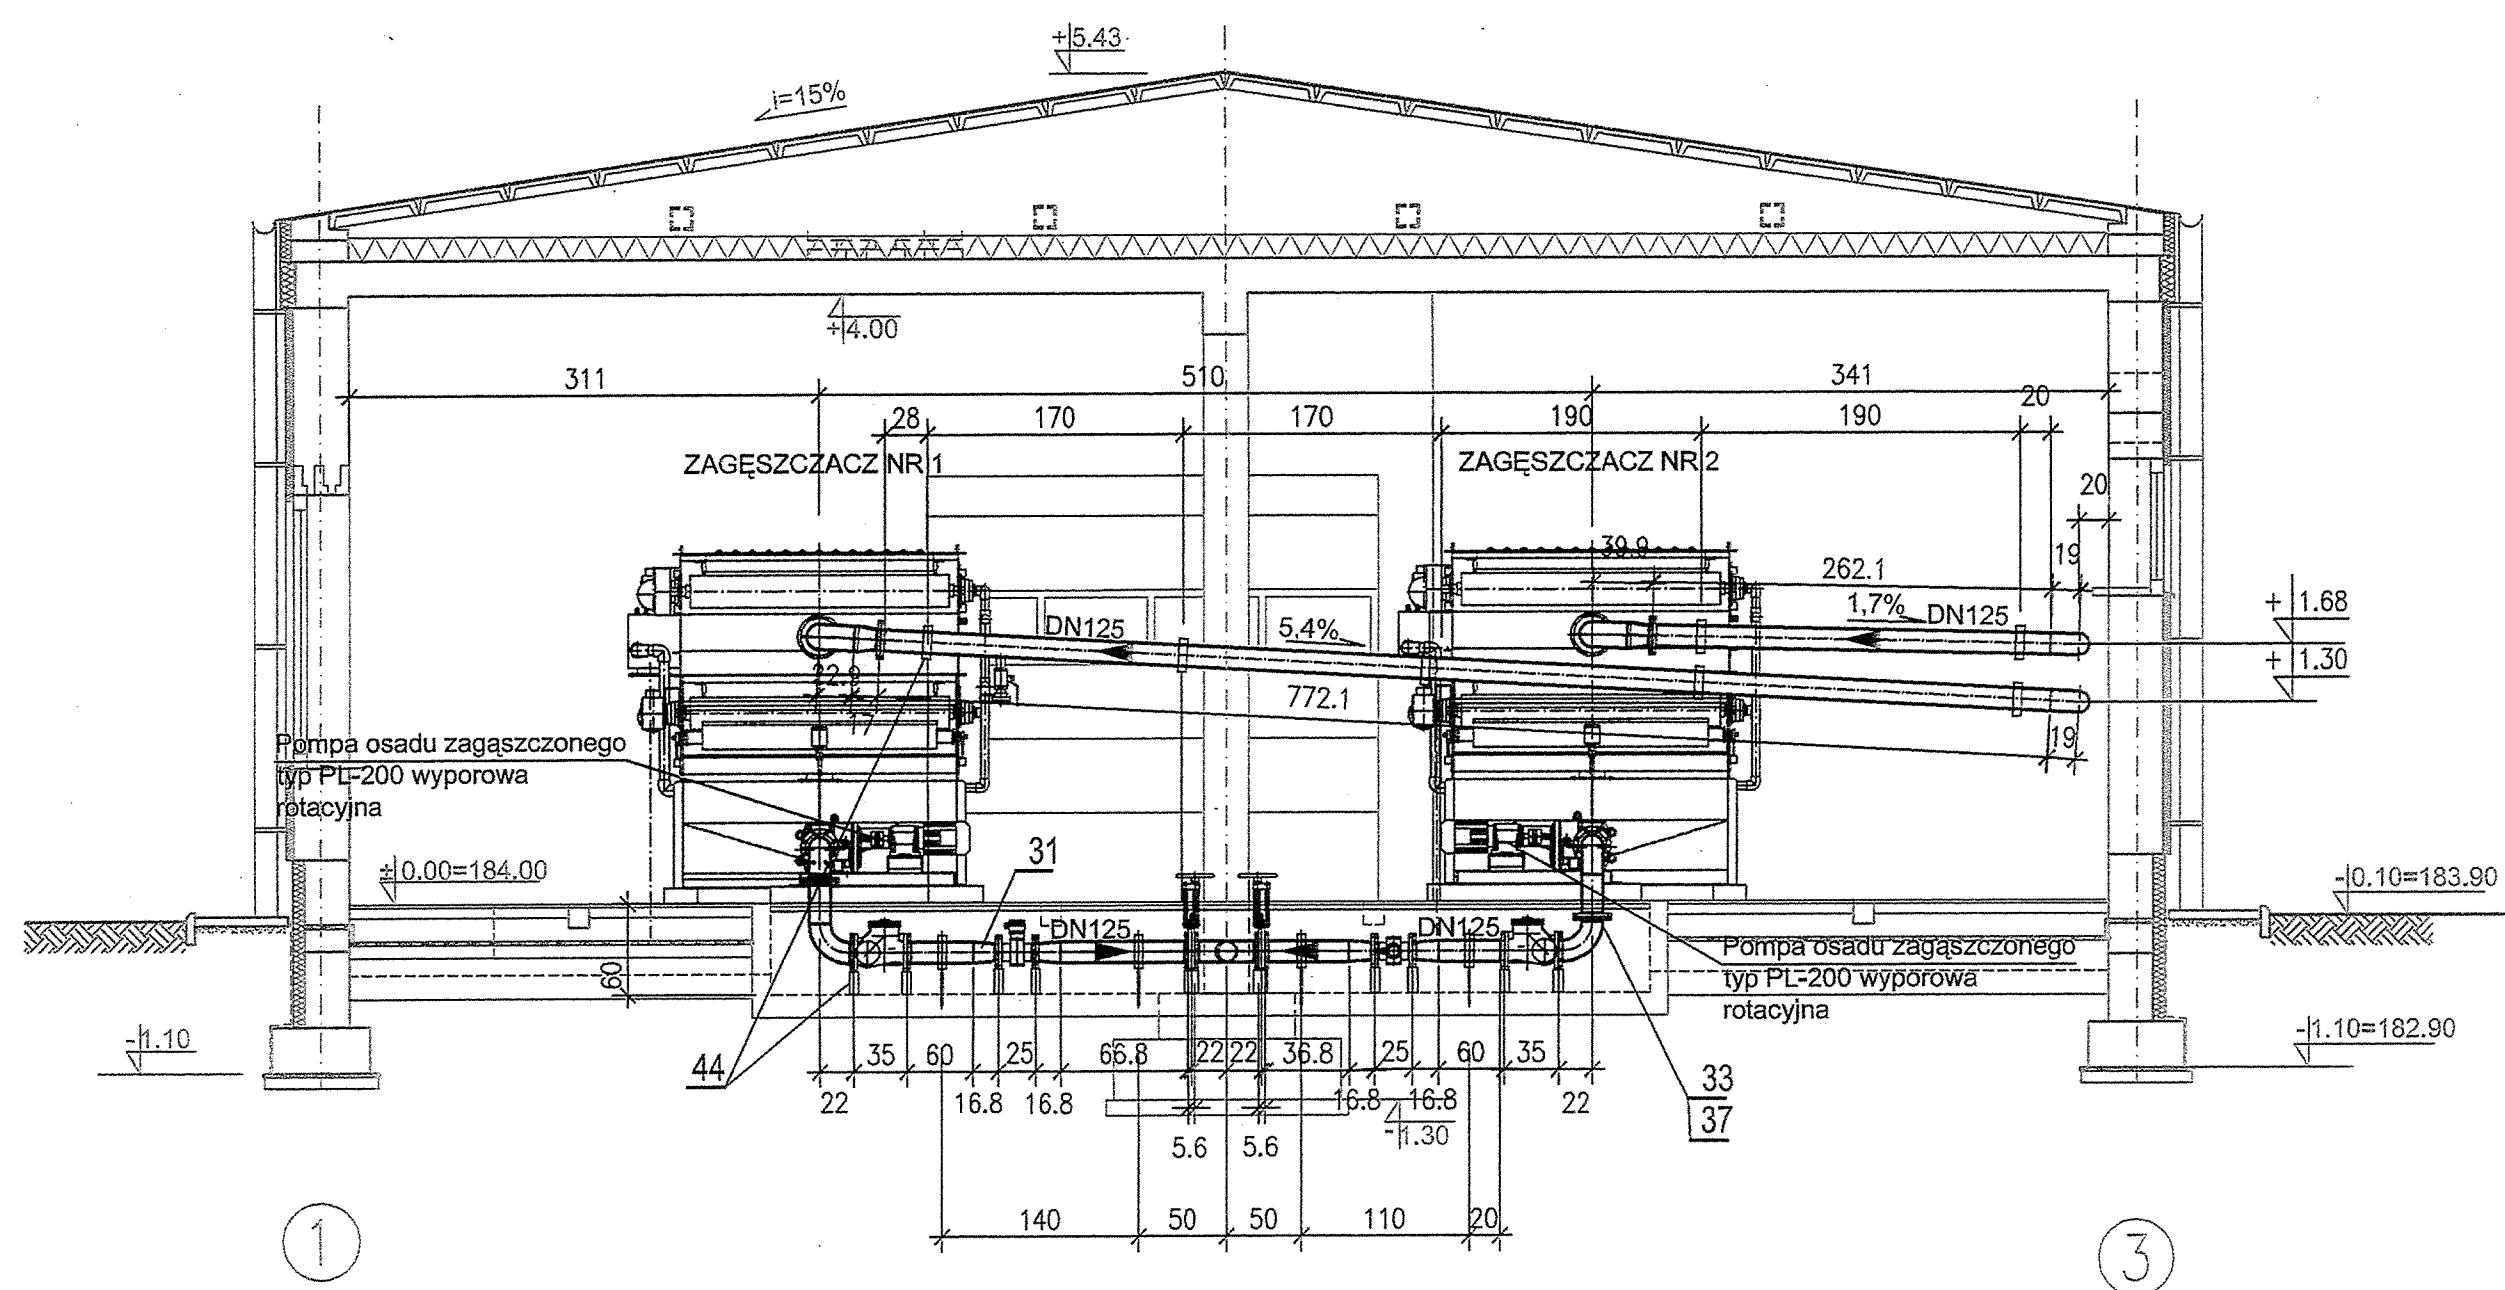


PRZEKRÓJ B-B

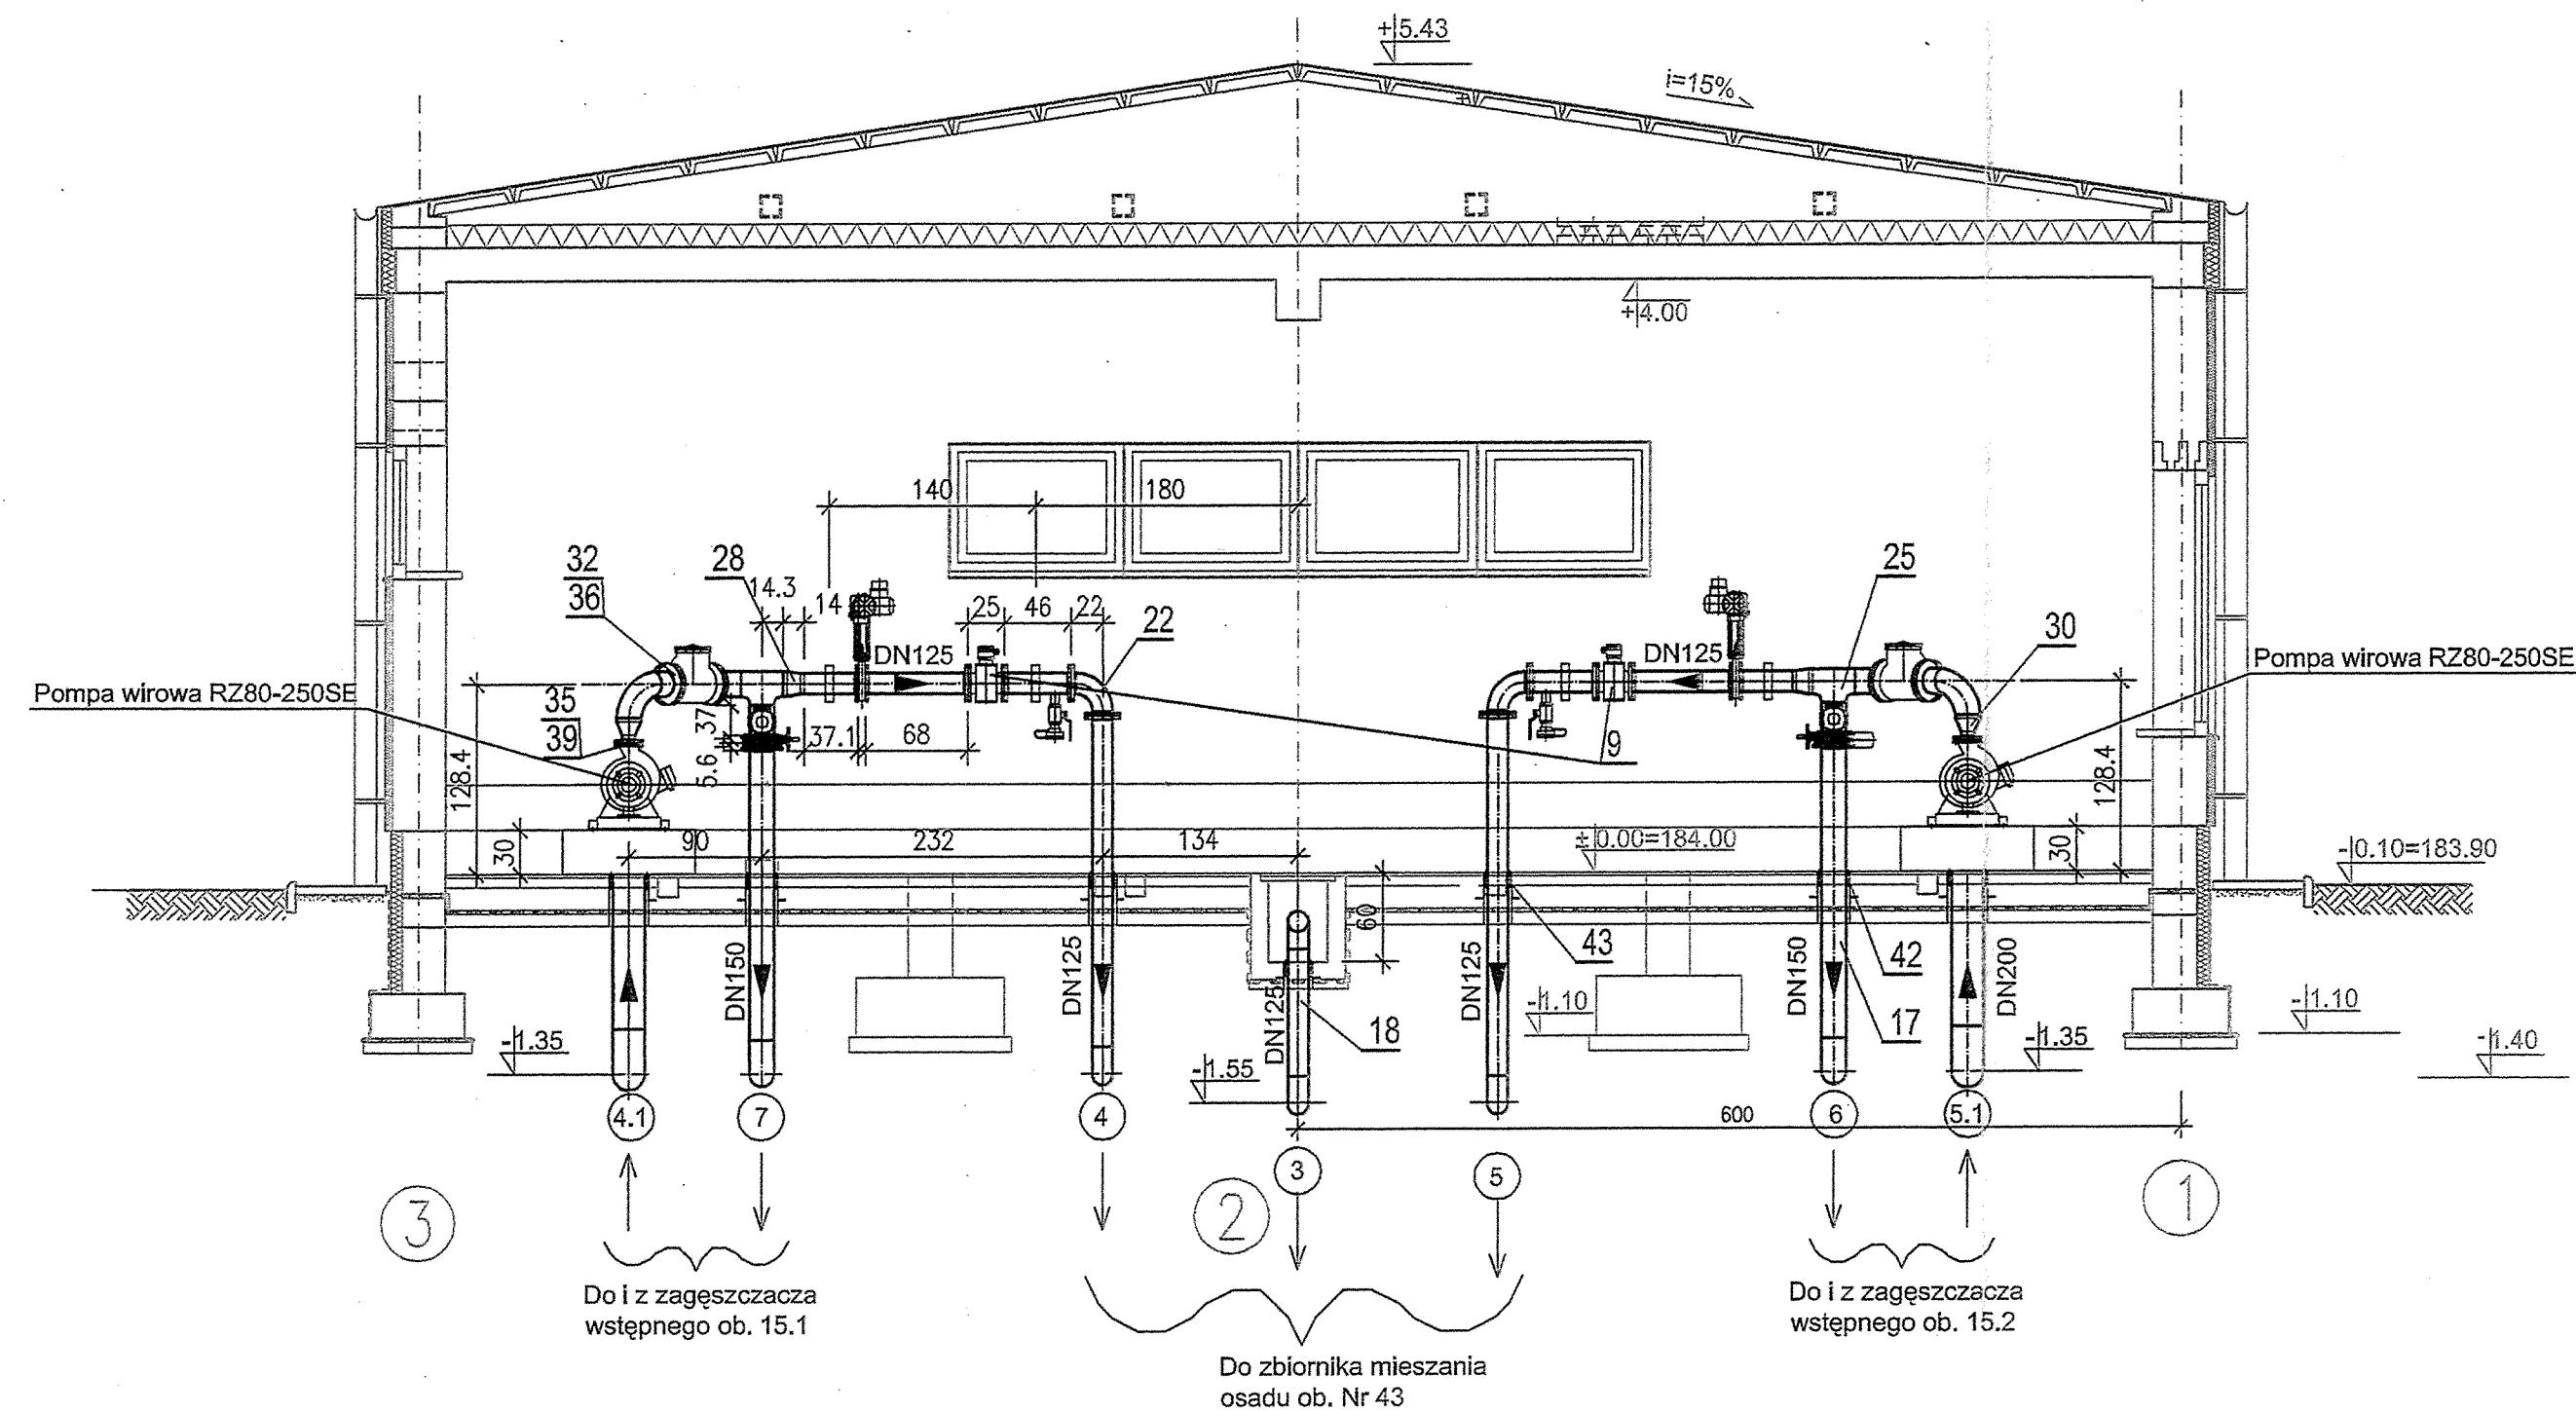


PRZEKRÓJ C-C

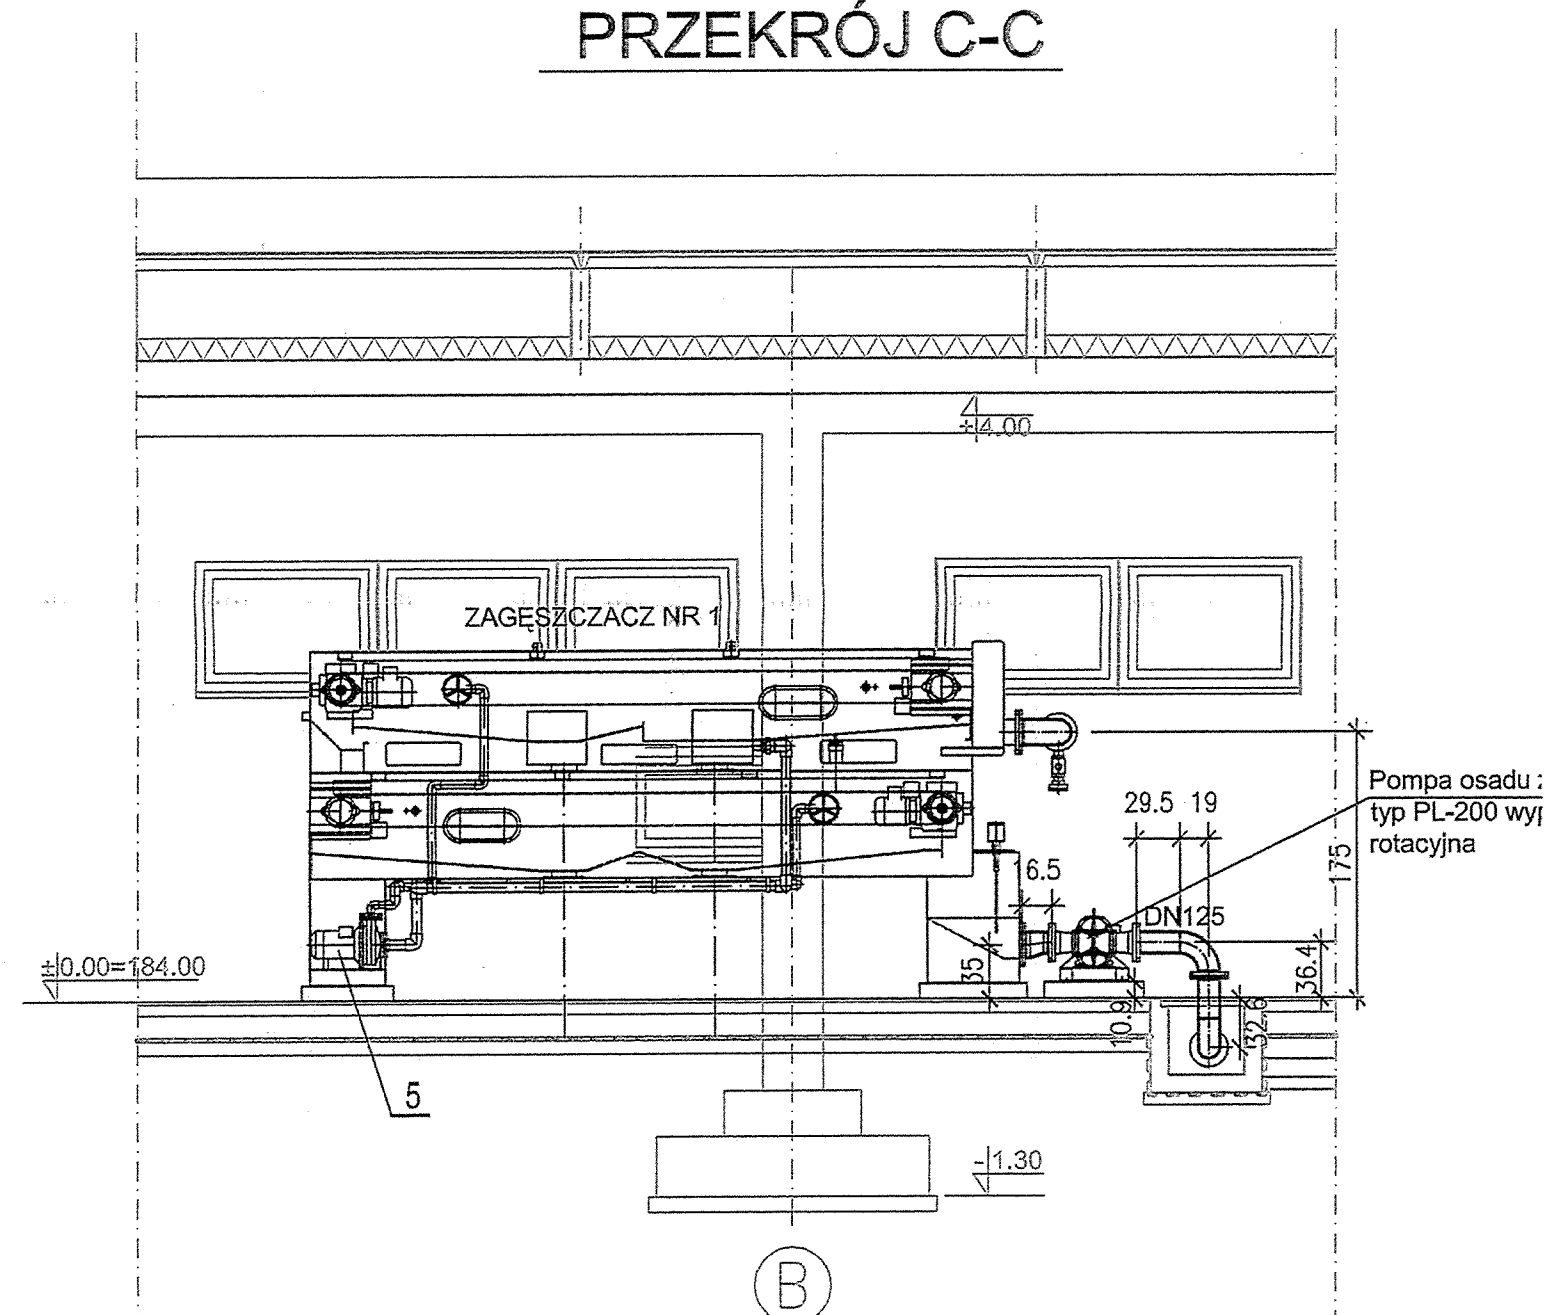


PRZEKRÓJ D-D

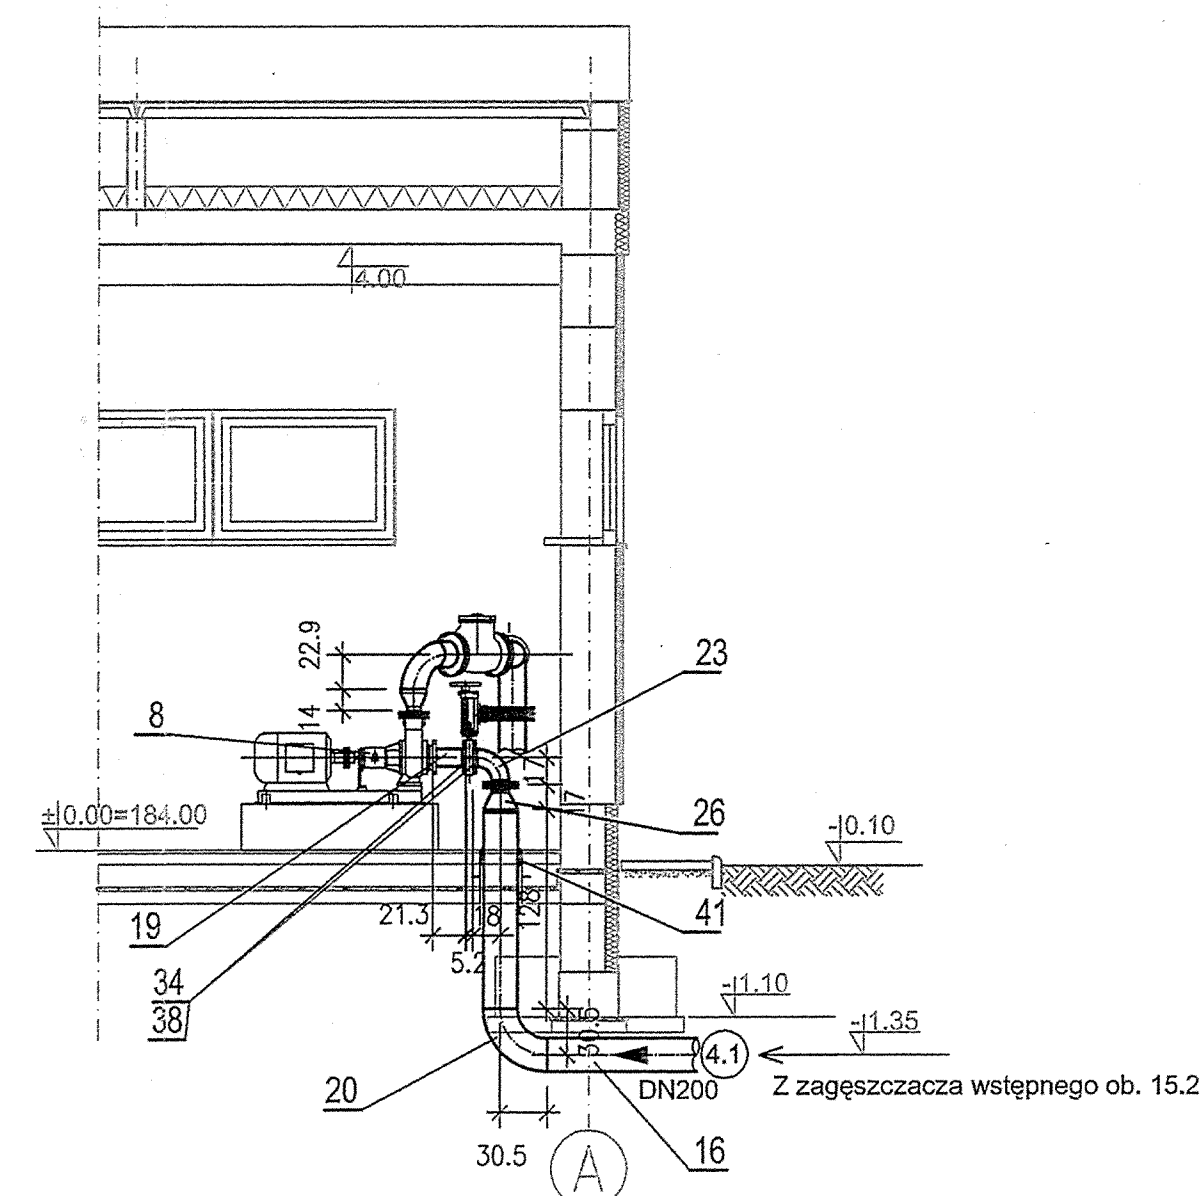


PRZEKRÓJ E-E

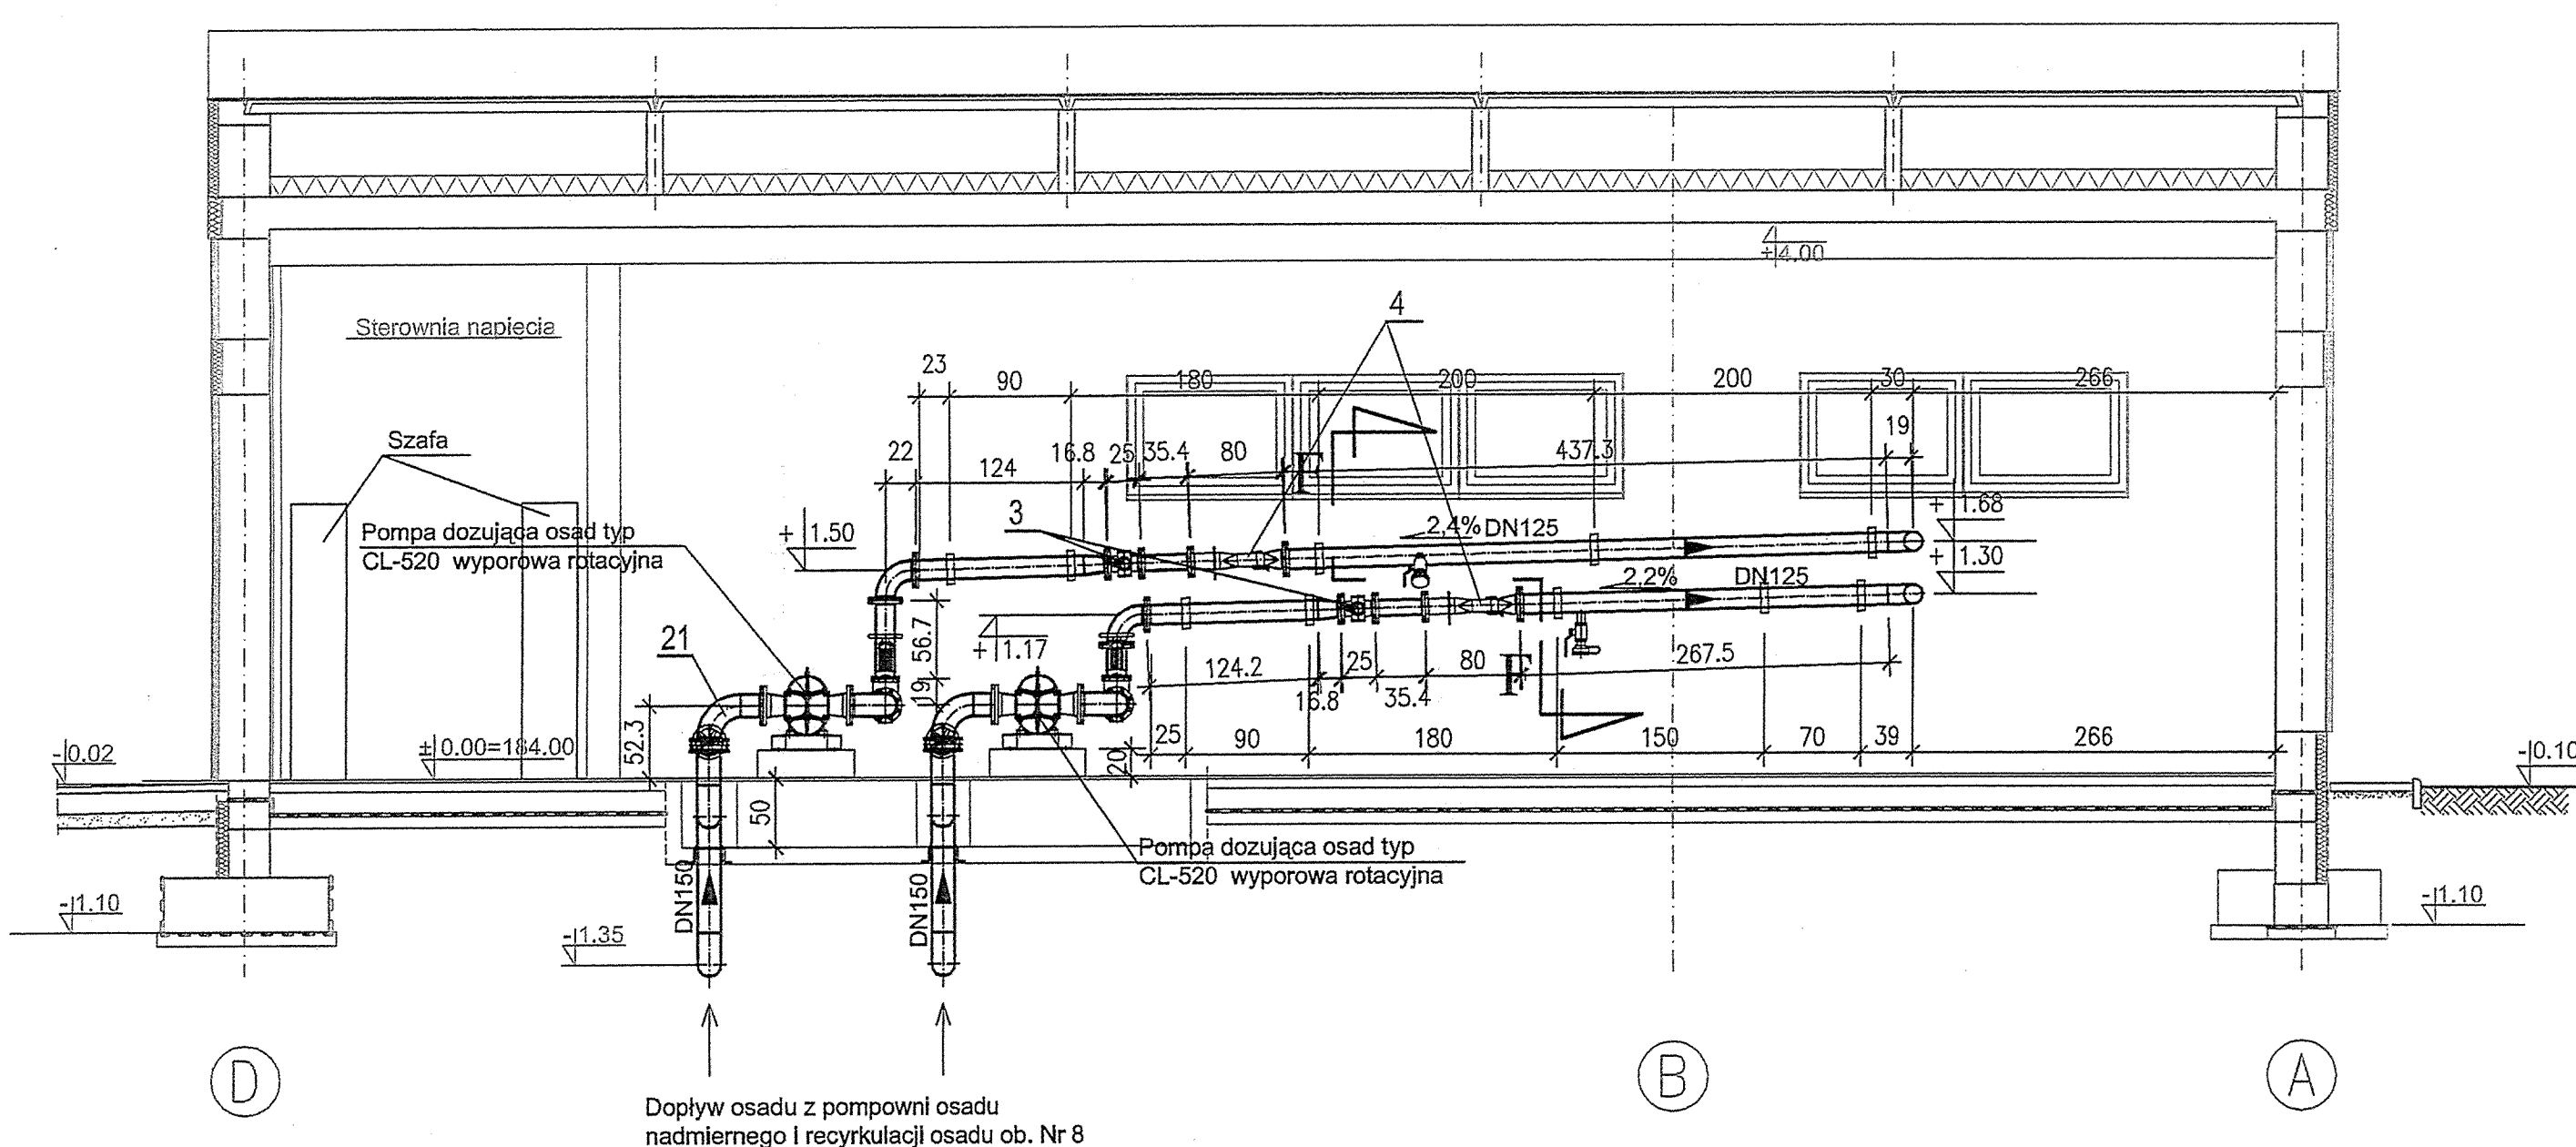

PRZEKRÓJ F-F

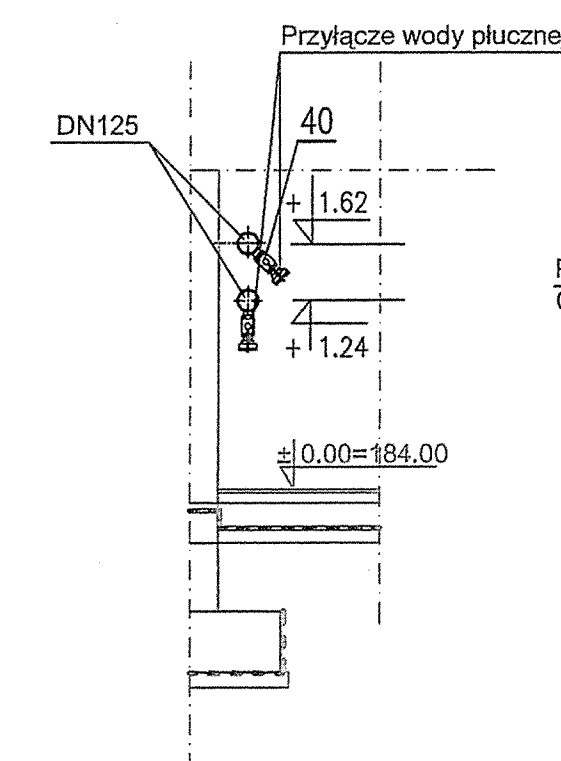

PRZEKRÓJ G-G

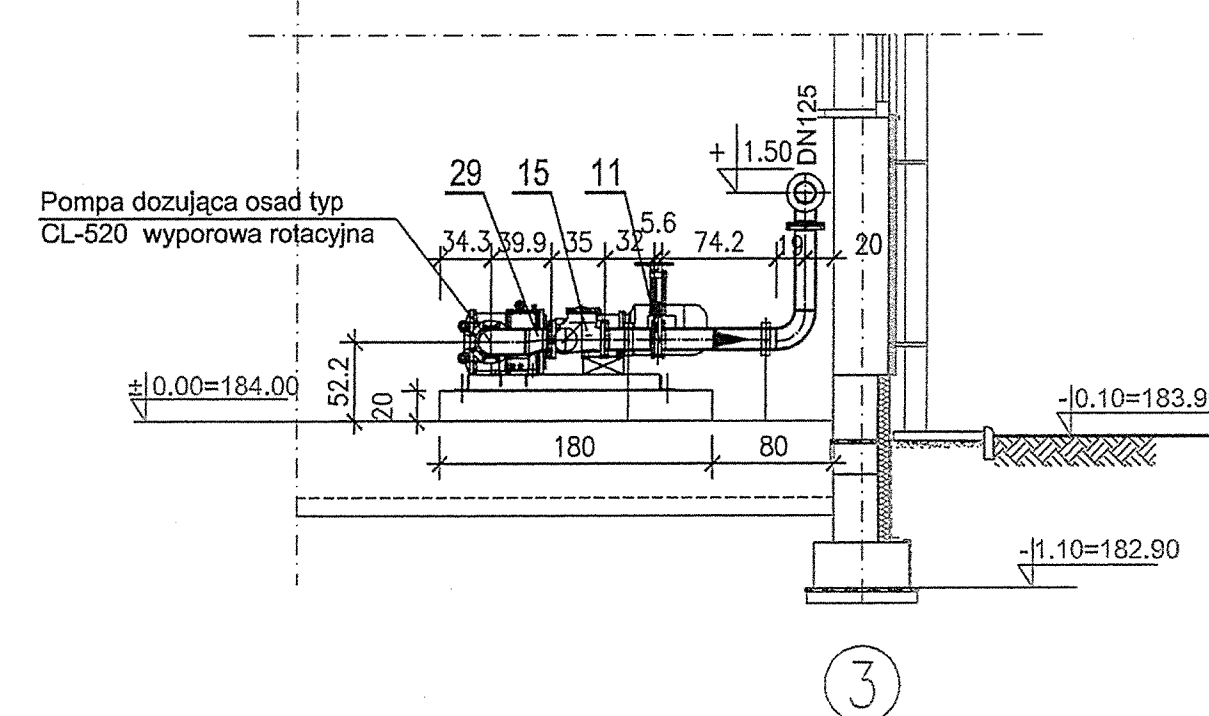

UWAGA:

RYSUNEK AKTUALNY NA DZIEŃ:  
18.01.2008

Revizja nr:	Modyfikacja:	Data:	Wprowadził: (imię i nazwisko, podpis)	Zatwierdził: (imię i nazwisko, podpis)
ZAMAWIAJĄCY	ZAKŁAD WODOCIĄGÓW I KANALIZACJI			
	Spółka z ograniczoną odpowiedzialnością			
47-400 Racibórz ul. 1-go Maja 8				
INŻYNIER KONTRAKTU	Grontmij Polska Grontmij Polska Sp. z o.o. / Grontmij Nederland B.V. / Raciborskie Przedsiębiorstwo Inwestycyjne Sp. z o.o. ul. Lecznicza 7, 47-400 Racibórz.			
WYKONAWCA	ILF CONSULTING ENGINEERS POLSKA Sp. z o.o.			
		ul. Postępu 15 02-729 Warszawa tel. (22) 853 87 00 ; fax (22) 857 87 01 e-mail: info@warsaw.ilf.com		
FUNKCJA	IMIĘ I NAZWISKO	SPECJALNOŚĆ	NR UPRAWNIENI	PODPIS
Projektant:				
Opracował:				
Sprawdził:				
Nazwa	Modernizacja Oczyszczalni Ścieków w Raciborzu.			
Adres obiektu budowlanego:	Oczyszczalnia Ścieków w Raciborzu Racibórz, ul. Wodna 19			
Stadium:	Projekt wykonawczy			
Nazwa tomu:	Tom 2. [42] Stacja mechanicznego zagęszczania osadów			
Nazwa części:	CZĘŚĆ TECHNOLOGICZNA			
Nazwa rysunku:	STACJA MECHANICZNEGO ZAGĘSZCZANIA OSADÓW - PRZEKROJE			
Nr umowy:	Kod rysunku:	42 - T R w - 03 - 010		
012/U-05/07/I				
Nr kontraktu:	Skala:	Branża:	Stadium:	Data:
2004/PL/16/C/PE/016-01A	1:50	TECHNOLOGIA	PROJEKT WYKONAWCZY	18.01.2008
				Nr rysunku:
				3