

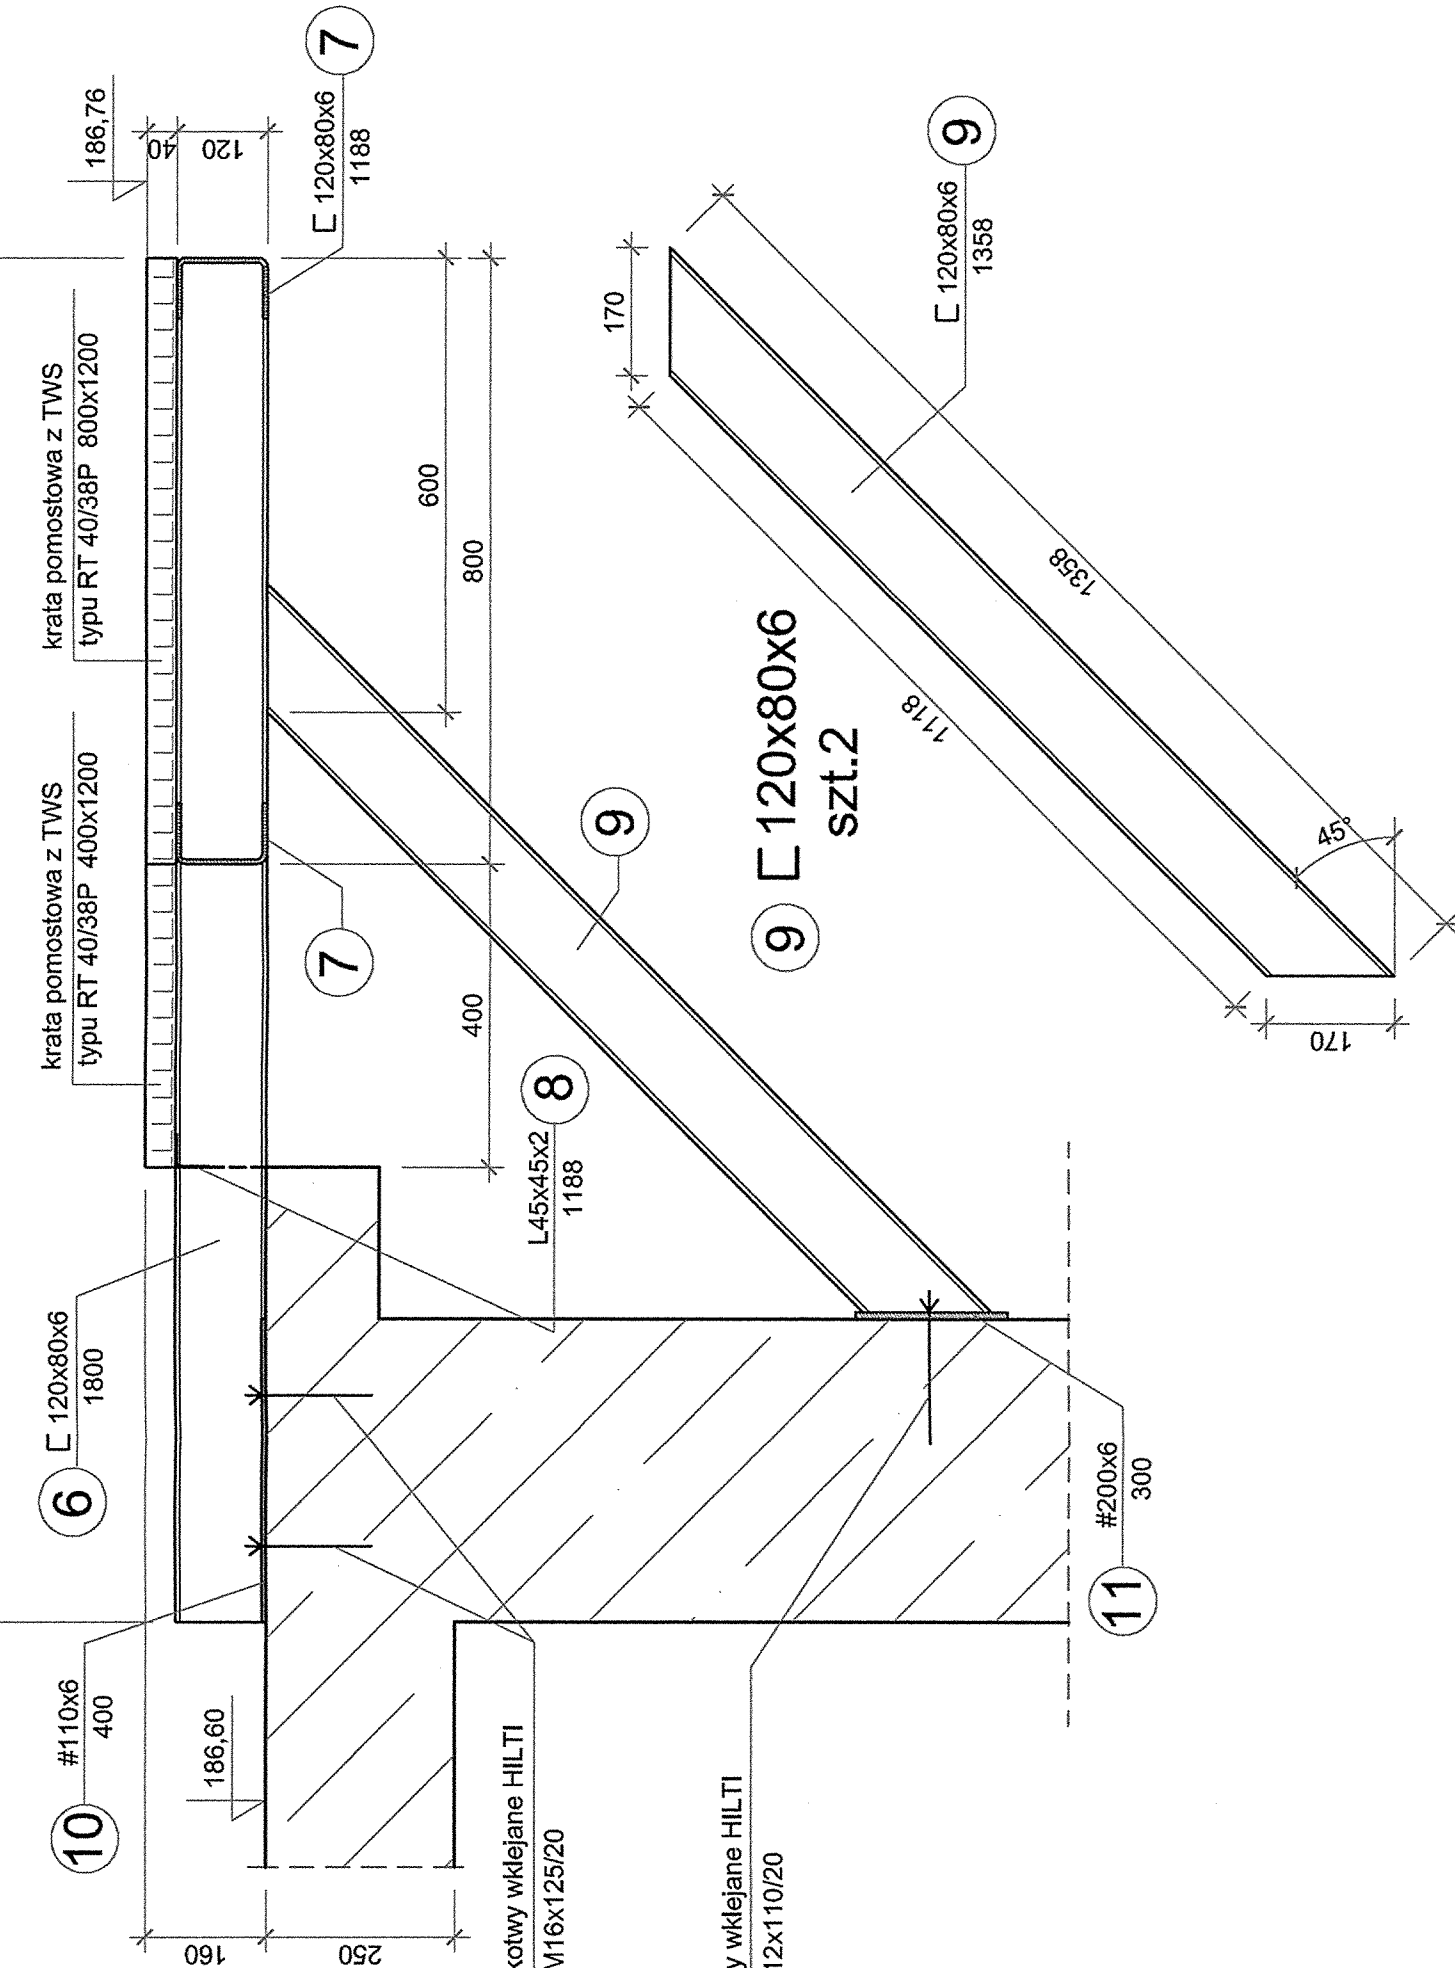
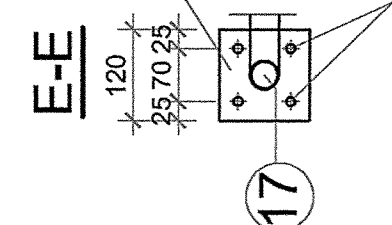


YS
A-A

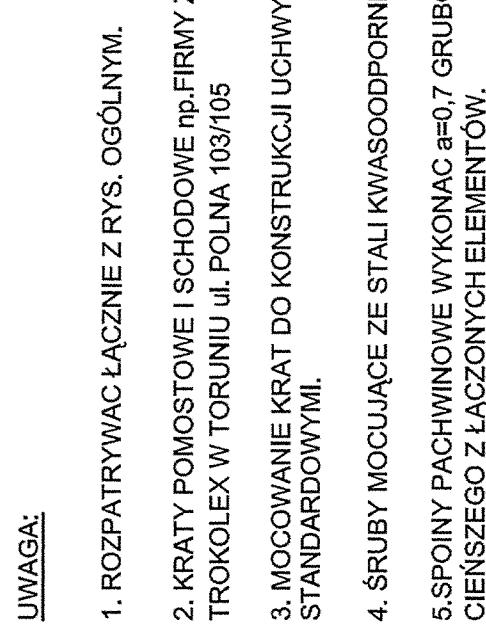

Krata stopnia

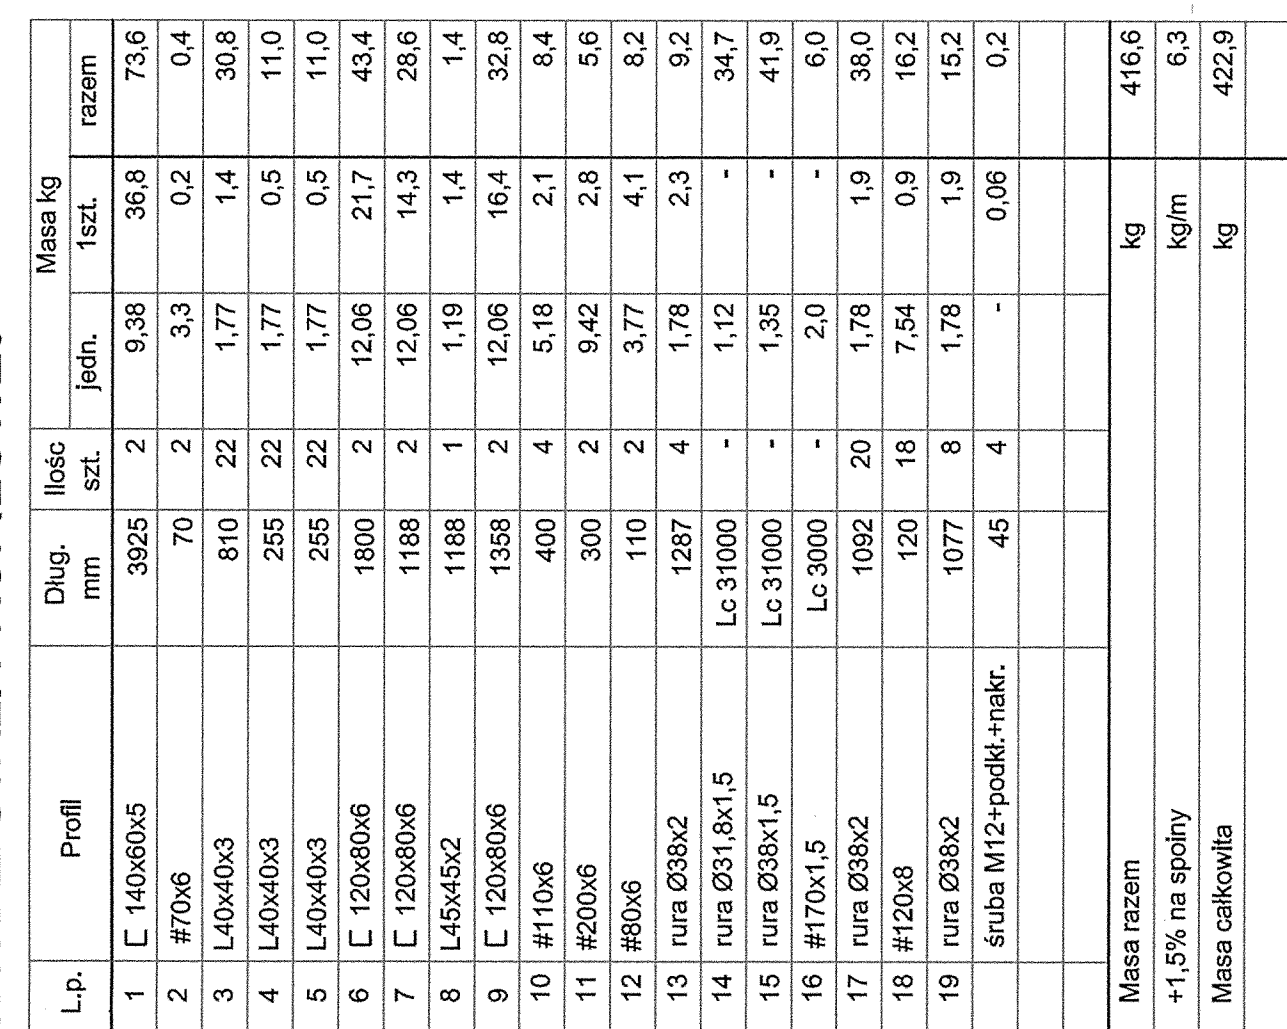

BARIERKA PRZY POMOCIE

UWAGA:

Nr umowy: 012U/05/071	Kod regionu:		43 - K R W - 04 - 00	
	Województwo	Powiat	miasto	gmina
Nr kontraktu: 2004/U/16/C/FE/016-01A	Stade:	1:10, 1:50	Stadium: PROJEKT WYKONAWCZY	Nr rysunku: 4
			Data:	