


Schemat konstrukcji 1:50

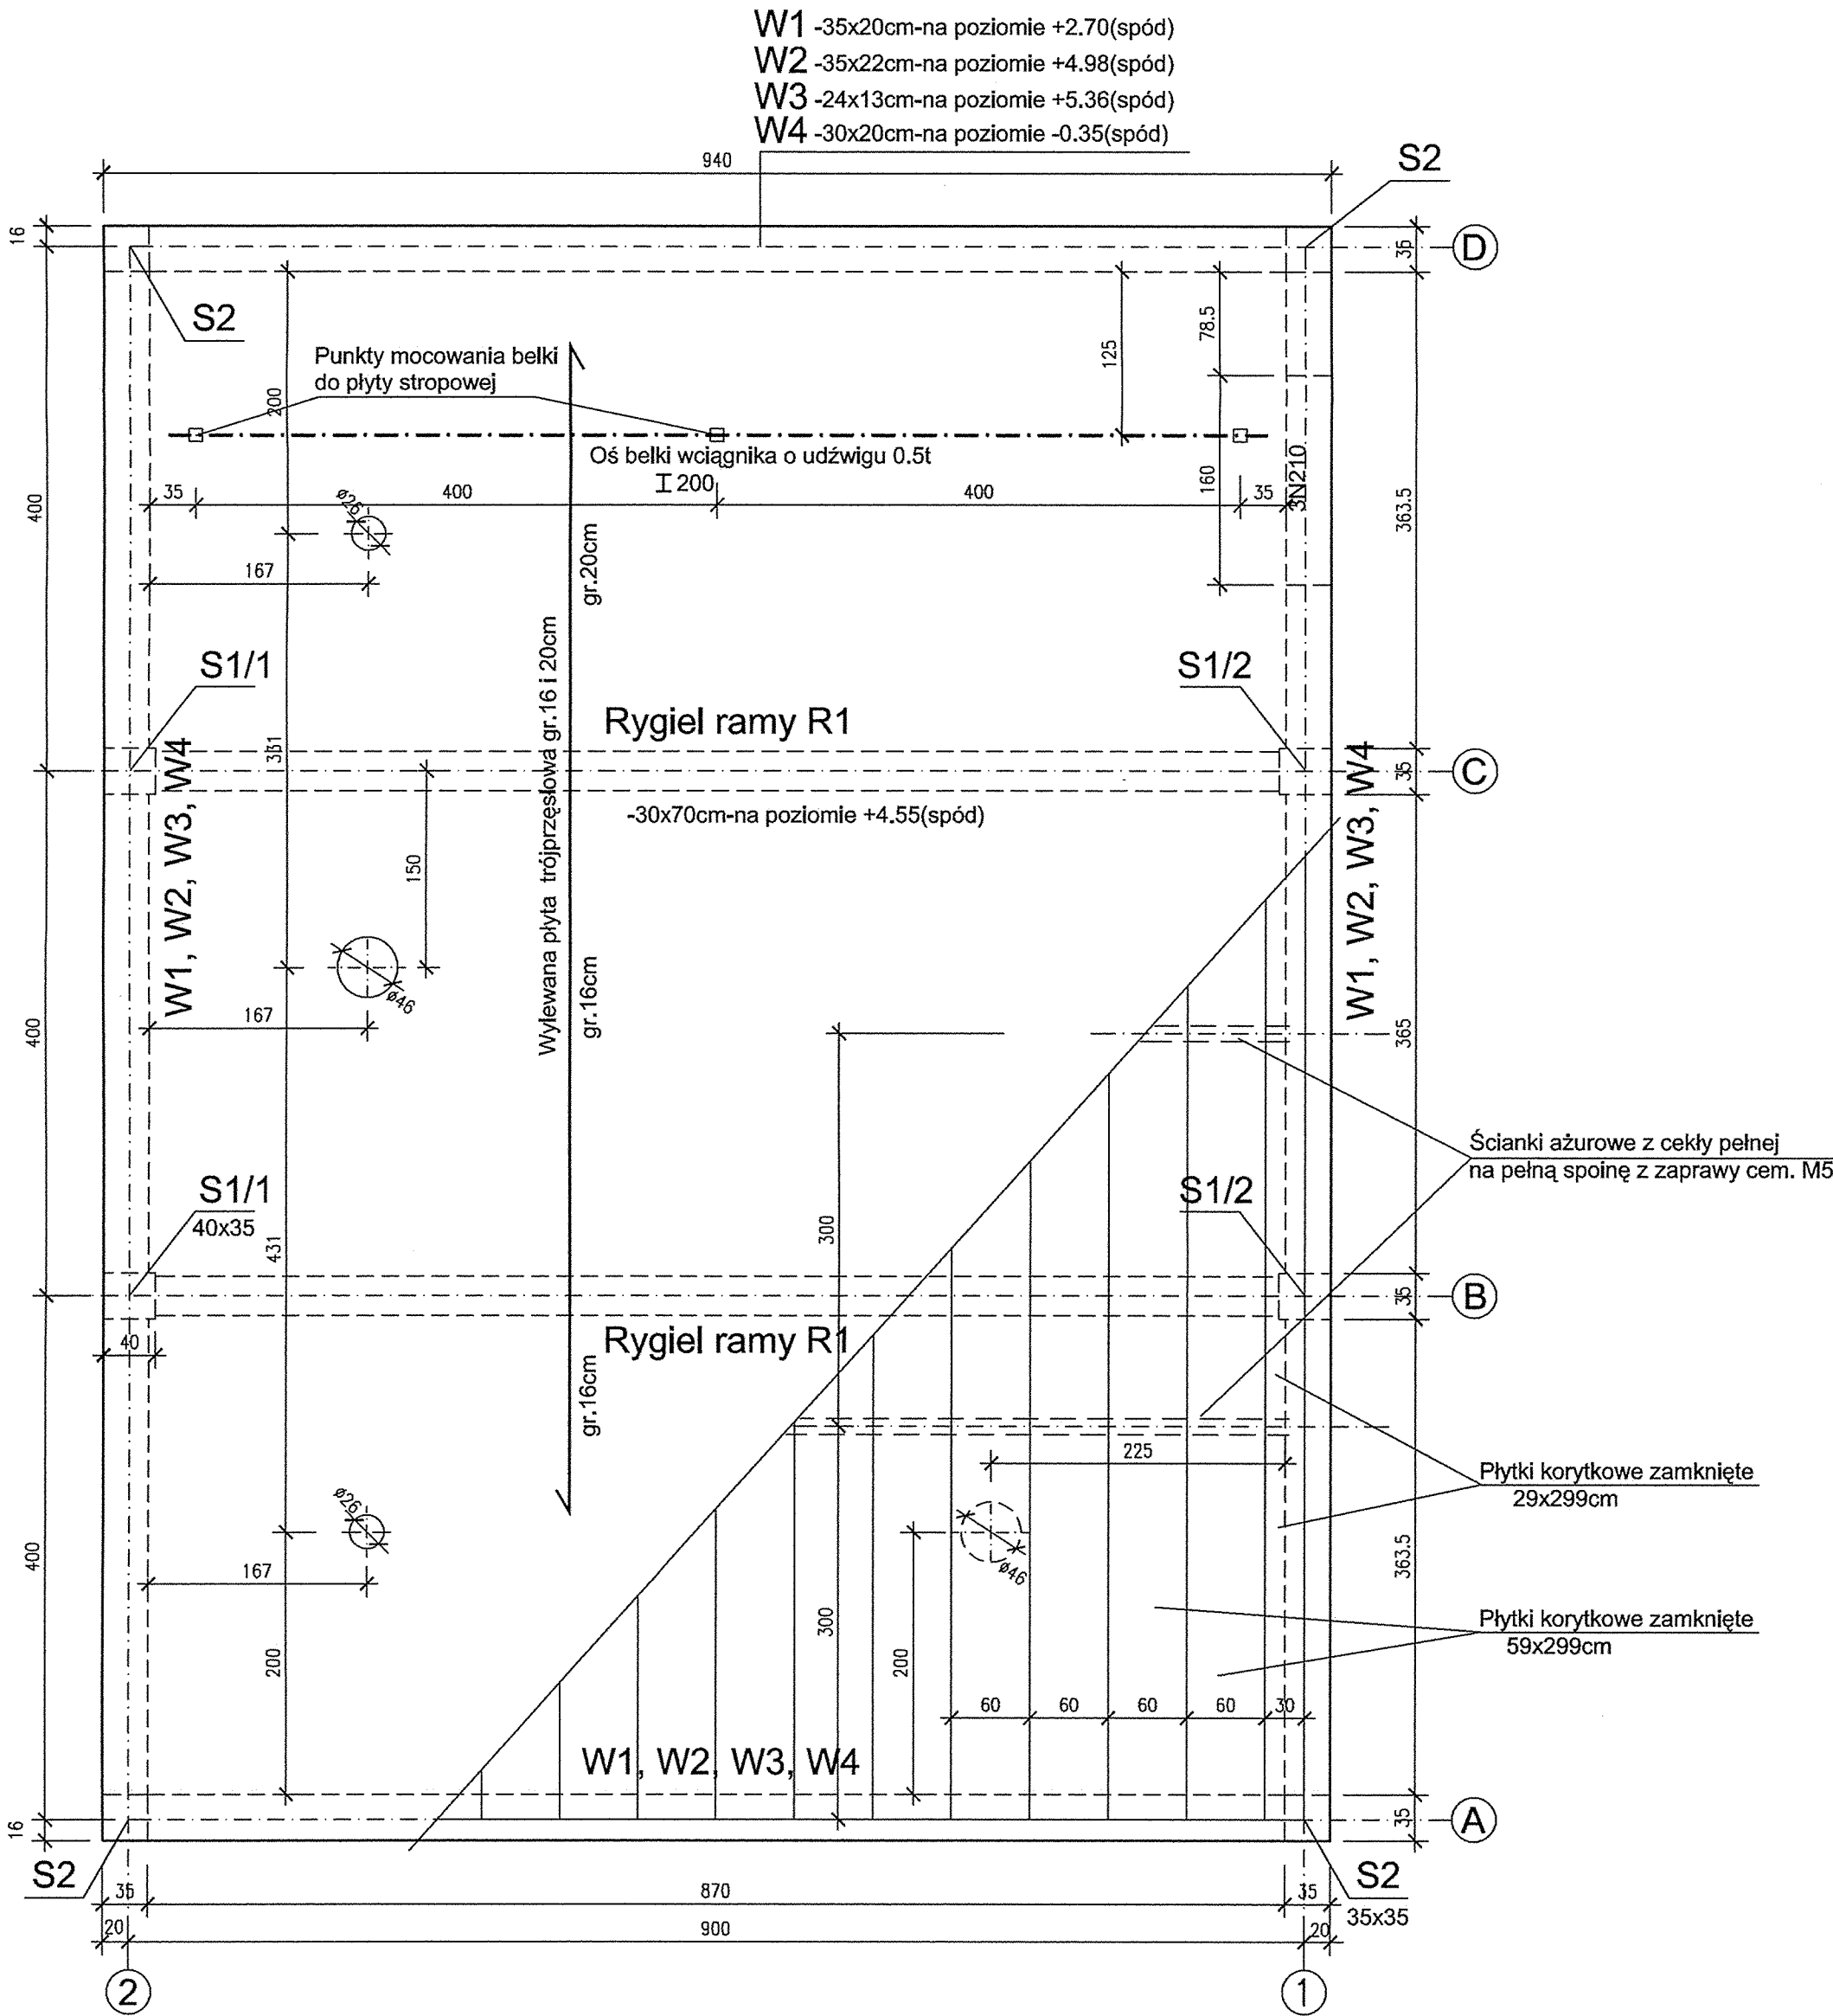

Beton B25(C20/25 wg PN-EN 206-1:2003)
Stal A-III,34GS(#)
Stal A-I,St3S-b(Ø)

WYKAZ ELEMENTÓW PREFABRYKOWANYCH
Nadproża pref. typu "L":
N210 szt.3
Płytki korytkowe zamknięte:
59x299cm szt.56
29x299cm szt.8

UWAGA:
RYSUNEK AKTUALNY NA DZIEŃ:
05.01.2008

Rewizja nr:	Modyfikacja:	Data:	Wprowadził: (imię i nazwisko, podpis)	Zatwierdził: (imię i nazwisko, podpis)
ZAMAWIAJĄCY	ZAKŁAD WODOCIĄGÓW I KANALIZACJI Spółka z ograniczoną odpowiedzialnością 47-400 Racibórz ul. 1-go Maja 8			
INŻYNIER KONTRAKTU	Konsorcjum firm: Grontmij Polska Grontmij Polska Sp. z o.o. / Grontmij Nederland B.V. / Raciborskie Przedsiębiorstwo Inwestycyjne Sp. z o.o. ul. Lecznicza 7, 47-400 Racibórz			
WYKONAWCA	ILF CONSULTING ENGINEERS ILF CONSULTING ENGINEERS POLSKA Sp. z o.o. ul. Postępu 15 02-729 Warszawa tel. (22) 853 87 00 ; fax (22) 857 87 01 e-mail: info@warsaw.ilf.com			
FUNKCJA	IMIĘ I NAZWISKO	SPECJALNOŚĆ	NR UPRAWNIEN	PODPIS
Projektant:				
Opracował:				
Sprawdził:				
Nazwa	Modernizacja Oczyszczalni Ścieków w Raciborzu.			
Adres obiektu budowlanego:	Oczyszczalnia Ścieków w Raciborzu Racibórz, ul. Wodna 19			
Stadium:	Projekt wykonawczy			
Nazwa tomu:	Tom 5. [16.1] BUDYNEK OPERACYJNY PRZY ZKF			
Nazwa części:	CZĘŚĆ KONSTRUKCYJNA			
Nazwa rysunku:	BUDYNEK OPERACYJNY PRZY ZKF - SCHEMAT KONSTRUKCJI			
Nr umowy: 012/U-05/07/I	Kod rysunku: 16.1 - K R W - 0.3 - 0.0			
Nr kontraktu: 2004/PL16/C/PE/016-01A	Skala: 1:50	Branża: KONSTRUKCJA	Stadium: PROJEKT WYKONAWCZY	Data: 01.2008
Nr rysunku: 3				