


## AKSONOMETRIA INSTALACJI WODY PITNEJ

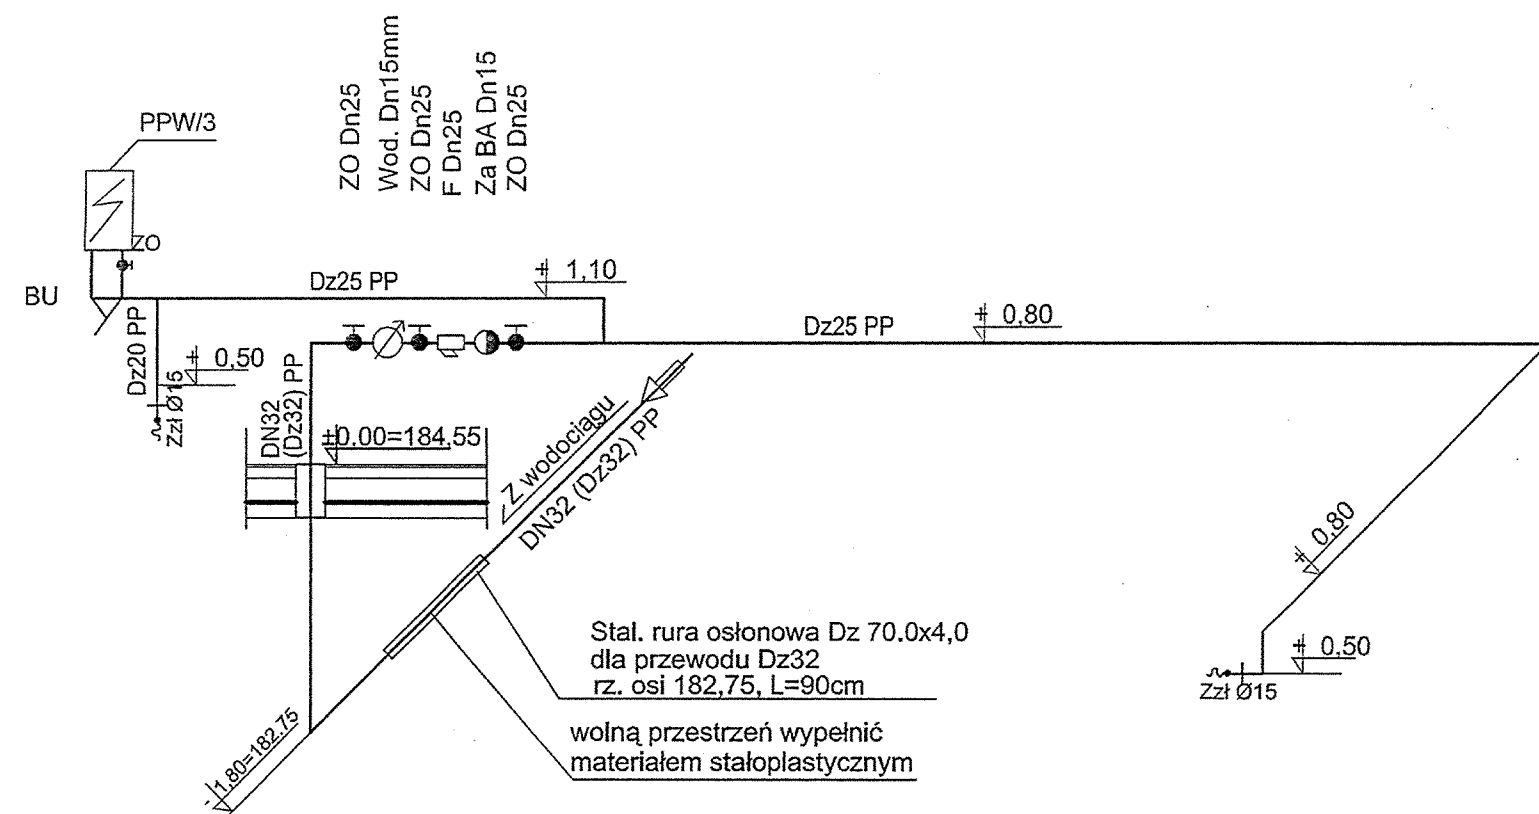


## OZNACZENIA

- przewód wody pitnej  
- - - przewód wody technologicznej  
— przewód kanalizacyjny  
① pion kanalizacyjny zakończony ponad dachem wywiewką  
Zzi zawór czerpalny ze złączką do węży  
ZO zawór odcinający  
Za zawór zwrotny antyskażeniowy typ BA  
F Filtr narurowy  
Wod. Wodomierz skrzydełkowy Dn 25mm JS

PPW/3 elektryczny przepływowy  
jednoczerpalny podgrzewacz  
wody, umywalkowy, moc=3kW  
WP wpust podłogowy z syfonem i kratką

## AKSONOMETRIA INSTALACJI WODY TECHNOLOGICZNEJ

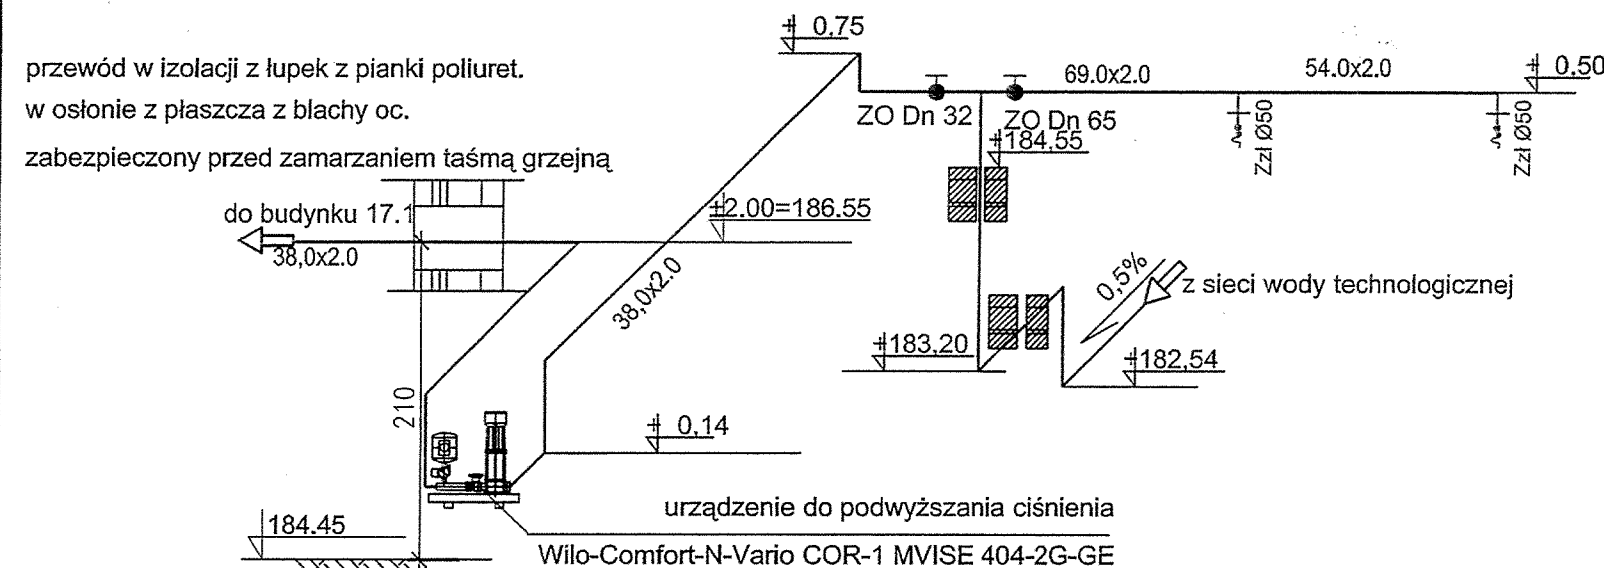

ZAMAWIAJĄCY		ZAKŁAD WODOCIĄGÓW I KANALIZACJI Spółka z ograniczoną odpowiedzialnością 47-400 Racibórz ul. 1-go Maja 8		
INŻYNIER KONTRAKTU		Grontmij Polska Grontmij Polska Sp. z o.o. / Grontmij Nederland B.V. / Raciborskie Przedsiębiorstwo Inwestycyjne Sp. z o.o. ul. Lecznicza 7, 47-400 Racibórz		
WYKONAWCA		ILF CONSULTING ENGINEERS POLSKA Sp. z o.o. ul. Postępu 15 02-729 Warszawa tel. (22) 853 87 00 ; fax (22) 857 87 01 e-mail: info@warsaw.ilf.com		
FUNKCJA	IMIĘ I NAZWISKO	SPECJALNOŚĆ	NR UPRAWNIEN	PODPIS
Projektant:				
Opracował:				
Sprawił:				
Nazwa		Modernizacja Oczyszczalni Ścieków w Raciborzu.		
Adres obiektu budowlanego:		Oczyszczalnia Ścieków w Raciborzu Racibórz, ul. Wodna 19		
Stadium:		Projekt wykonawczy		
Nazwa tomu:		TOM 5. [16.1] BUDYNEK OPERACYJNY PRZY ZKF		
Nazwa części:		CZĘŚĆ INSTALACYJNA		
Nazwa rysunku:		AKSONOMETRIA WODY WODOCIĄGOWEJ I TECHNOLOGICZNEJ		
Nr umowy:	Kod rysunku:	16.1 - S R w - 016 - 011		
012/U-05/07/I				
Nr kontraktu:	Skala:	Brzoza:	Stadium:	Data:
2004/PL/16/C/PE/016-01A	1:50	SANITARNA	PROJEKT WYKONAWCZY	12.03.2008
				Nr rysunku:
				6