


UWAGI:

- elementy stalowe wg proj.konstrukcji - rysunek rozpatrywać razem z projektem konstrukcyjnym;
- stopnie i podesty z krat typu Mostostal;

UWAGA:

RYSUNEK AKTUALNY NA DZIEŃ:
16.02.2008

Rewizja nr:		Modyfikacja:		Data:	Wprowadził: (Imię i nazwisko, podpis)	Zatwierdził: (Imię i nazwisko, podpis)
ZAMAWIAJĄCY		ZAKŁAD WODOCIĄGÓW I KANALIZACJI				
Spółka z ograniczoną odpowiedzialnością		47-400 Racibórz				
ul. 1-go Maja 8						
INŻYNIER KONTRAKTU:		Grontmij Polska				
Grontmij Polska Sp. z o.o. / Grontmij Nederland B.V. /		Raciborskie Przedsiębiorstwo Inwestycyjne Sp. z o.o.				
ul. Lecznicza 7, 47-400 Racibórz						
WYKONAWCA		ILF CONSULTING ENGINEERS POLSKA Sp. z o.o.				
ul. Postępu 15		02-729 Warszawa				
tel. (22) 853 87 00 ; fax (22) 857 87 01		e-mail: info@warsaw.ilf.com				
FUNKCJA	IMIĘ I NAZWISKO	SPECJALNOŚĆ	NR UPRAWNIEN	PODPIS		
Projektant:						
Opracował:						
Sprawdził:						
Nazwa	Modernizacja Oczyszczalni Ścieków w Raciborzu.					
Adres obiektu budowlanego:	Oczyszczalnia Ścieków w Raciborzu					
	Racibórz, ul. Wodna 19					
Stadium:	Projekt wykonawczy					
Nazwa tomu:	Tom 6. [17.2] Zamknięta komora fermentacji z dojściem technicznym do ZKF [17.1]					
Nazwa części:	CZĘŚĆ ARCHITEKTONICZNA					
Nazwa rysunku:	DOJŚCIE TECH. DO ZKF - RZUT KONDYGNACJINAJWYŻSZEJ I DACHU					
Nr umowy:	Kod rysunku:		17.1 - A R w - 013 - 010			
012/U-05/07/I						
Nr kontraktu:	Skala:	Branża:	Stadium:	Data:	Nr rysunku:	
2004/PL/16/C/PE/016-01A	1:50	ARCHITEKTURA	PROJEKT WYKONAWCZY	29.01.2008	3	

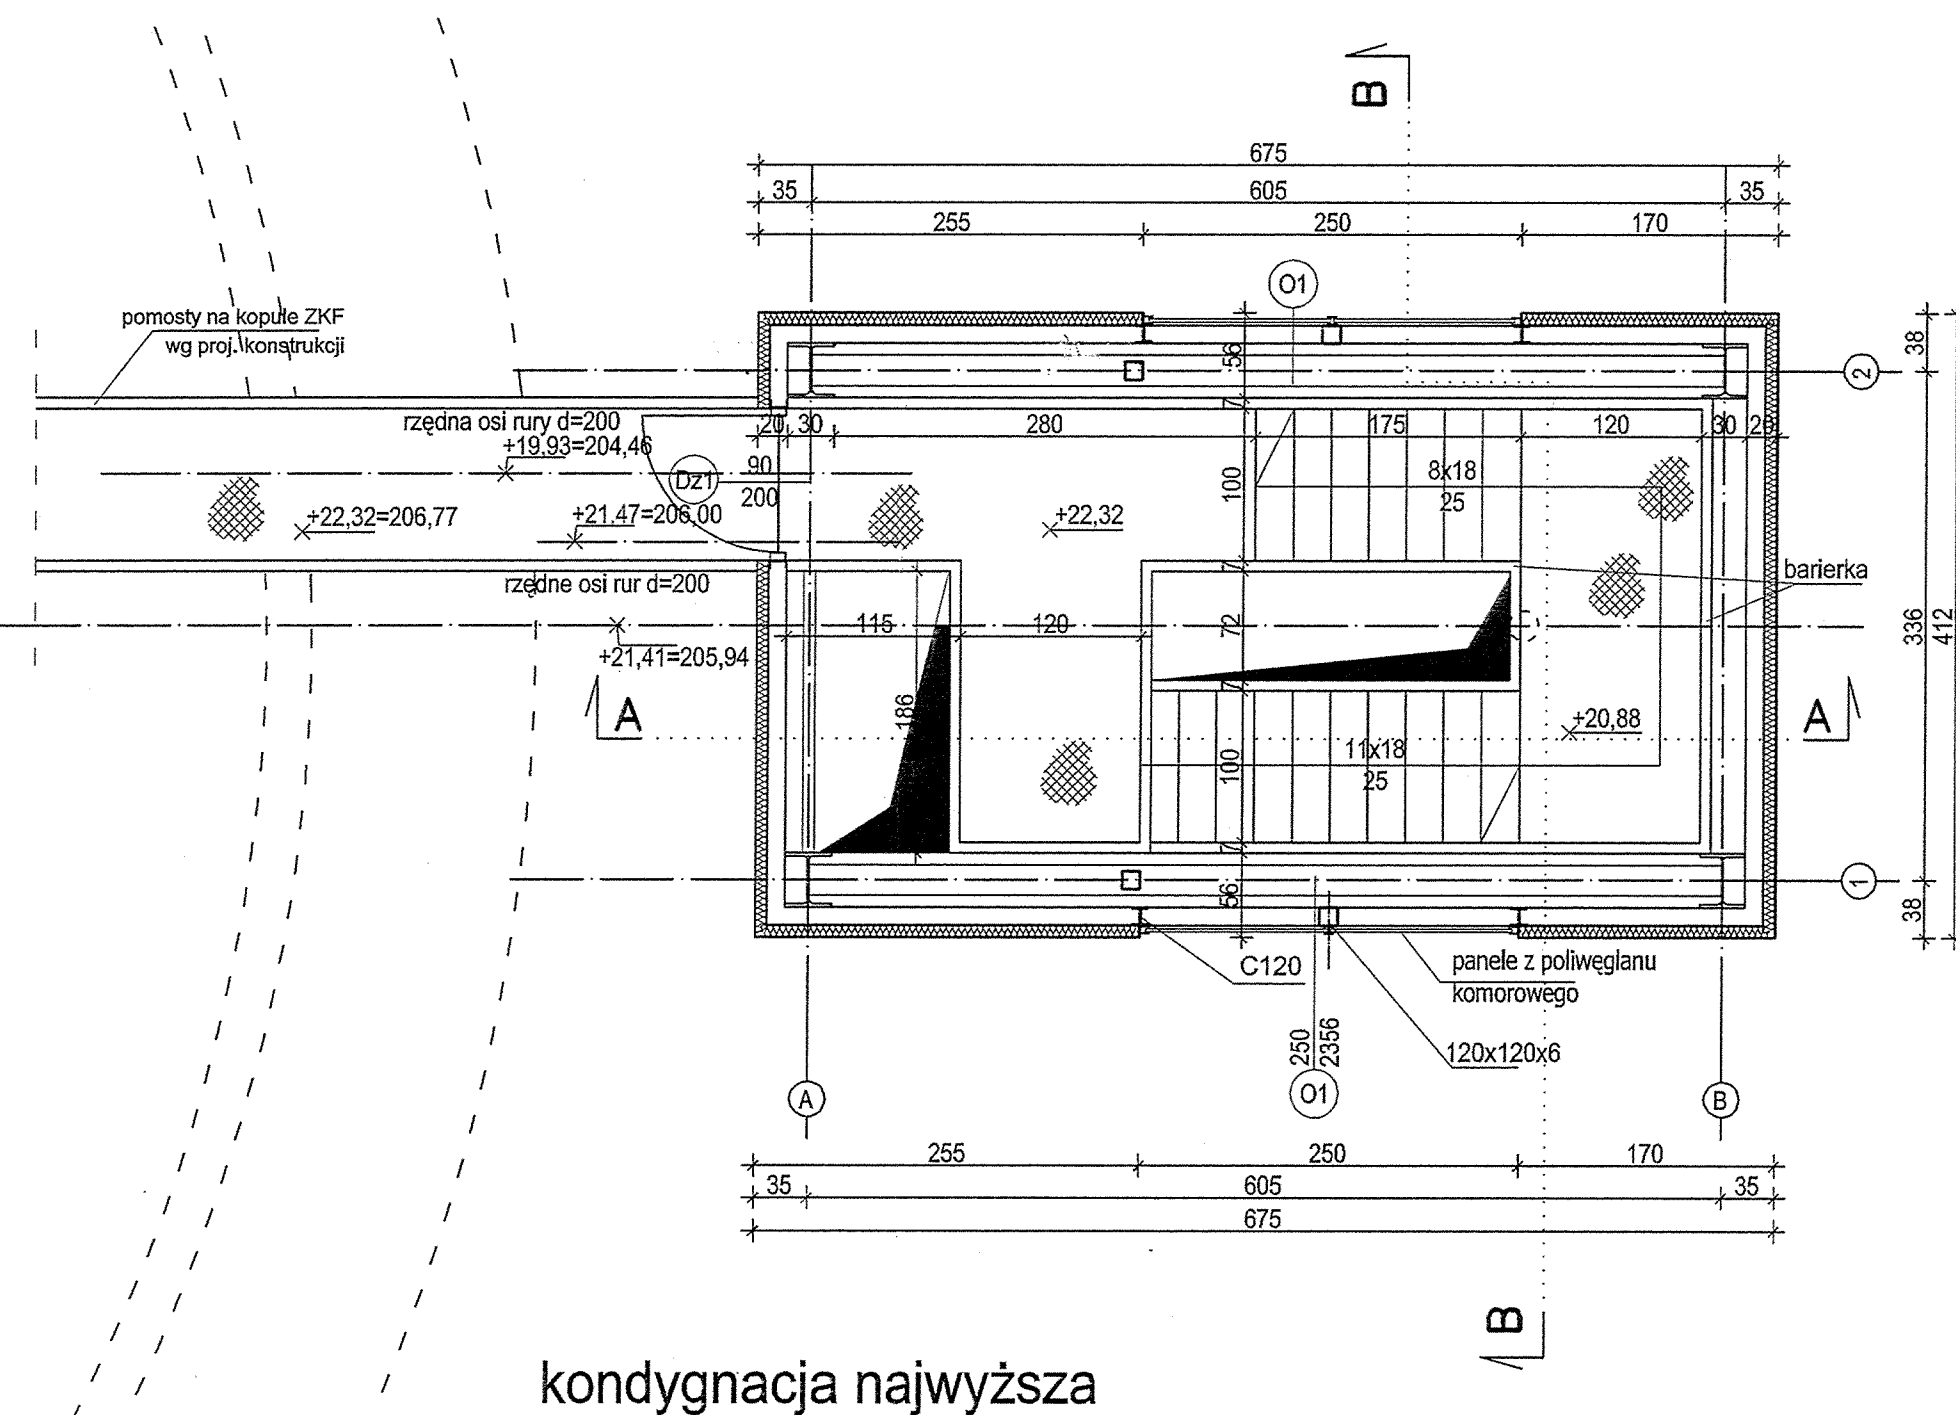

±0,00=184,53