

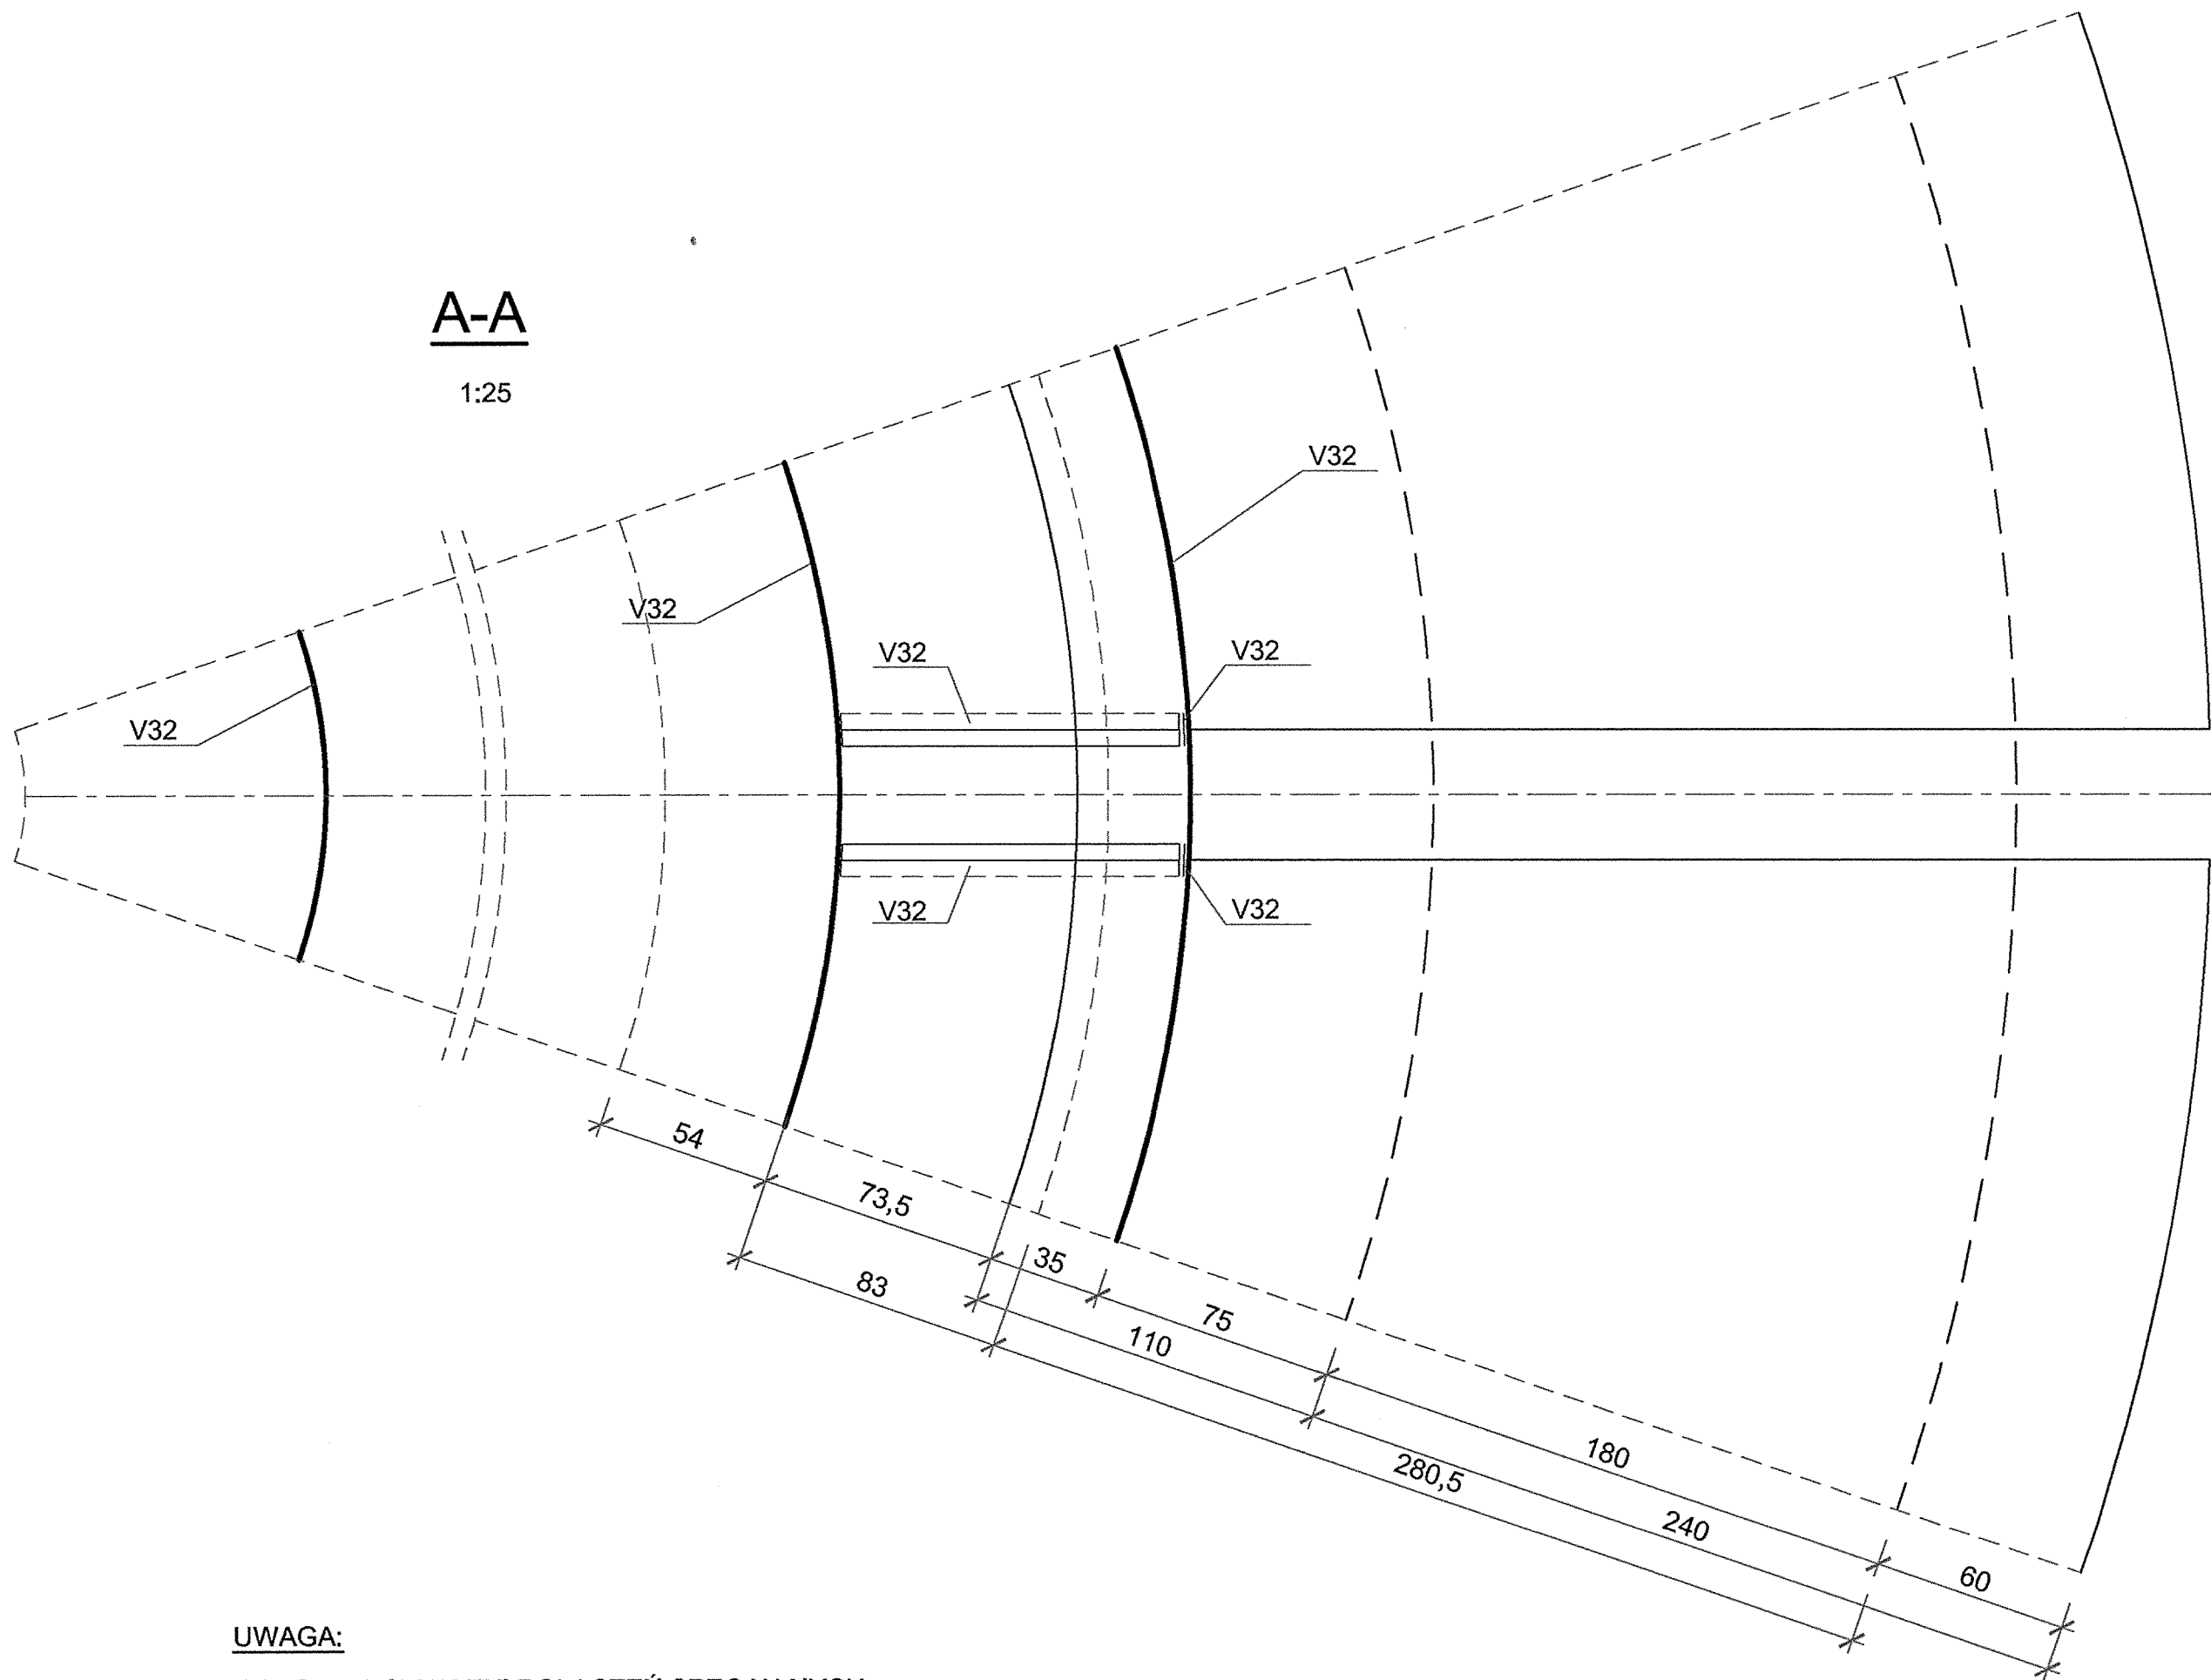


SCHEMAT UKŁADU TAŚM USZCZELNIAJĄCYCH V32 i V24 FIRMY "SIKA"
W PRZERWACH ROBOCZYCH I PRZECIWSKURCZOWYCH


WYKONANIE PREFABRYKATÓW POŁĄCZENIA TAŚM
W PRZERWACH PRZECIWSKURCZOWYCH

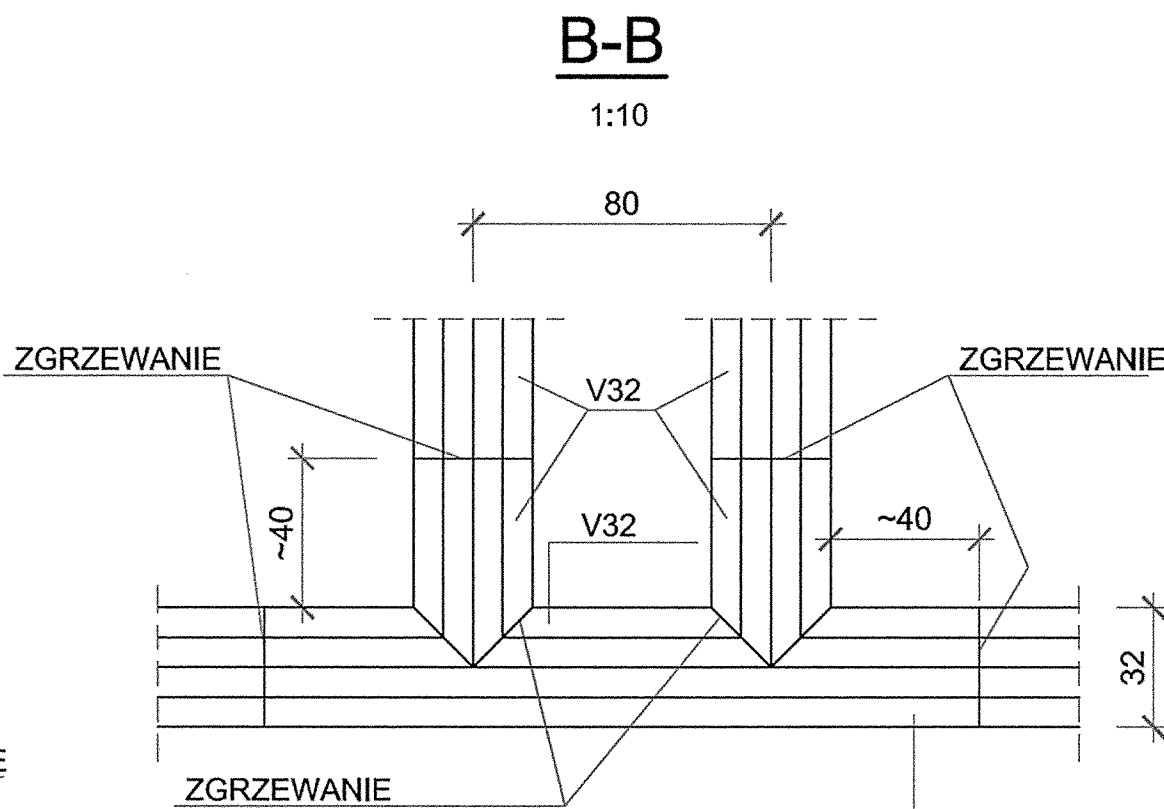

UWAGA:
GOTOWE KSZTAŁTKI POŁĄCZEŃ SPECJALNYCH
MOŻNA ZAMÓWIĆ INDYWIDUALNIE W FIRME SIKI.
WYKONANIE KSZTAŁTEK NA BUDOWIE WYMAGA
WYKWAŁIFIKOWANEJ SIŁY ROBOCZEJ
I SPECJALNEGO WARSZTATU.

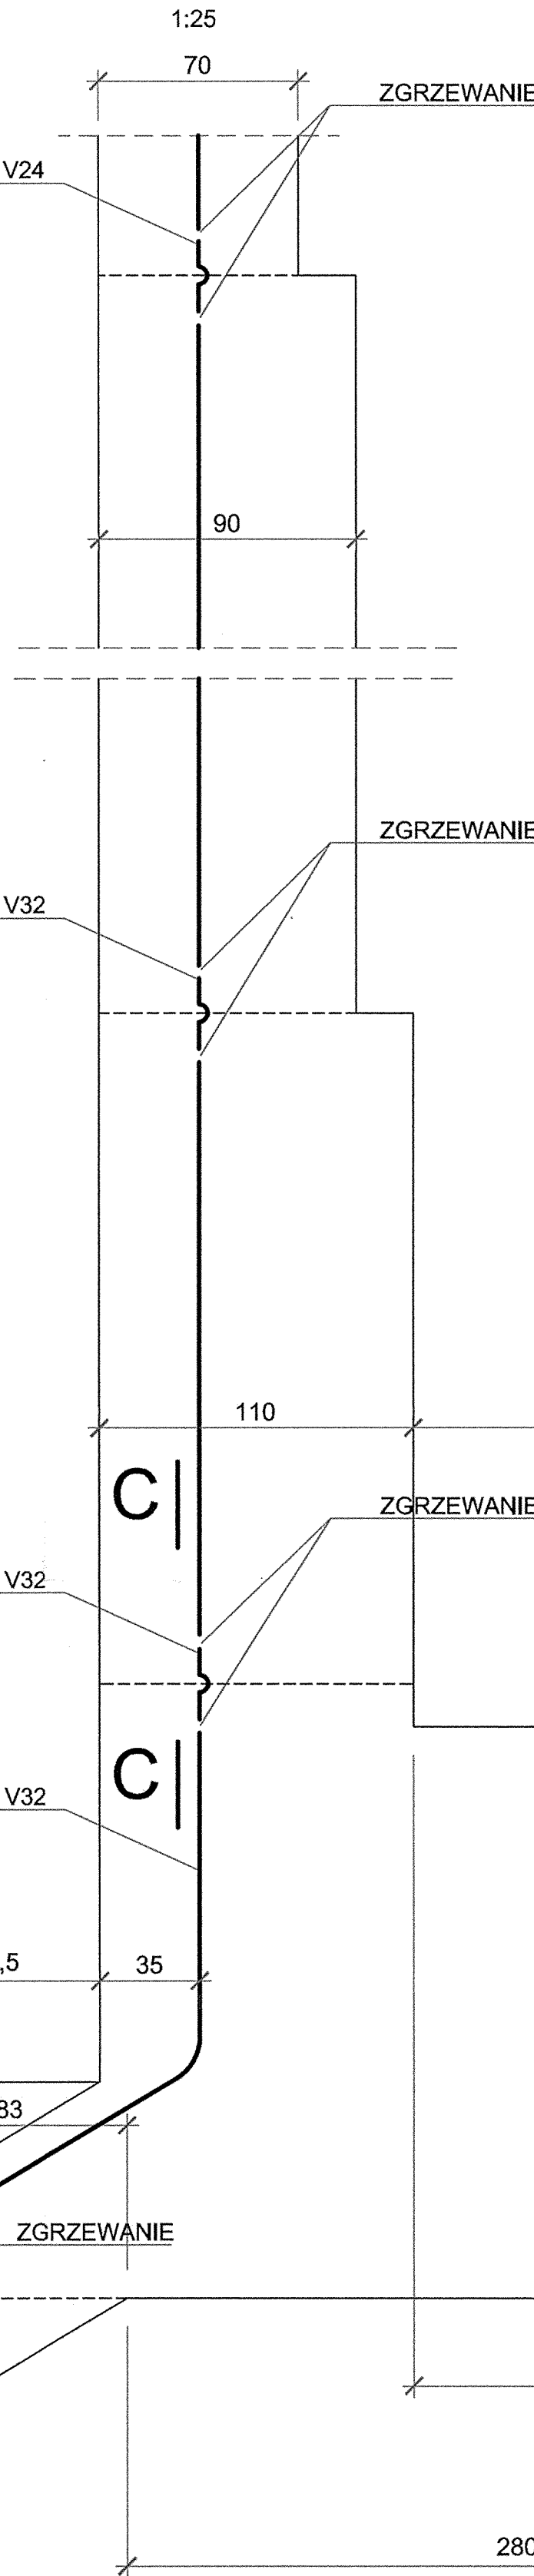

WYKONAC PREFABRYKATY
DO POŁĄCZENIA TAŚM
NA SKRZYŻOWANIACH

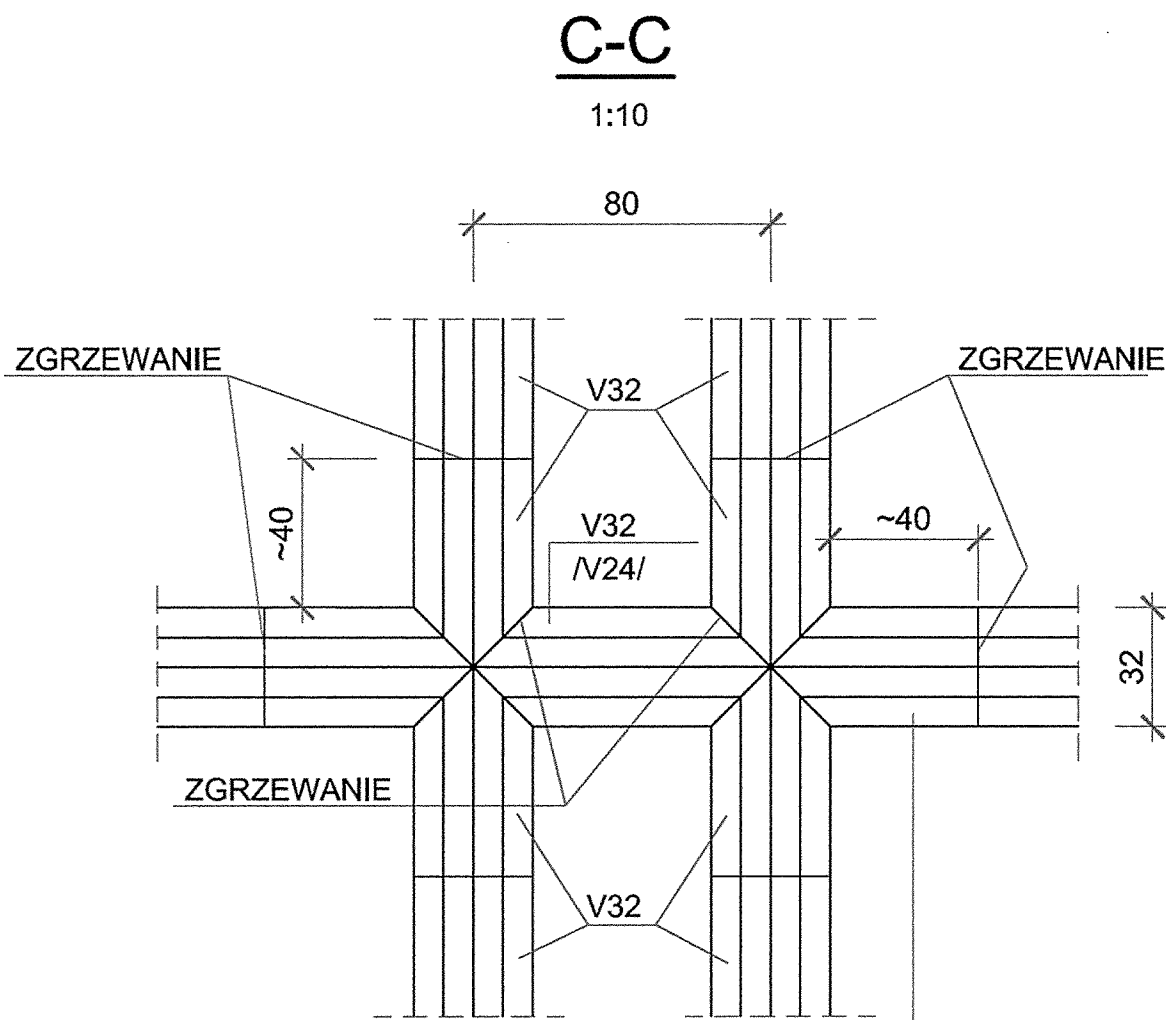

WYKONAC PREFABRYKATY
DO POŁĄCZENIA TAŚM
NA SKRZYŻOWANIACH

UWAGA:
RYSUNEK AKTUALNY NA DZIEŃ:
09.03.2008

ZAMAWIAJĄCY				
ZAKŁAD WODOCIĄGÓW I KANALIZACJI				
Spółka z ograniczoną odpowiedzialnością				
47-400 Racibórz				
ul. 1-go Maja 8				
INŻYNIER KONTAKTU				
Konsorcjum firm:				
Grontmij Polska				
Grontmij Polska Sp. z o.o. / Grontmij Nederland B.V. /				
Raciborskie Przedsiębiorstwo Inwestycyjne Sp. z o.o.				
ul. Lecznicza 7, 47-400 Racibórz				
WYKONAWCA				
ILF CONSULTING ENGINEERS POLSKA Sp. z o.o.				
ul. Postępu 15				
02-729 Warszawa				
tel. (22) 853 87 00 ; fax (22) 857 87 01				
e-mail: info@warsaw.ilf.com				
FUNKCJA	IMIĘ I NAZWISKO	SPECJALNOŚĆ	NR UPRAWIEŃ	PODPIS
Projektant:				
Opracował:				
Sprawił:				
Nazwa				
Modernizacja Oczyszczalni Ścieków w Raciborzu.				
Adres obiektu budowlanego:				
Oczyszczalnia Ścieków w Raciborzu				
Racibórz, ul. Wodna 19				
Stadium:				
Projekt wykonawczy				
Nazwa tomu:				
Nazwa części:				
CZĘŚĆ KONSTRUKCYJNA				
Nazwa rysunku:				
ZAMKNIĘTA KOMORA FERMENTACJI				
SCHEMAT UKŁADU TAŚM USZCZELNIAJĄCYCH				
Nr umowy:	Kod rysunku:	17.2 - K R w - 0 9 - 0 1		
012/U-05/07/I				
Nr kontraktu:	Skala:	Brzoza:	Stadium:	Data:
2004/PL/16/C/PE/016-01A	1:25, 1:10	KONSTRUKCJA	PROJEKT WYKONAWCZY	03.2008
				Nr rysunku:
				9