





GILZA DLA PRZEJŚCIA SZCZELNEGO
Dn200 -szt.1 (w ścianie walcowej)

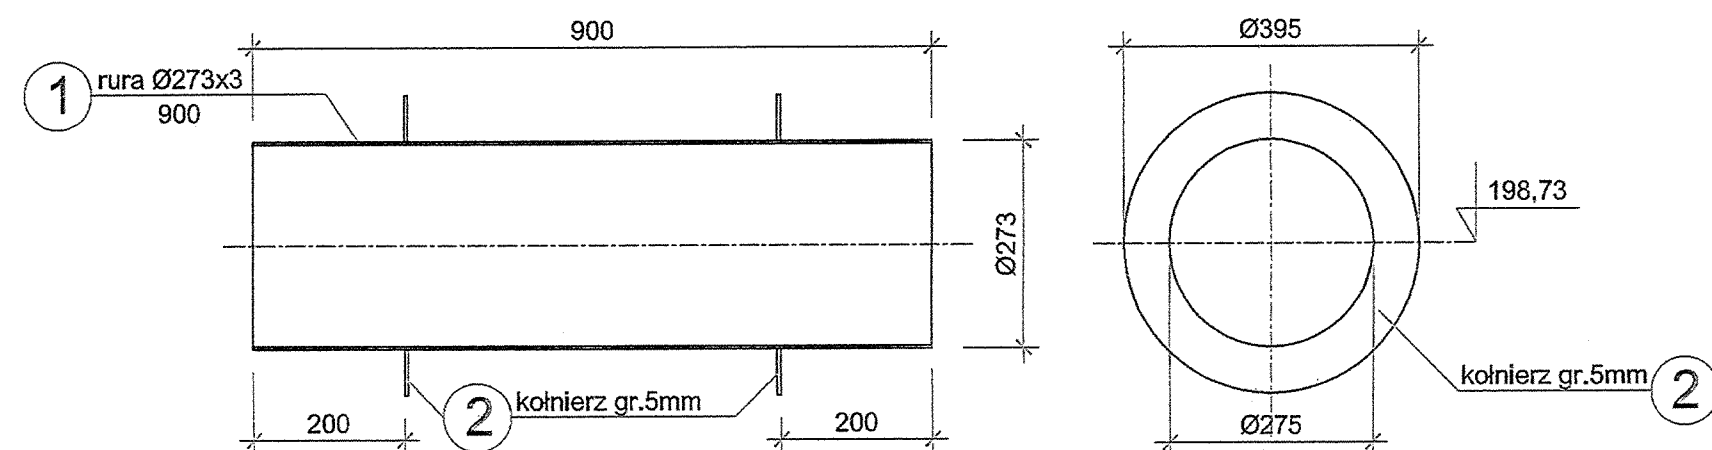

GILZA DLA PRZEJŚCIA SZCZELNEGO
Dn200 -szt.3 (w ścianie komory)

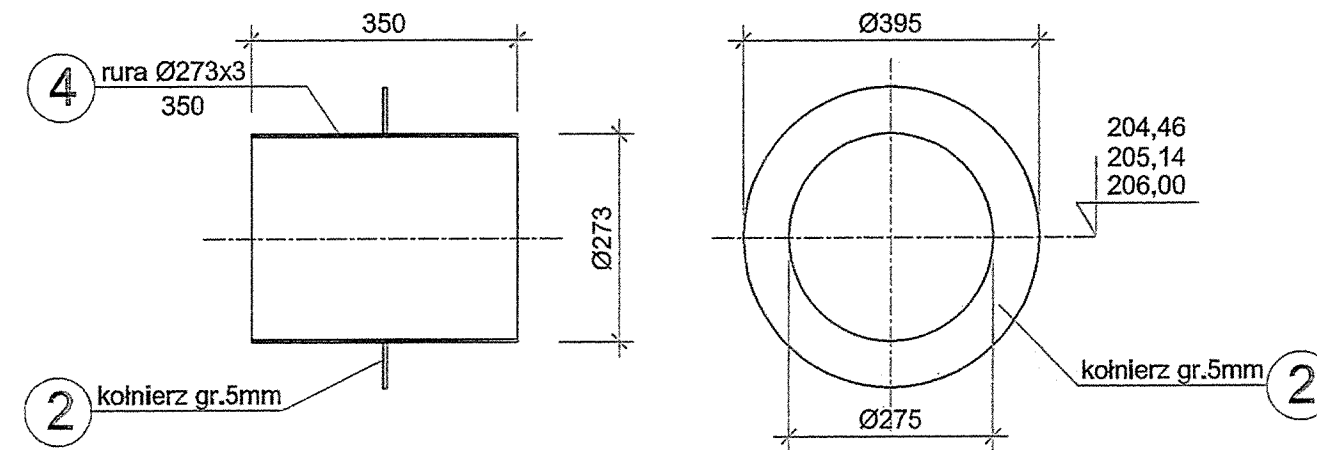

GILZA DLA PRZEJŚCIA SZCZELNEGO
Dn200 -szt.1 (w cokole)

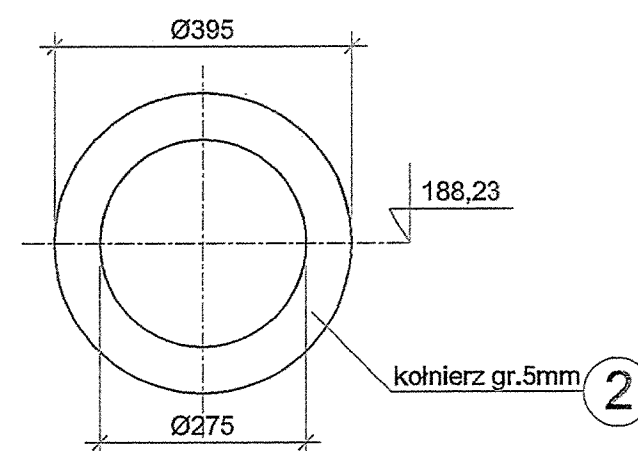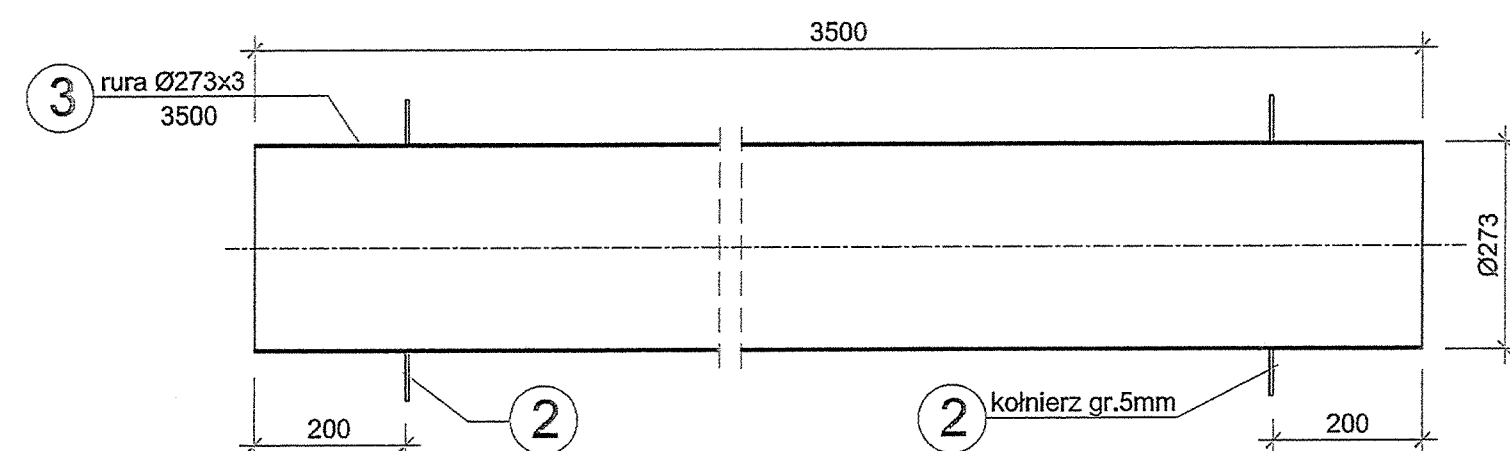

UWAGA:

RYSUNEK AKTUALNY NA DZIEŃ:
09.03.2008

WYKAZ STALI PROFILOWEJ

Lp.	Profil	Dług. mm	Ilość szt.	Masa kg		
				jedn.	1szt.	razem
Dn200-szt.1	1 rura Ø273x3	900	1	19,96	17,96	18,0
	2 kołnierz gr.5mm Ø395/Ø275	-	2	-	2,5	5,0
	Masa całkowita dla 1szt.					23,0
Dn200-szt.1	3 rura Ø273x3	3500	1	19,96	69,86	69,9
	2 kołnierz gr.5mm Ø395/Ø275	-	2	-	2,5	5,0
	Masa całkowita dla 1szt.					74,9
Dn200-szt.3	4 rura Ø273x3	350	1	19,96	6,99	7,0
	2 kołnierz gr.5mm Ø395/Ø275	-	1	-	2,5	2,5
	Masa całkowita dla 1szt.					9,5
Dn200-szt.3	Masa całkowita dla 3szt.					28,5

STAL PROFILOWA 1H18N9T

ZAMAWIAJĄCY		ZAKŁAD WODOCIĄGÓW I KANALIZACJI			
Spółka z ograniczoną odpowiedzialnością		47-400 Racibórz			
ul. 1-go Maja 8					
INŻYNIER KONTRAKTU		Konsorcjum firm:			
		Grontmij Polska			
		Grontmij Polska Sp. z o.o. / Grontmij Nederland B.V. /			
		Raciborskie Przedsiębiorstwo Inwestycyjne Sp. z o.o.			
		ul. Lecznicza 7, 47-400 Racibórz			
WYKONAWCA		ILF CONSULTING ENGINEERS POLSKA Sp. z o.o.			
		ul. Postępu 15			
		02-729 Warszawa			
		tel. (22) 853 87 00 ; fax (22) 857 87 01			
		e-mail: info@warsaw.ilf.com			
FUNKCJA	IMIĘ I NAZWISKO	SPECJALNOŚĆ	NR UPRAWNIEN	PODPIS	
Projektant:					
Opracował:					
Sprawdził:					
Nazwa		Modernizacja Oczyszczalni Ścieków w Raciborzu.			
Adres obiektu budowlanego:		Oczyszczalnia Ścieków w Raciborzu			
		Racibórz, ul. Wodna 19			
Stadium:		Projekt wykonawczy			
Nazwa tomu:					
Nazwa części:		CZĘŚĆ KONSTRUKCYJNA			
Nazwa rysunku:		ZAMKNIĘTA KOMORA FERMENTACJI			
		GILZY DLA PRZEJŚC SZCZELNYCH ŁAŃCUCHOWYCH			
Nr umowy:	Kod rysunku:	17.2 - K R w - 2 0 - 0 1			
012/U-05/07/I					
Nr kontraktu:	Skala:	Branża:	Stadium:	Data:	Nr rysunku:
2004/PL/16/C/PE/016-01A	1:10	KONSTRUKCJA	PROJEKT WYKONAWCZY	03.2008	20