



POMOST P1 szt.1

1:20

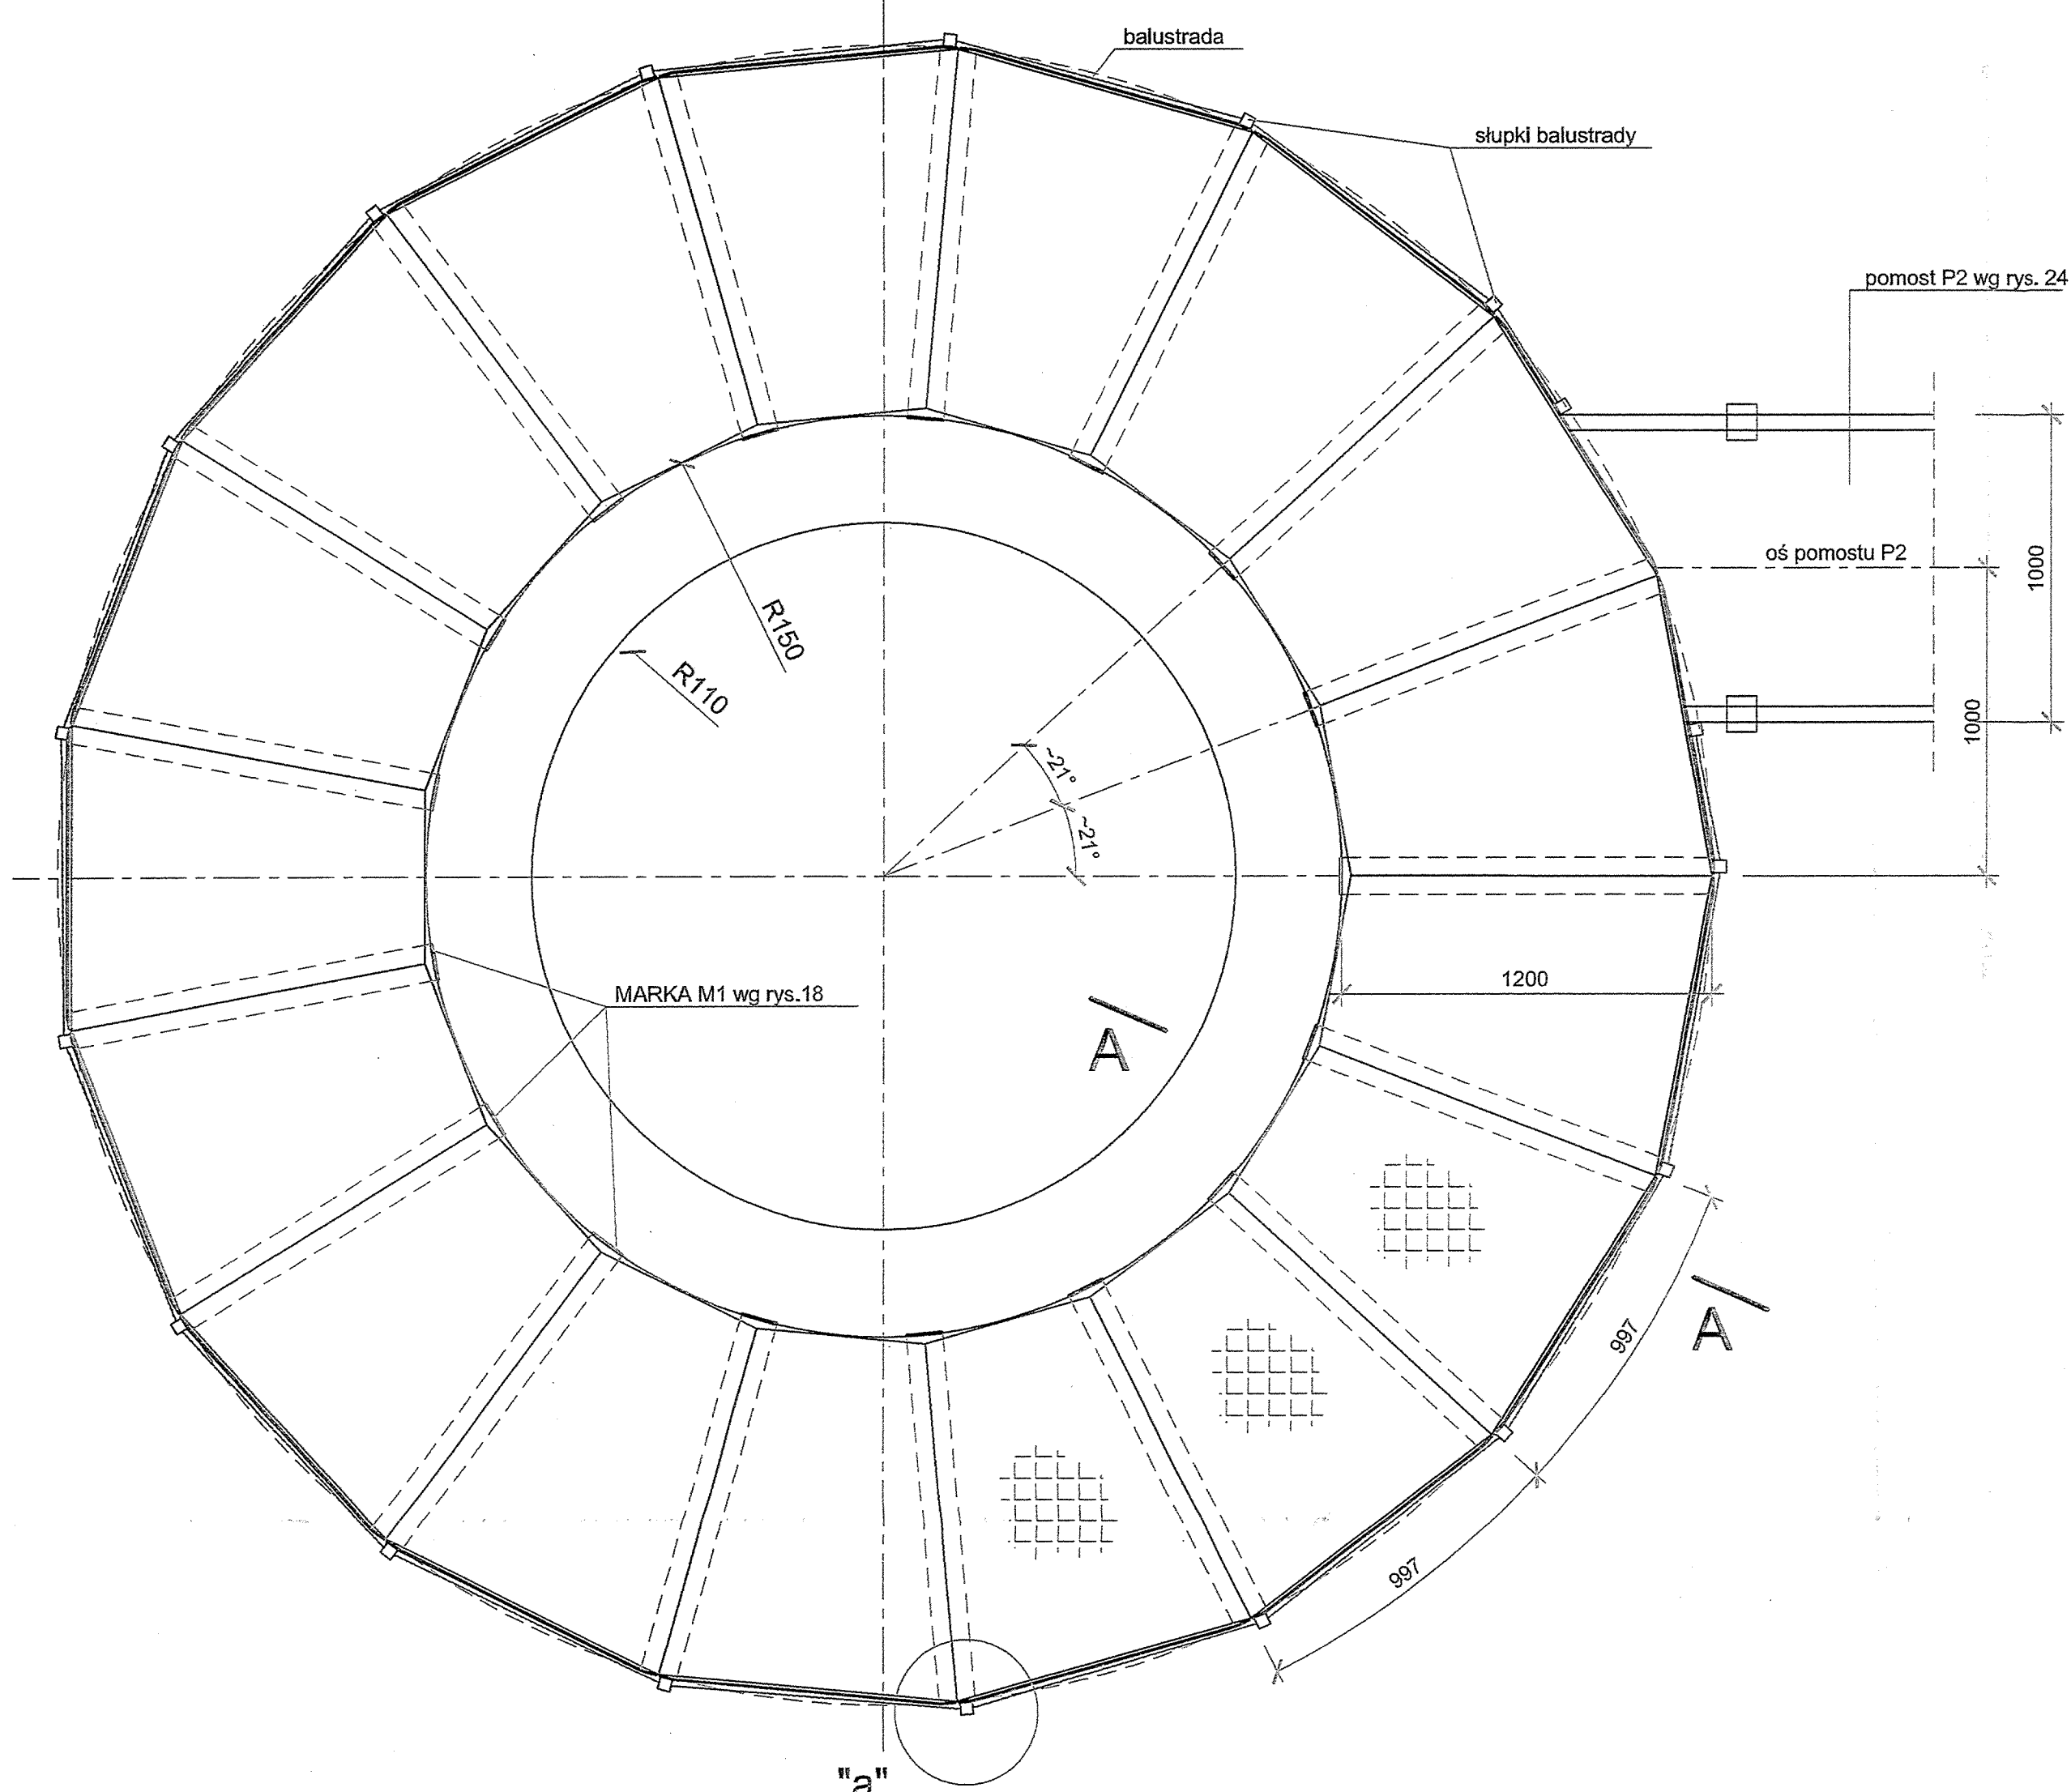

szt.17

1:20

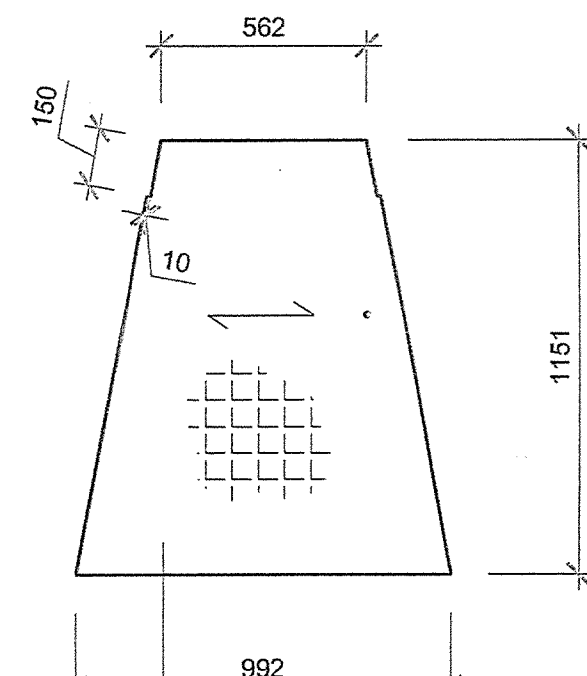


krata typu "MOSTOSTAL"
ocynkowana ogniowo
KWO/33x33/40x3

7

SZCZEGÓŁ "a"


1:10

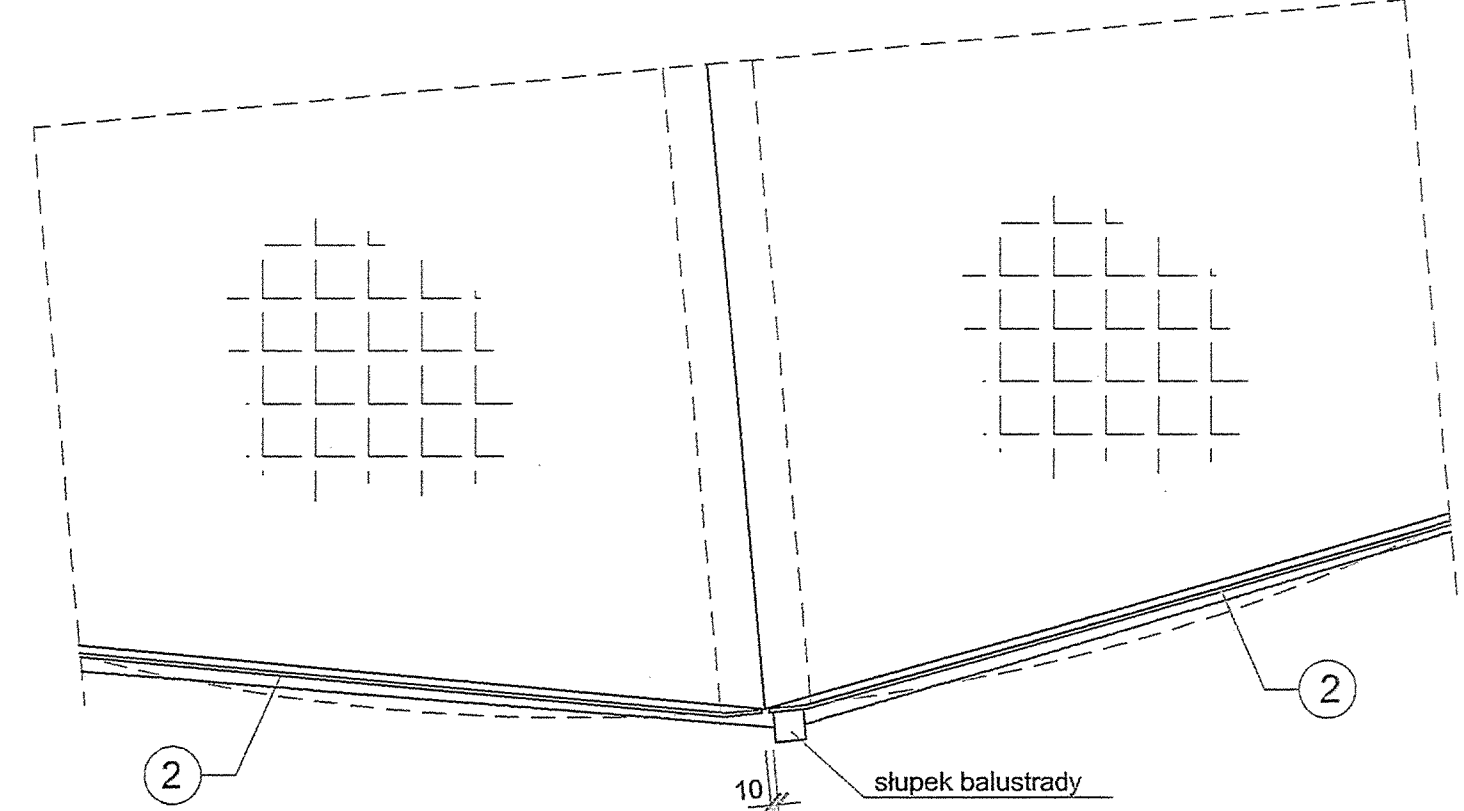

2

10

słupek balustrady

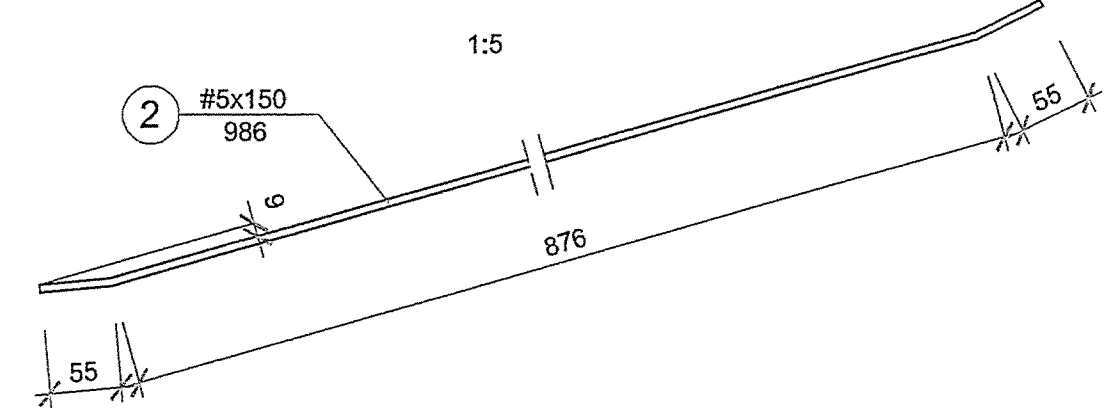

2

#5x150

986

1:5

876

55


UWAGA:

- 1.ROZPATRYWAC ŁĄCZNIE Z RYS.18
2.ZABEZPIECZENIE ANTYKOROZYJNE WG OPISU TECHNICZNEGO.

Stal profilowa AI St3SX

A-A

1:10

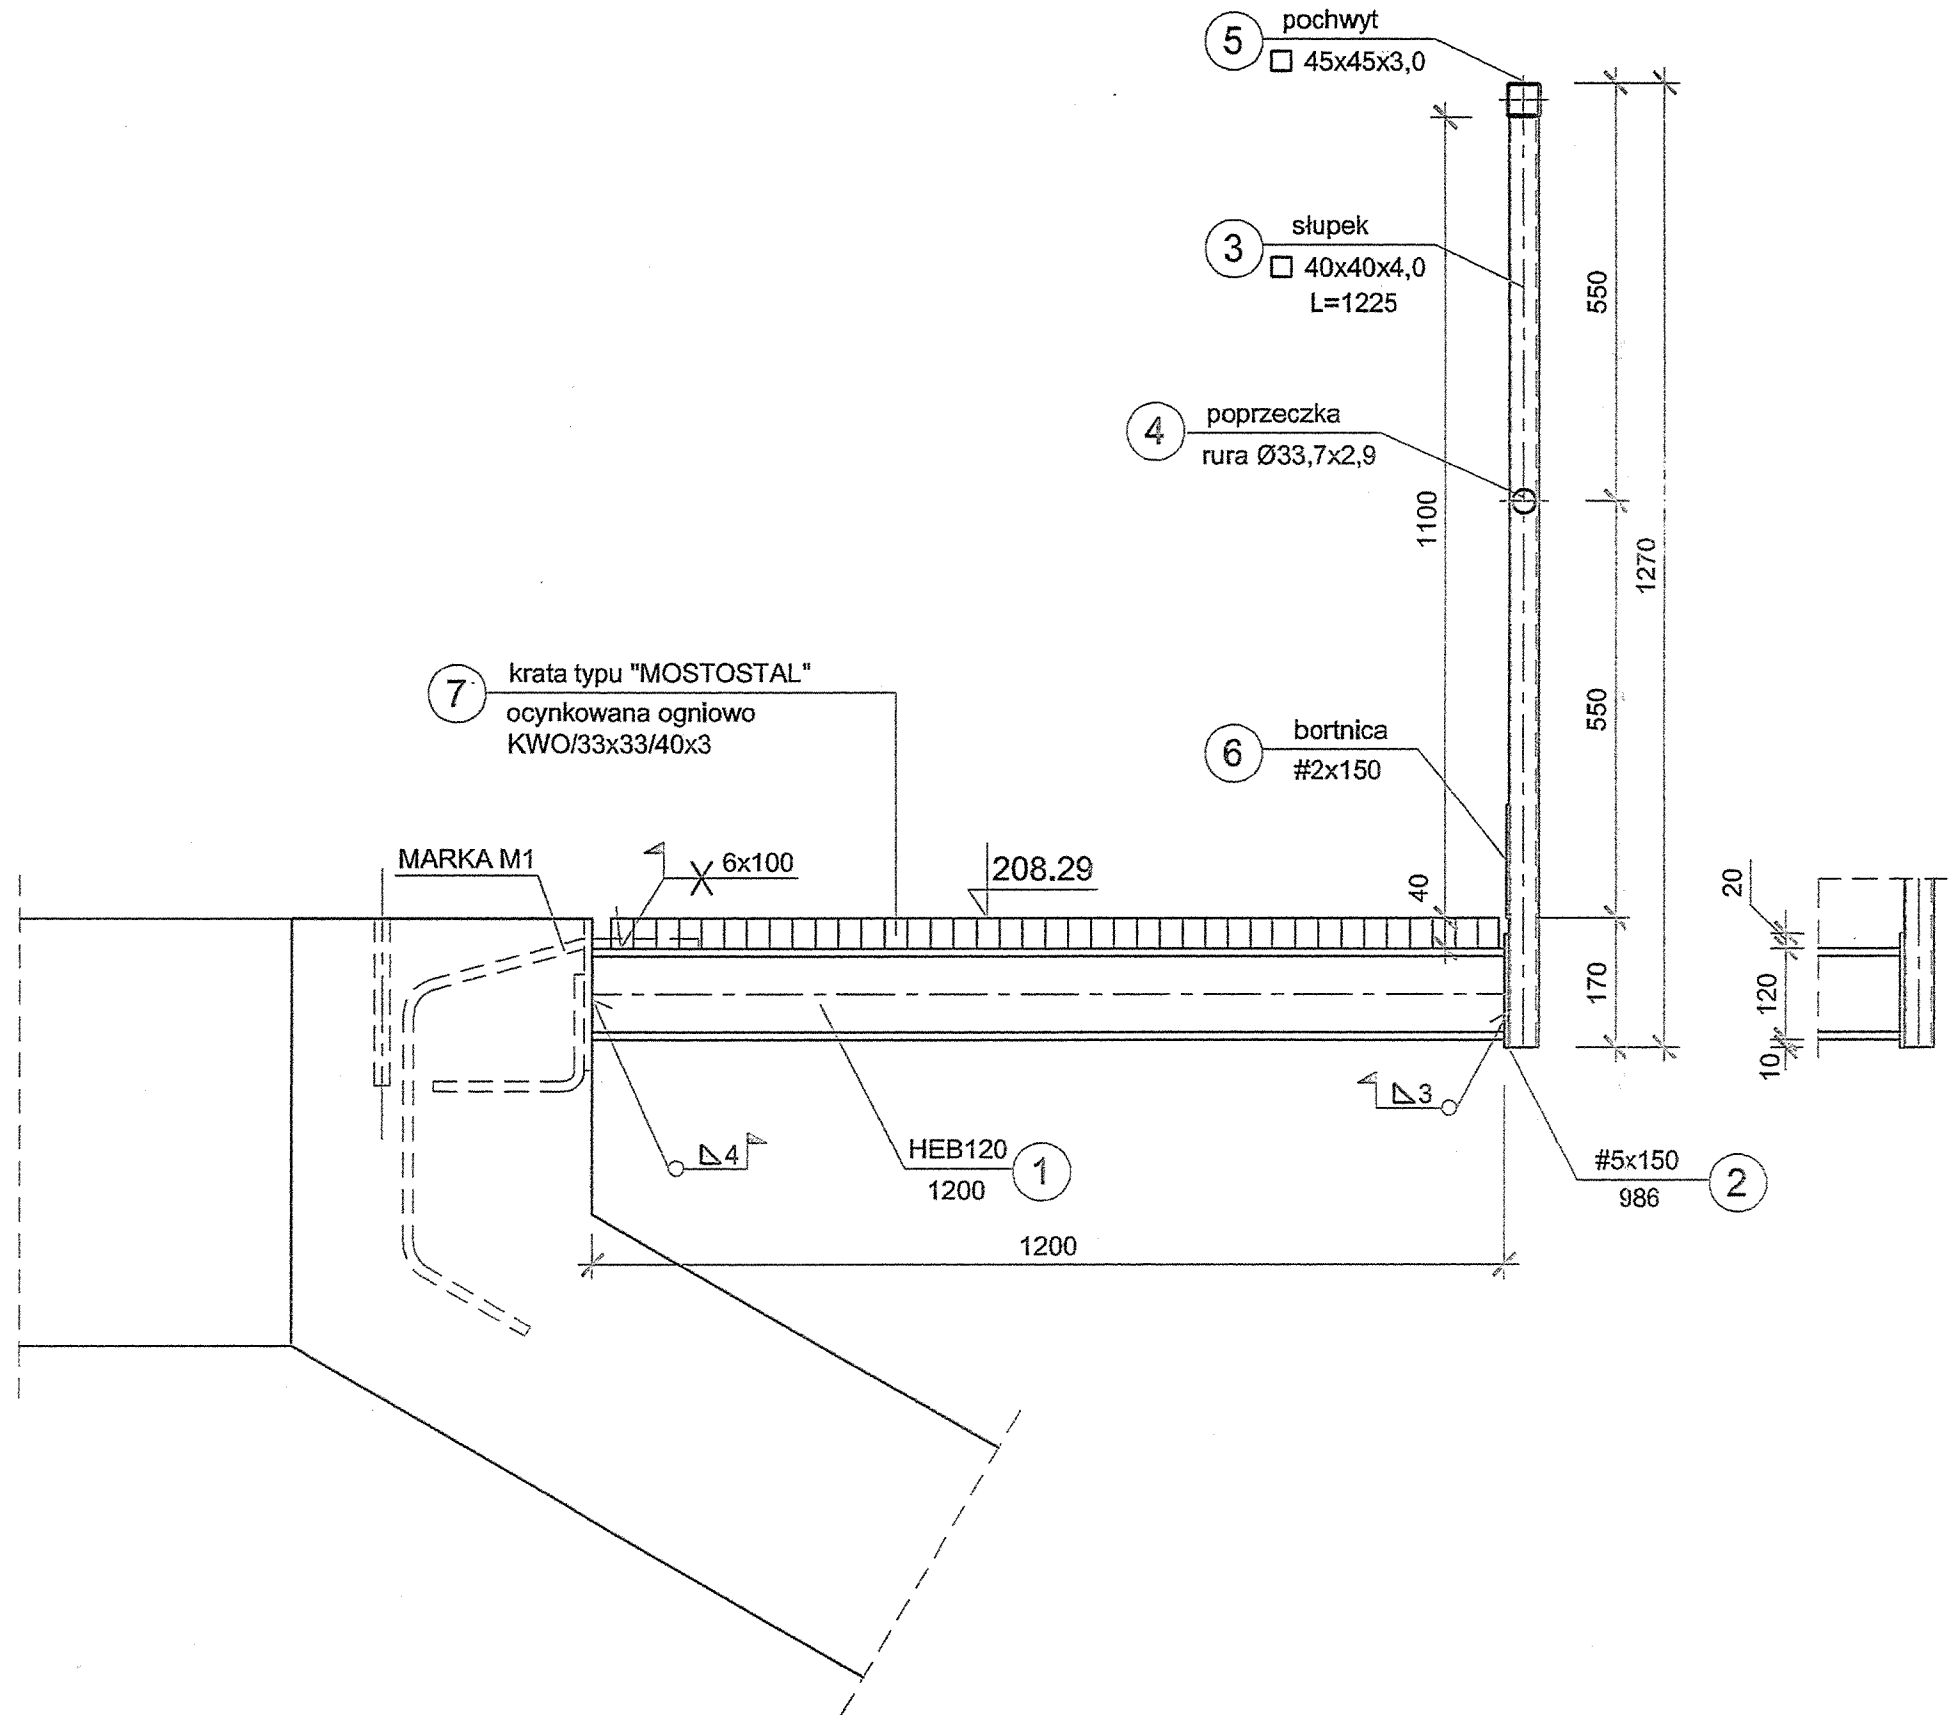

5

pochwyt
45x45x3,0

3

słupek
40x40x4,0
L=1225

4

poprzeczka
rura Ø33,7x2,9

6

bortnica
#2x150

2

#5x150
986

7

krata typu "MOSTOSTAL"
ocynkowana ogniowo
KWO/33x33/40x3

MARKA M1

6x100

208,29

1

HEB120
1200

1200

UWAGA:

RYSUNEK AKTUALNY NA DZIEŃ:
09.03.2008

WYKAZ STALI PROFILOWEJ

Lp.	Profil	Długość mm	Ilość szt.	Masa kg		
				jedn.	1szt.	razem
1	HEB120	1200	17	26,7	32,0	544,0
2	#5x150	986	17	5,9	5,8	98,6
3	słupek 40x40x4,0	1225	18	3,97	4,9	88,2
4	poprzeczka rura Ø33,9x2,9	Lc=15600	-	2,2	-	34,3
5	pochwyt 45x45x3,0	Lc=15600	-	3,64	-	56,8
6	bortnica #2x150	Lc=15600	-	2,35	-	36,7
7	krata typu "MOSTOSTAL" ocynkowana ogniowo KWO/33x33/40x3/ szer.1151	562-992	17	-	34,0	578,0
Masa razem				kg		1436,6
+1,5% na spoiny				kg		21,4
Masa całkowita				kg		1458

Revizja nr:	Modifikacja:	Data:	Wprowadził:	Zatwierdził:
ZAMAWIAJĄCY		ZAKŁAD WODOCIĄGÓW I KANALIZACJI		
Spółka z ograniczoną odpowiedzialnością		47-400 Racibórz		
ul. 1-go Maja 8				
INŻYNIER KONTRAKTU		Konsorcjum firm: Grontmij Polska Grontmij Polska Sp. z o.o. / Grontmij Nederland B.V. / Raciborskie Przedsiębiorstwo Inwestycyjne Sp. z o.o. ul. Łącznicza 7, 47-400 Racibórz		
WYKONAWCA		ILF CONSULTING ENGINEERS POLSKA Sp. z o.o. ul. Postępu 15 02-729 Warszawa tel. (22) 853 87 00 ; fax (22) 857 87 01 e-mail: info@warsaw.ilf.com		
FUNKCJA	IMIE I NAZWISKO	SPECJALNOŚĆ	NR UPRAWNIEN	PODPIS
Projektant:				
Opracował:				
Sprawił:				
Nazwa		Modernizacja Oczyszczalni Ścieków w Raciborzu.		
Adres obiektu budowlanego:		Oczyszczalnia Ścieków w Raciborzu Racibórz, ul. Wodna 19		
Stadium:		Projekt wykonawczy		
Nazwa tomu:		CZĘŚĆ KONSTRUKCYJNA		
Nazwa rysunku:		ZAMKNIĘTA KOMORA FERMENTACJI POMOST P1 NA KORONIE KOPUŁY		
Nr umowy:	Kod rysunku:	17.2 - K R W - 2/3 - 0/1		
012U-05/07I				
Nr kontraktu:	Skala:	Brzoza:	Stadium:	Data:
2004/PL/16/C/PE/016-01A	1:20, 1:10	KONSTRUKCJA	PROJEKT WYKONAWCZY	03.2008
				Nr rysunku:
				23