BELKA B1/1P szt. 6; B1/1L szt.6

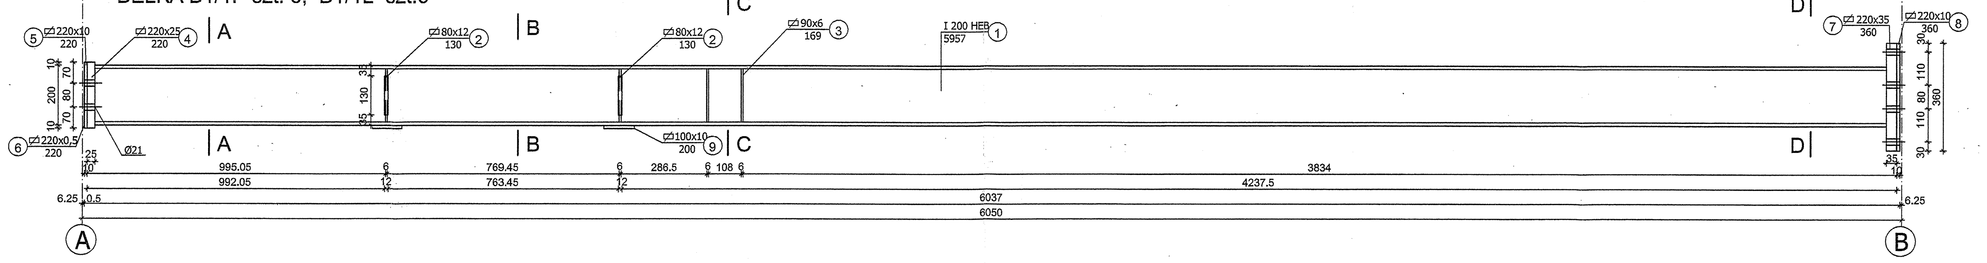

BELKA B1/2 szt.2;

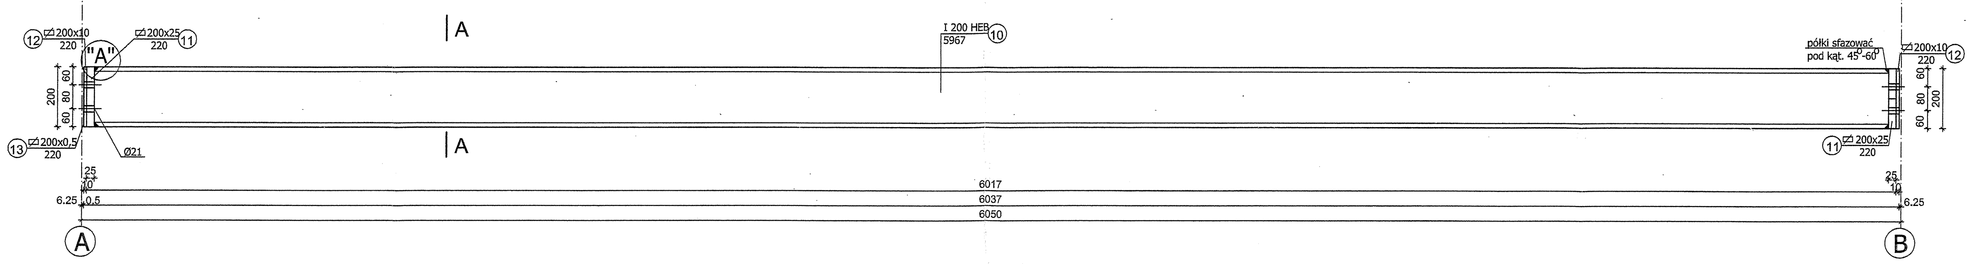

BELKA B2/1 szt. 6

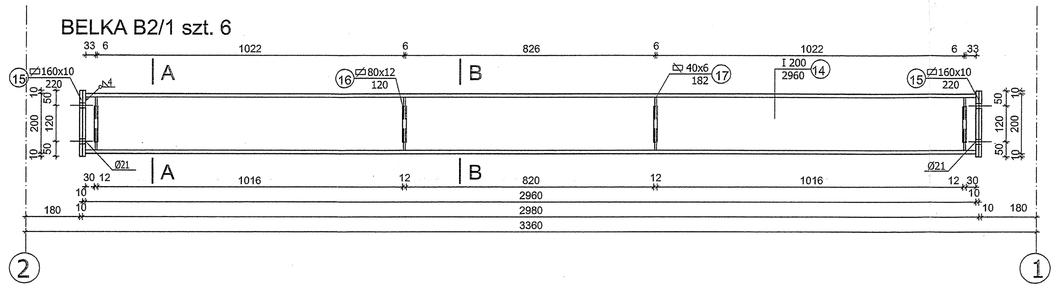

BELKA B2/2 szt. 8

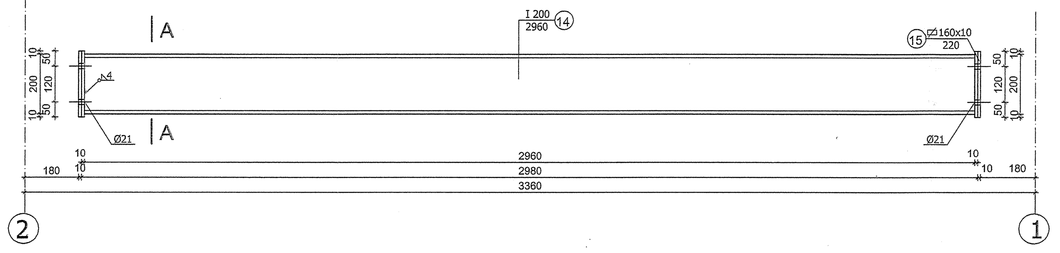

BELKA B3/1 szt.5 i B3/2 szt.1

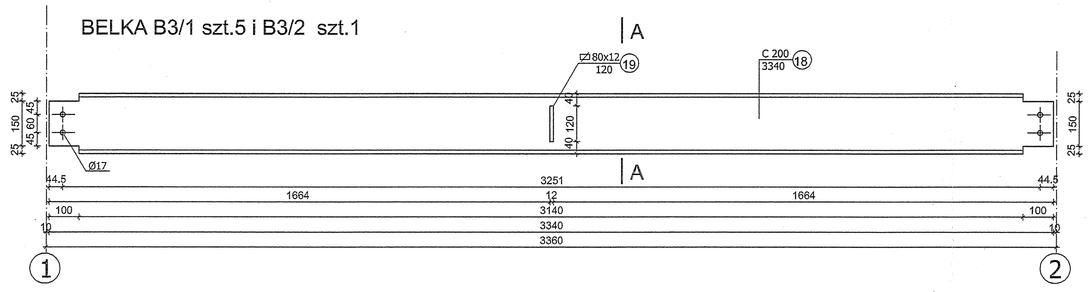

BELKA B4/1 szt.5

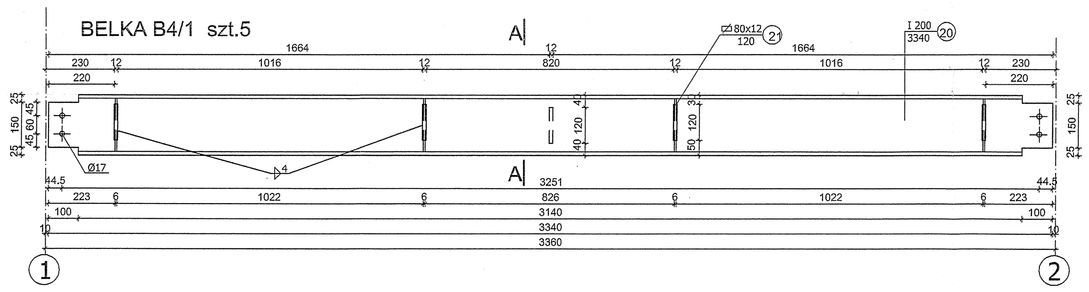

BELKA B4/2 szt.1

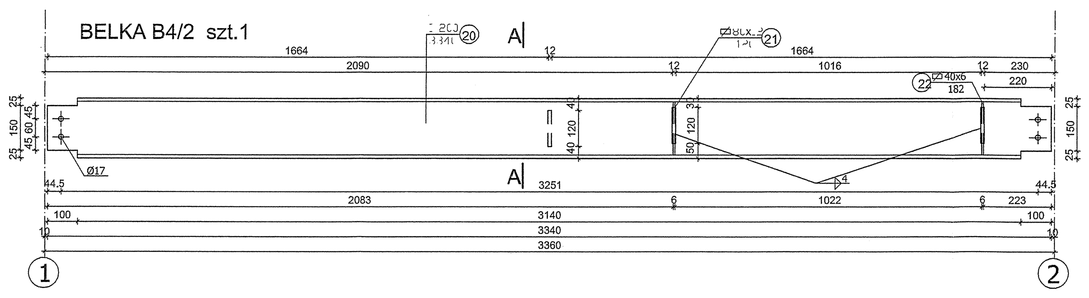

BELKA B5 szt.6

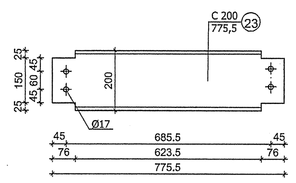

A-A

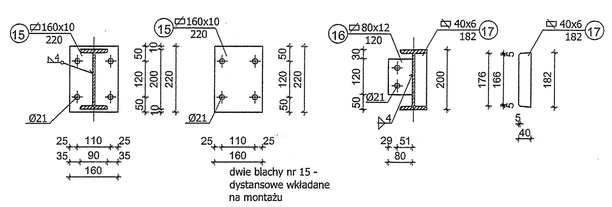

B-B

A-A

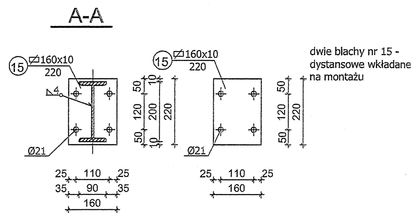

A-A

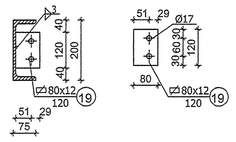

A-A

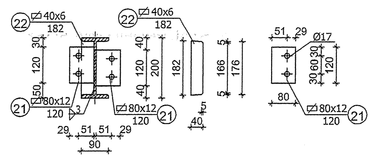

A-A

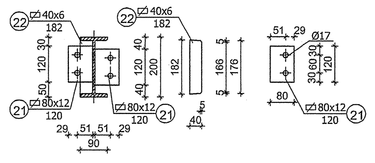

RYGIEL R1 szt.26

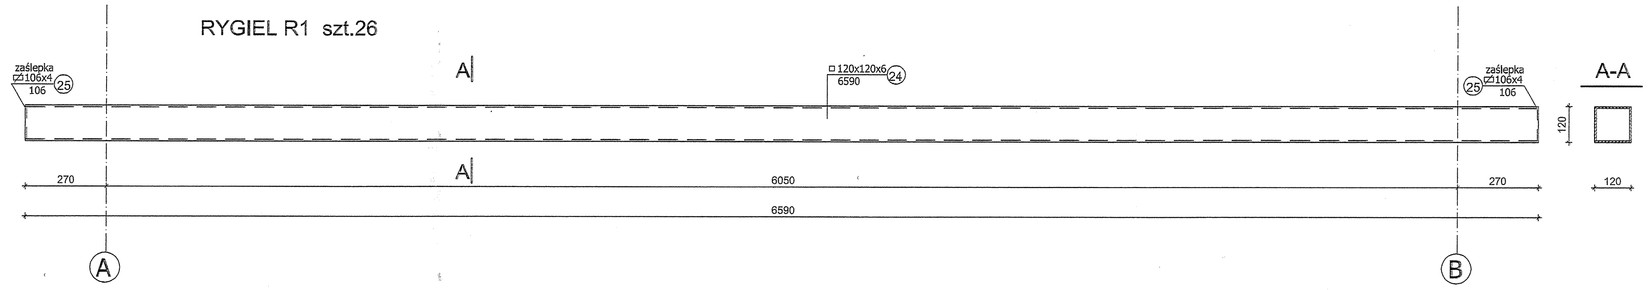

RYGIEL R2 szt.26

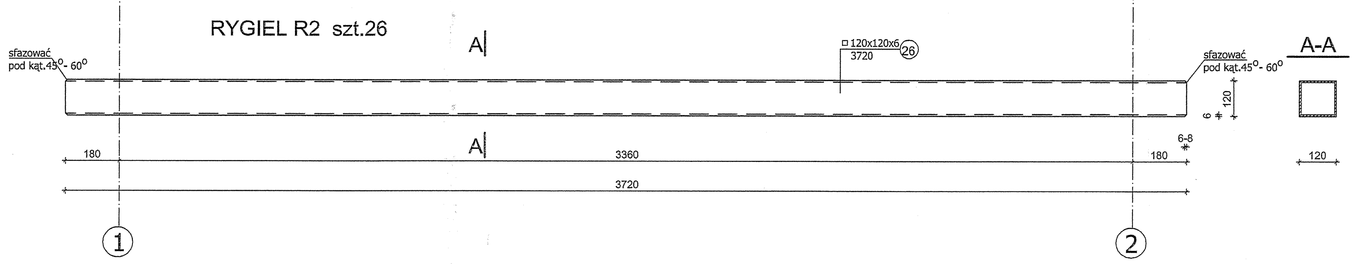

1. STAL PROFILOWA St3SX.
2. ZABEZPIECZENIE ANTYKOROZYJNE WG OPISU TECHNICZNEGO.

A-A

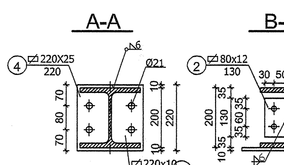

B-B

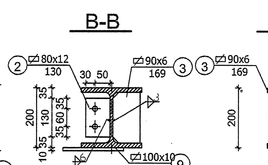

C-C

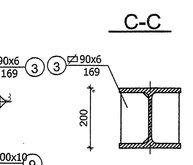

D-D

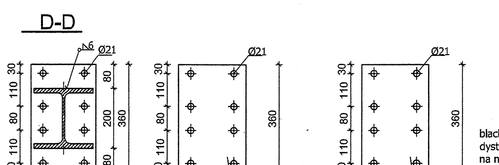

blacha nr 8 - dystansowa wkładana na montażu

A-A

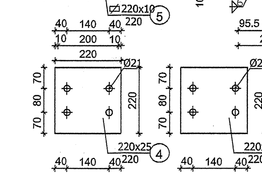

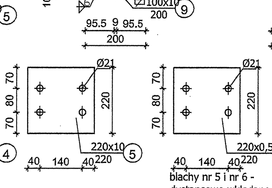

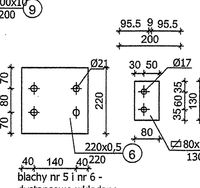

blachy nr 5 i nr 6 - dystansowe wkładane na montażu

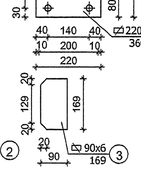

A-A

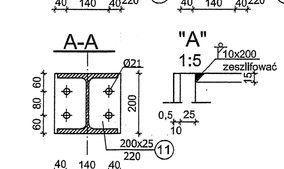

"A" 1:5

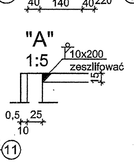

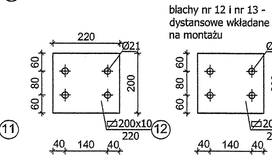

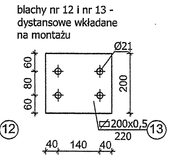

blachy nr 12 i nr 13 - dystansowe wkładane na montażu

Rewizja nr:	Modyfikacja:	Data:	Wprowadził: (imię i nazwisko, podpis)	Zatwierdził: (imię i nazwisko, podpis)

ZAMAWIAJĄCY: ZAKŁAD WODOCIĄGÓW I KANALIZACJI
Spółka z ograniczoną odpowiedzialnością
47-400 Raciborz
ul. 1-go Maja 6

INŻYNIER KONTRAKTU: Konsorcjum firm:
Grontmij Polska
Grontmij Polska Sp. z o.o. / Grontmij Nederland B.V. /
Racibórskie Przedsiębiorstwo Inwestycyjne Sp. z o.o.
ul. Lecznicza 7, 47-400 Raciborz

WYKONAWCA: ILF CONSULTING ENGINEERS POLSKA Sp. z o.o.
ul. Postępu 15
02-729 Warszawa
tel. (22) 853 87 00 ; fax (22) 857 87 01
e-mail: info@warsaw.ilf.com

FUNKCJA	IMIĘ I NAZWISKO	SPECJALNOŚĆ	NR UPRAWNIEŃ	PODPIS
Projektant:				
Opracował:				
Sprawdził:				

Nazwa obiektu budowlanego: Modernizacja Oczyszczalni Ścieków w Raciborzu.
Oczyszczalnia Ścieków w Raciborzu
Racibórz, ul. Wodna 19
Stadium: **Projekt wykonawczy**
Nazwa tomu: Tom 6, zeszyt 2 [17.2] ZAMKNIĘTA KOMORA FERMENTACYJNA Z DOŚCIEM TECHNICZNYM DO ZKF [17.1]
Nazwa części: CZĘŚĆ KONSTRUKCYJNA
Nazwa rysunku: DOJŚCIE TECHNICZNE DO ZKF - ELEMENTY STALOWE - BELKI B1, B5 ORAZ RYGLE

Nr umowy: 012/U-05/07/I	Kod rysunku:	17.1 -	K	R	w -	03 - 01
		Numer	Projekt branżowy	Rodzaj rys.		Numer
Nr kontraktu: 2004/PL/16/C/PE/016-01A	Skala: 1:10	Branża: KONSTRUKCJA	Stadium: PROJEKT WYKONAWCZY	Data: 03.2008		Nr rysunku: 3