SŁUP S1/4p szt.1
SŁUP S1/4L szt.1
/zwierciadlane odbicie/

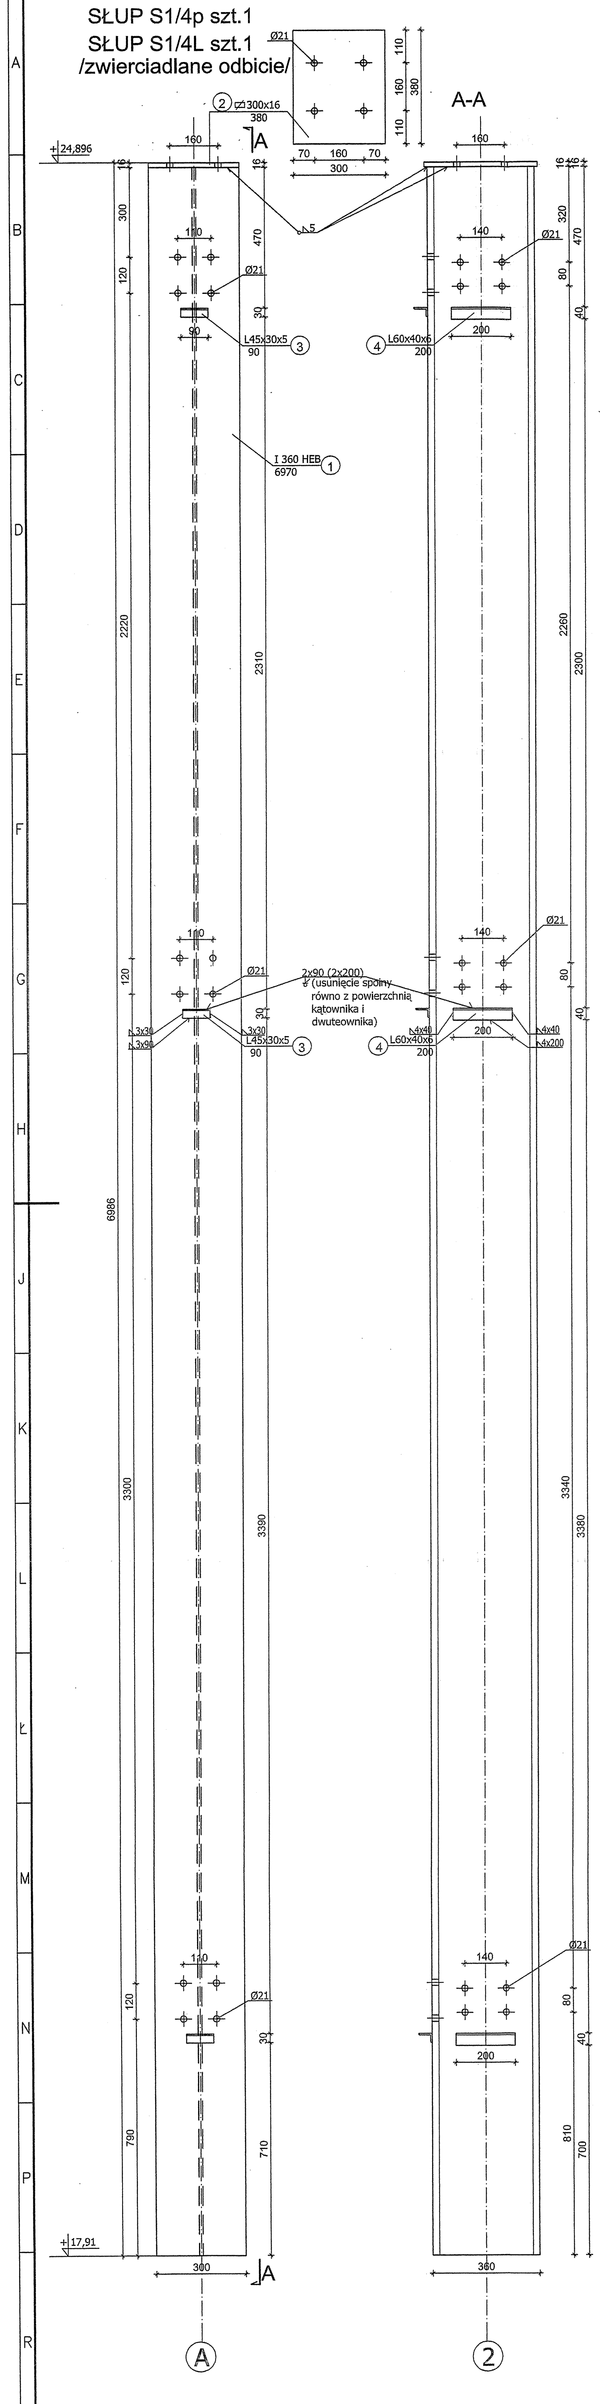

SŁUP S1/3p szt.1
SŁUP S1/3L szt.1 /zwierciadlane odbicie/

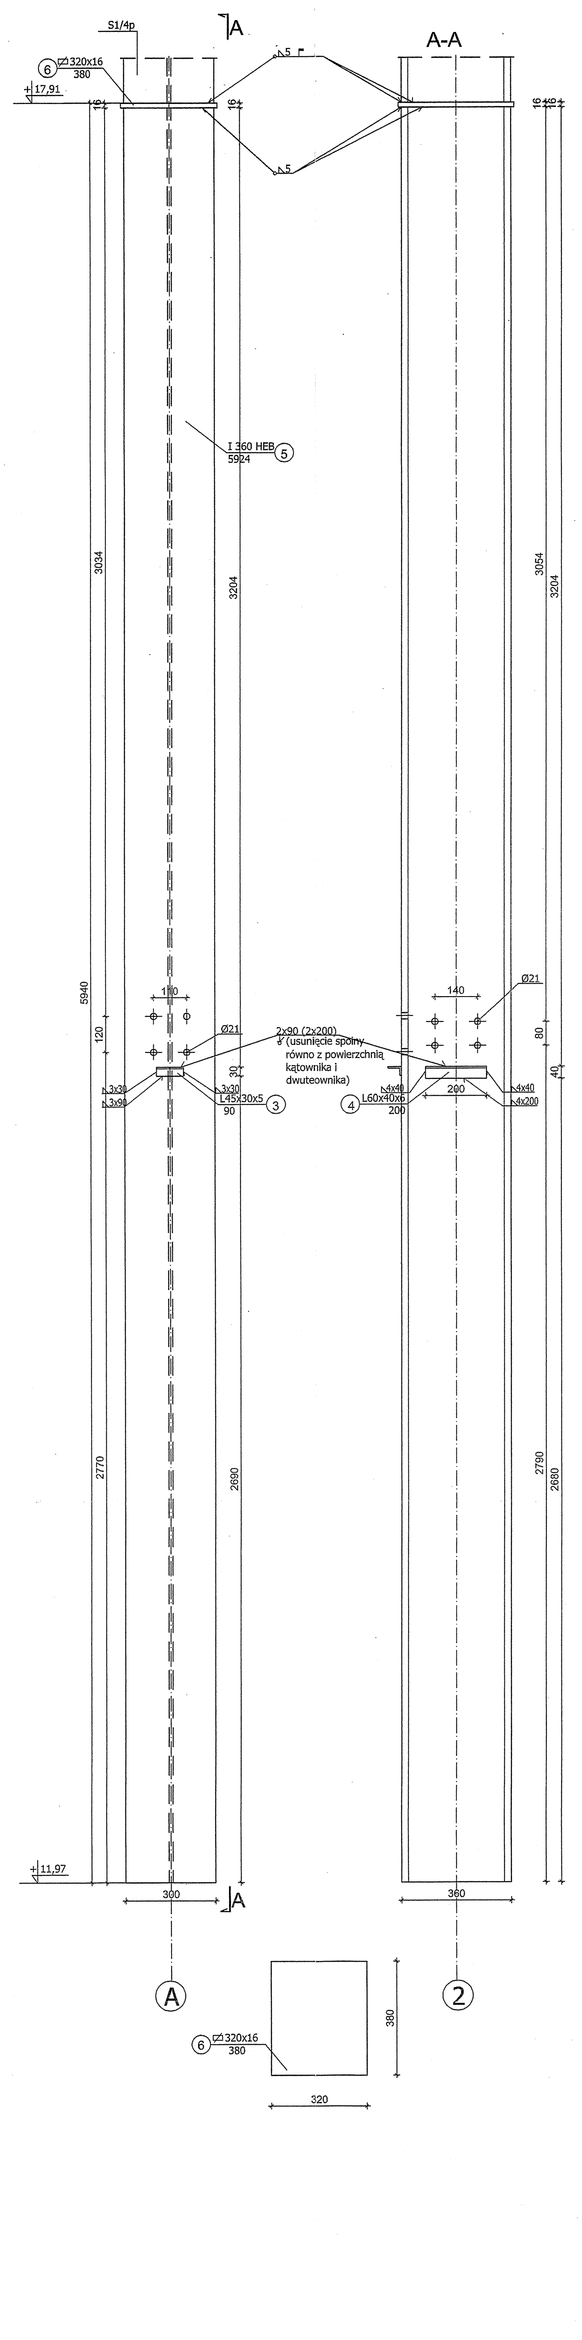

SŁUP S1/2p szt.1
SŁUP S1/2L szt.1 /zwierciadlane odbicie/

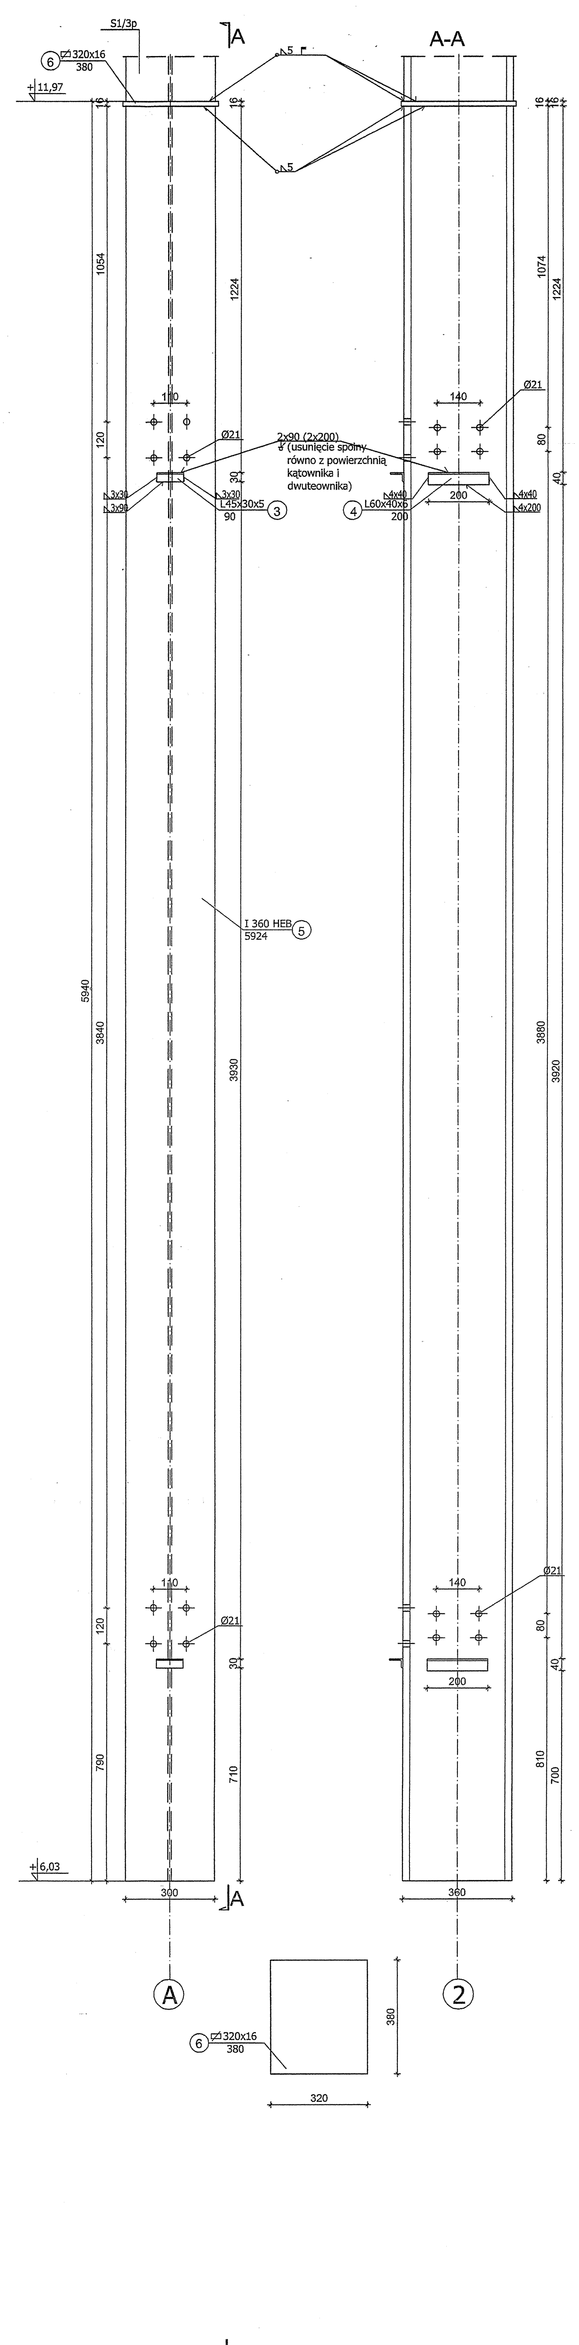

SŁUP S1/1p szt.1
SŁUP S1/1L szt.1 /zwierciadlane odbicie/

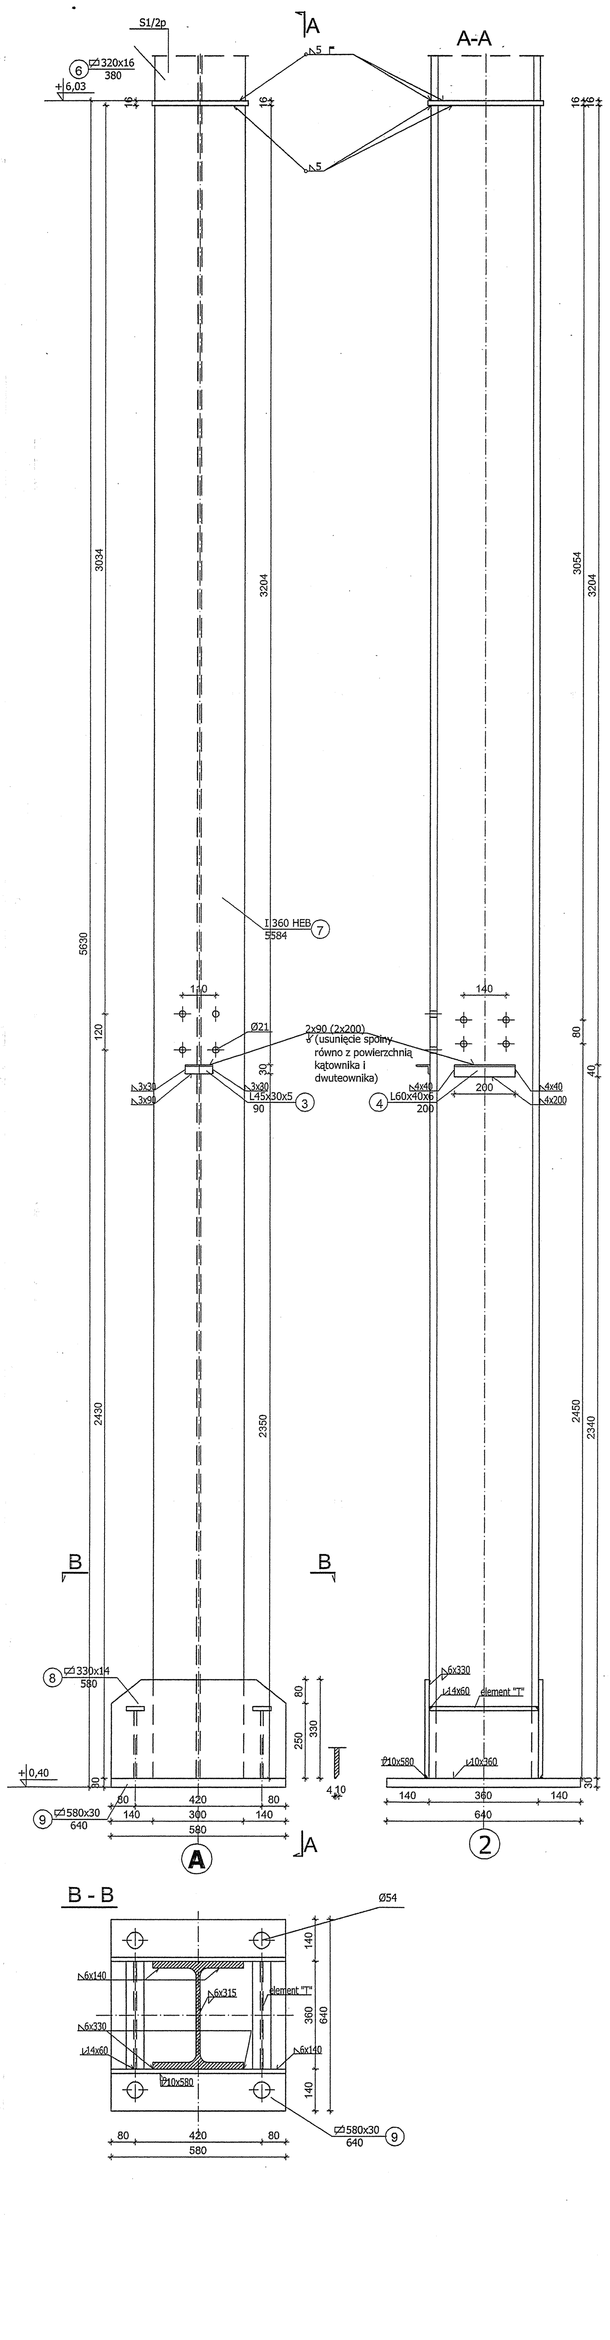

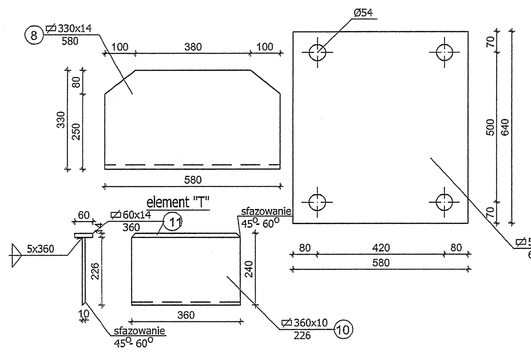

B - B

1. STAL PROFILOWA St3SX.
2. ZABEZPIECZENIE ANTYKOROZYJNE WG OPISU TECHNICZNEGO.

Rewizja nr	Modyfikacja:	Data:	Sprawdził: (imię i nazwisko, podpis)	Zatwierdził: (imię i nazwisko, podpis)

ZAMAWIAJĄCY: ZAKŁAD WODOCIĄGÓW I KANALIZACJI
Spółka z ograniczoną odpowiedzialnością
47-400 Raciborz
ul. 1-go Maja 8

INŻYNIER KONTRAKTU: Konsorcjum firm:
Grontmij Polska
Grontmij Polska Sp. z o.o. / Grontmij Nederland B.V. /
Raciborskie Przedsiębiorstwo Inwestycyjne Sp. z o.o.
ul. Lecznicza 7, 47-400 Raciborz

WYKONAWCA: ILF CONSULTING ENGINEERS POLSKA Sp. z o.o.
ul. Postępu 15
02-729 Warszawa
tel. (22) 853 87 00 ; fax (22) 857 87 01
e-mail: info@warsaw.ilf.com

FUNKCJA	IMIĘ I NAZWISKO	SPECJALNOŚĆ	NR UPRAWNIEŃ	PODPIS
Projektant:				
Opracował:				
Sprawdził:				

Nazwa: Modernizacja Oczyszczalni Ścieków w Raciborzu.
Adres obiektu budowlanego: Oczyszczalnia Ścieków w Raciborzu
Raciborz, ul. Wodna 19
Stadium: **Projekt wykonawczy**
Nazwa tomu: Tom 6, zeszyt 2 [17.2] ZAMKNIĘTA KOMORA FERMENTACYJNA Z DOŚCIEM TECHNICZNYM DO ZKF [17.1]
Nazwa części: CZĘŚĆ KONSTRUKCYJNA
Nazwa rysunku: DOJŚCIE TECHNICZNE DO ZKF - ELEMENTY STALOWE - SŁUPY S1

Nr umowy:	Kod rysunku:					
012/U-05/07/I	17.1 - K R w - 05 - 01					
	Tom/zeszyt	Branża	Rodzaj dokumentu	Numer kolejny	Wariant	Arkusz
Nr kontraktu: 2004/PL/16/C/PE/016-01A	Skala: 1:10	Branża: KONSTRUKCJA	Stadium: PROJEKT WYKONAWCZY	Data: 03.2008	Nr rysunku: 5	