



RZUT NA POZ. 184.80

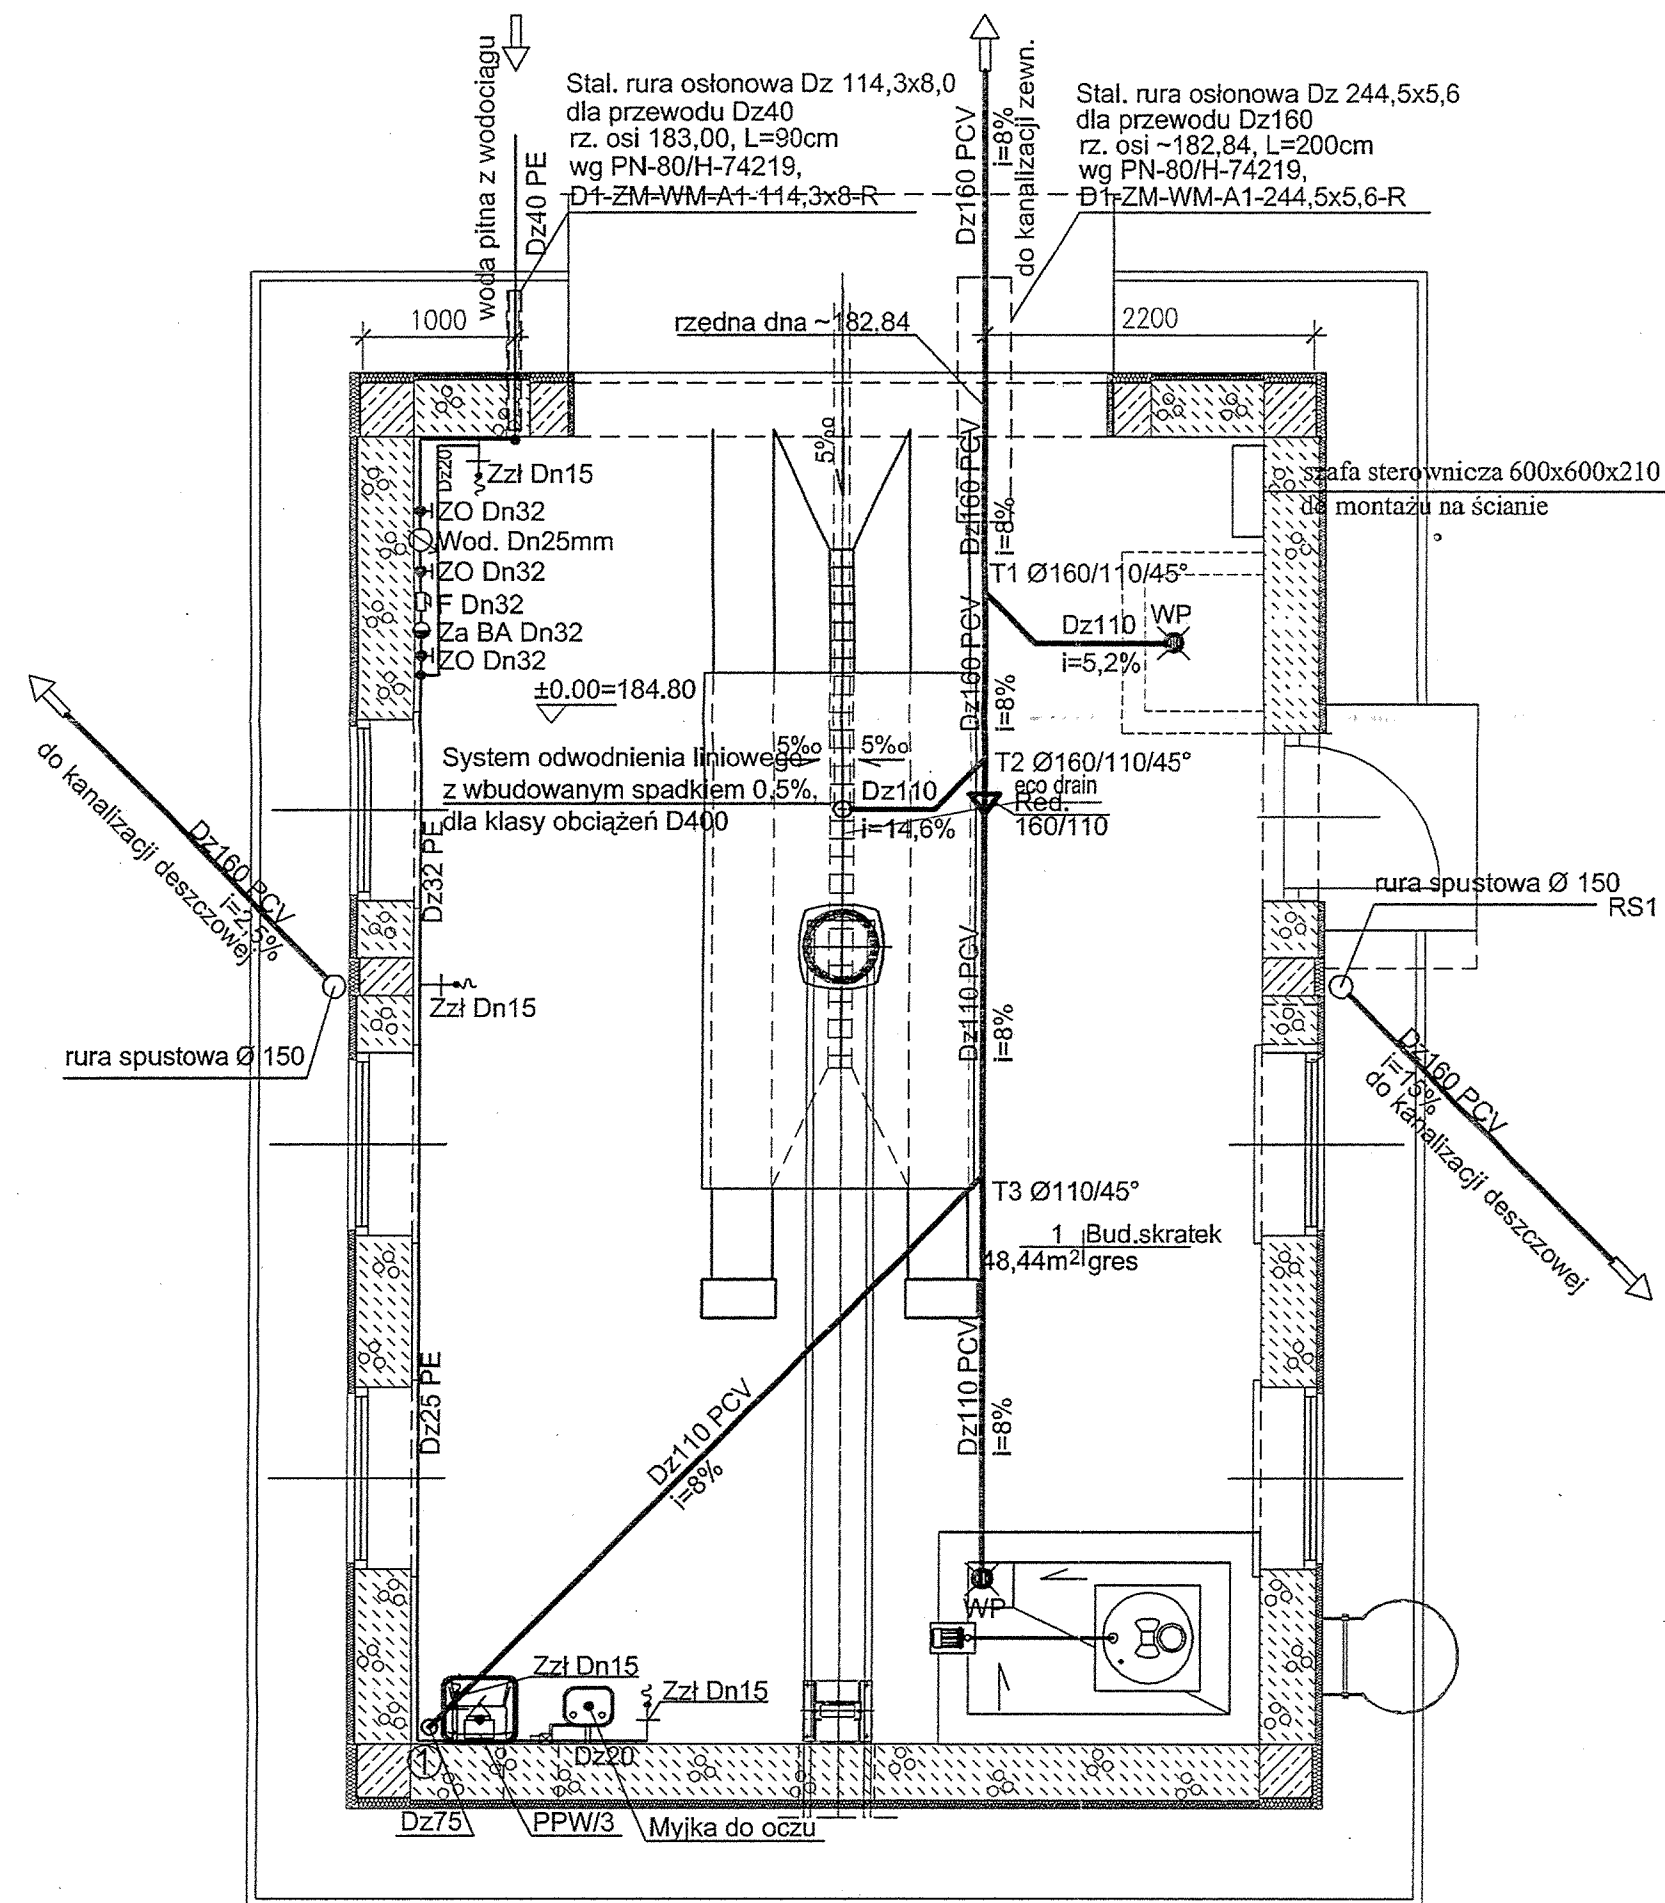

OZNACZENIA

- przewód wody pitnej z PE
- przewód kanalizacyjny z PVC
- ① pion kanalizacyjny zakończony ponad dachem wywiewką
- Zz zawór czerpalny ze złączką do węża
- Zo zawór odcinający
- Za zawór zwrotny antyskażeniowy typ BA
- F Filtr narurowy
- Wod. Wodomierz skrzydełkowy Dn 25mm JS
- PPW/3 elektryczny przepływowy
- jednoczerpalny podgrzewacz
- wody, umywalkowy, moc=3kW
- WP wpust podłogowy z syfonem i kratką

AKSONOMETRIA INSTALACJI WODOCIĄGOWEJ

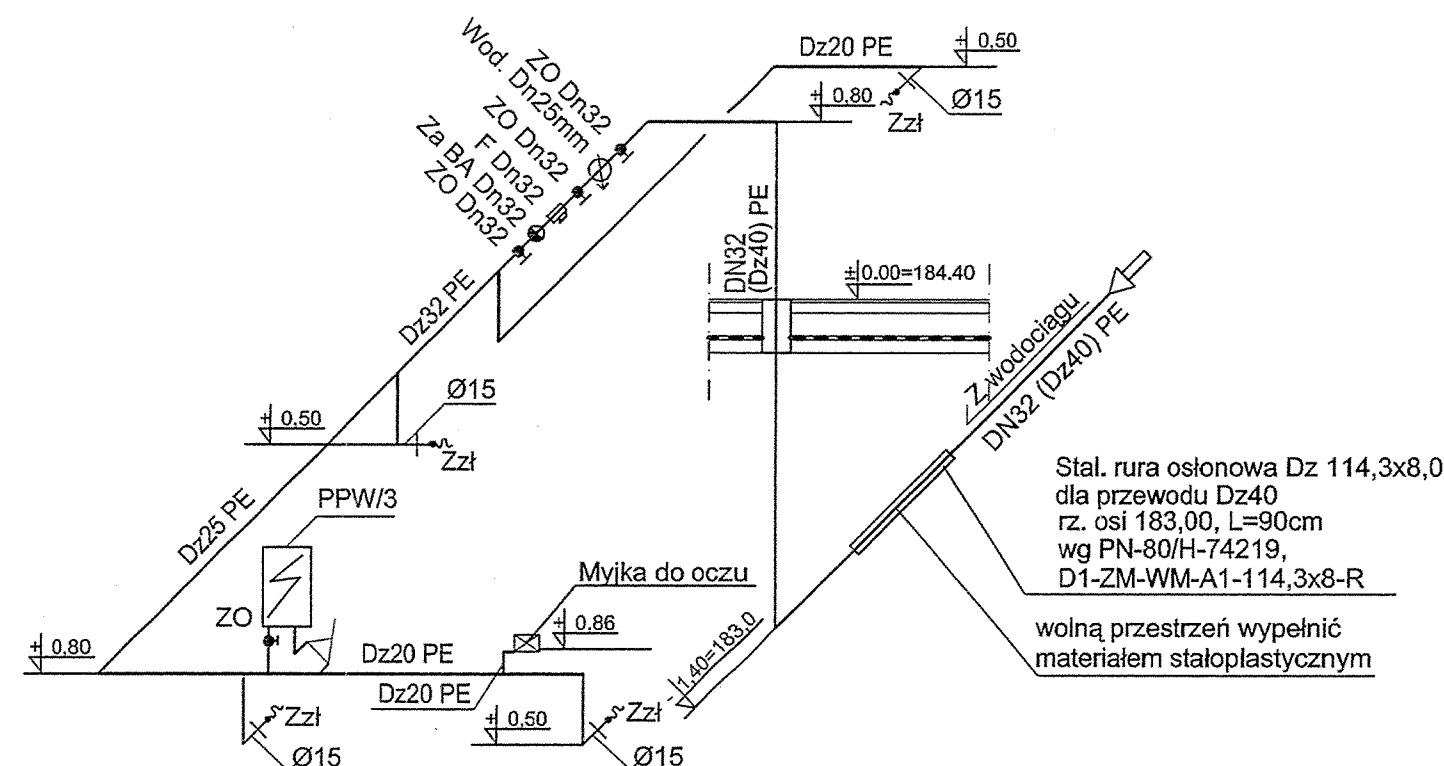

Revizja nr:	Modyfikacja:	Data:	Wprowadził: (Imię i nazwisko, podpis)	Zatwierdził: (Imię i nazwisko, podpis)
ZAMAWIAJĄCY		ZAKŁAD WODOCIĄGÓW I KANALIZACJI		
Spółka z ograniczoną odpowiedzialnością		47-400 Racibórz		
ul. 1-go Maja 8		Rok założenia 1874		
INŻYNIER KONTRAKTU		Grontmij Polska		
Grontmij Polska Sp. z o.o. / Grontmij Nederland B.V. / Raciborskie Przedsiębiorstwo Inwestycyjne Sp. z o.o.		ul. Lecznicza 7, 47-400 Racibórz		
WYKONAWCA		ILF CONSULTING ENGINEERS POLSKA Sp. z o.o.		
ul. Postępu 15		02-729 Warszawa		
tel. (22) 853 87 00 ; fax (22) 857 87 01		e-mail: info@warsaw.ilf.com		
FUNKCJA	IMIĘ I NAZWISKO	SPECJALNOŚĆ	NR UPRAWNIEN	PODPIS
Projektant:				
Opracował:				
Sprawdził:				
Nazwa: Modernizacja Oczyszczalni Ścieków w Raciborzu.				
Adres obiektu budowlanego: Oczyszczalnia Ścieków w Raciborzu				
Racibórz, ul. Wodna 19				
Stadium: Projekt wykonawczy				
Nazwa tomu: TOM 7. [1] POMPOWNIĄ 1-GO STOPNIA I BUDYNEK SKRATEK [49]				
Nazwa części: CZĘŚĆ INSTALACYJNA				
Nazwa rysunku: INSTALACJE WOD.-KAN. - RZUT I AKSONOMETRIA WODY WODOCIĄGOWEJ				
Nr umowy:	Kod rysunku:			
012/U-05/07/I	49 - S R w - 05 - 01			
Nr kontraktu:	Skala:	Branża:	Stadium:	Data:
2004/PL/16/C/PE/016-01A	1:50	SANITARNA	PROJEKT WYKONAWCZY	12.03.2008
				Nr rysunku:
				5