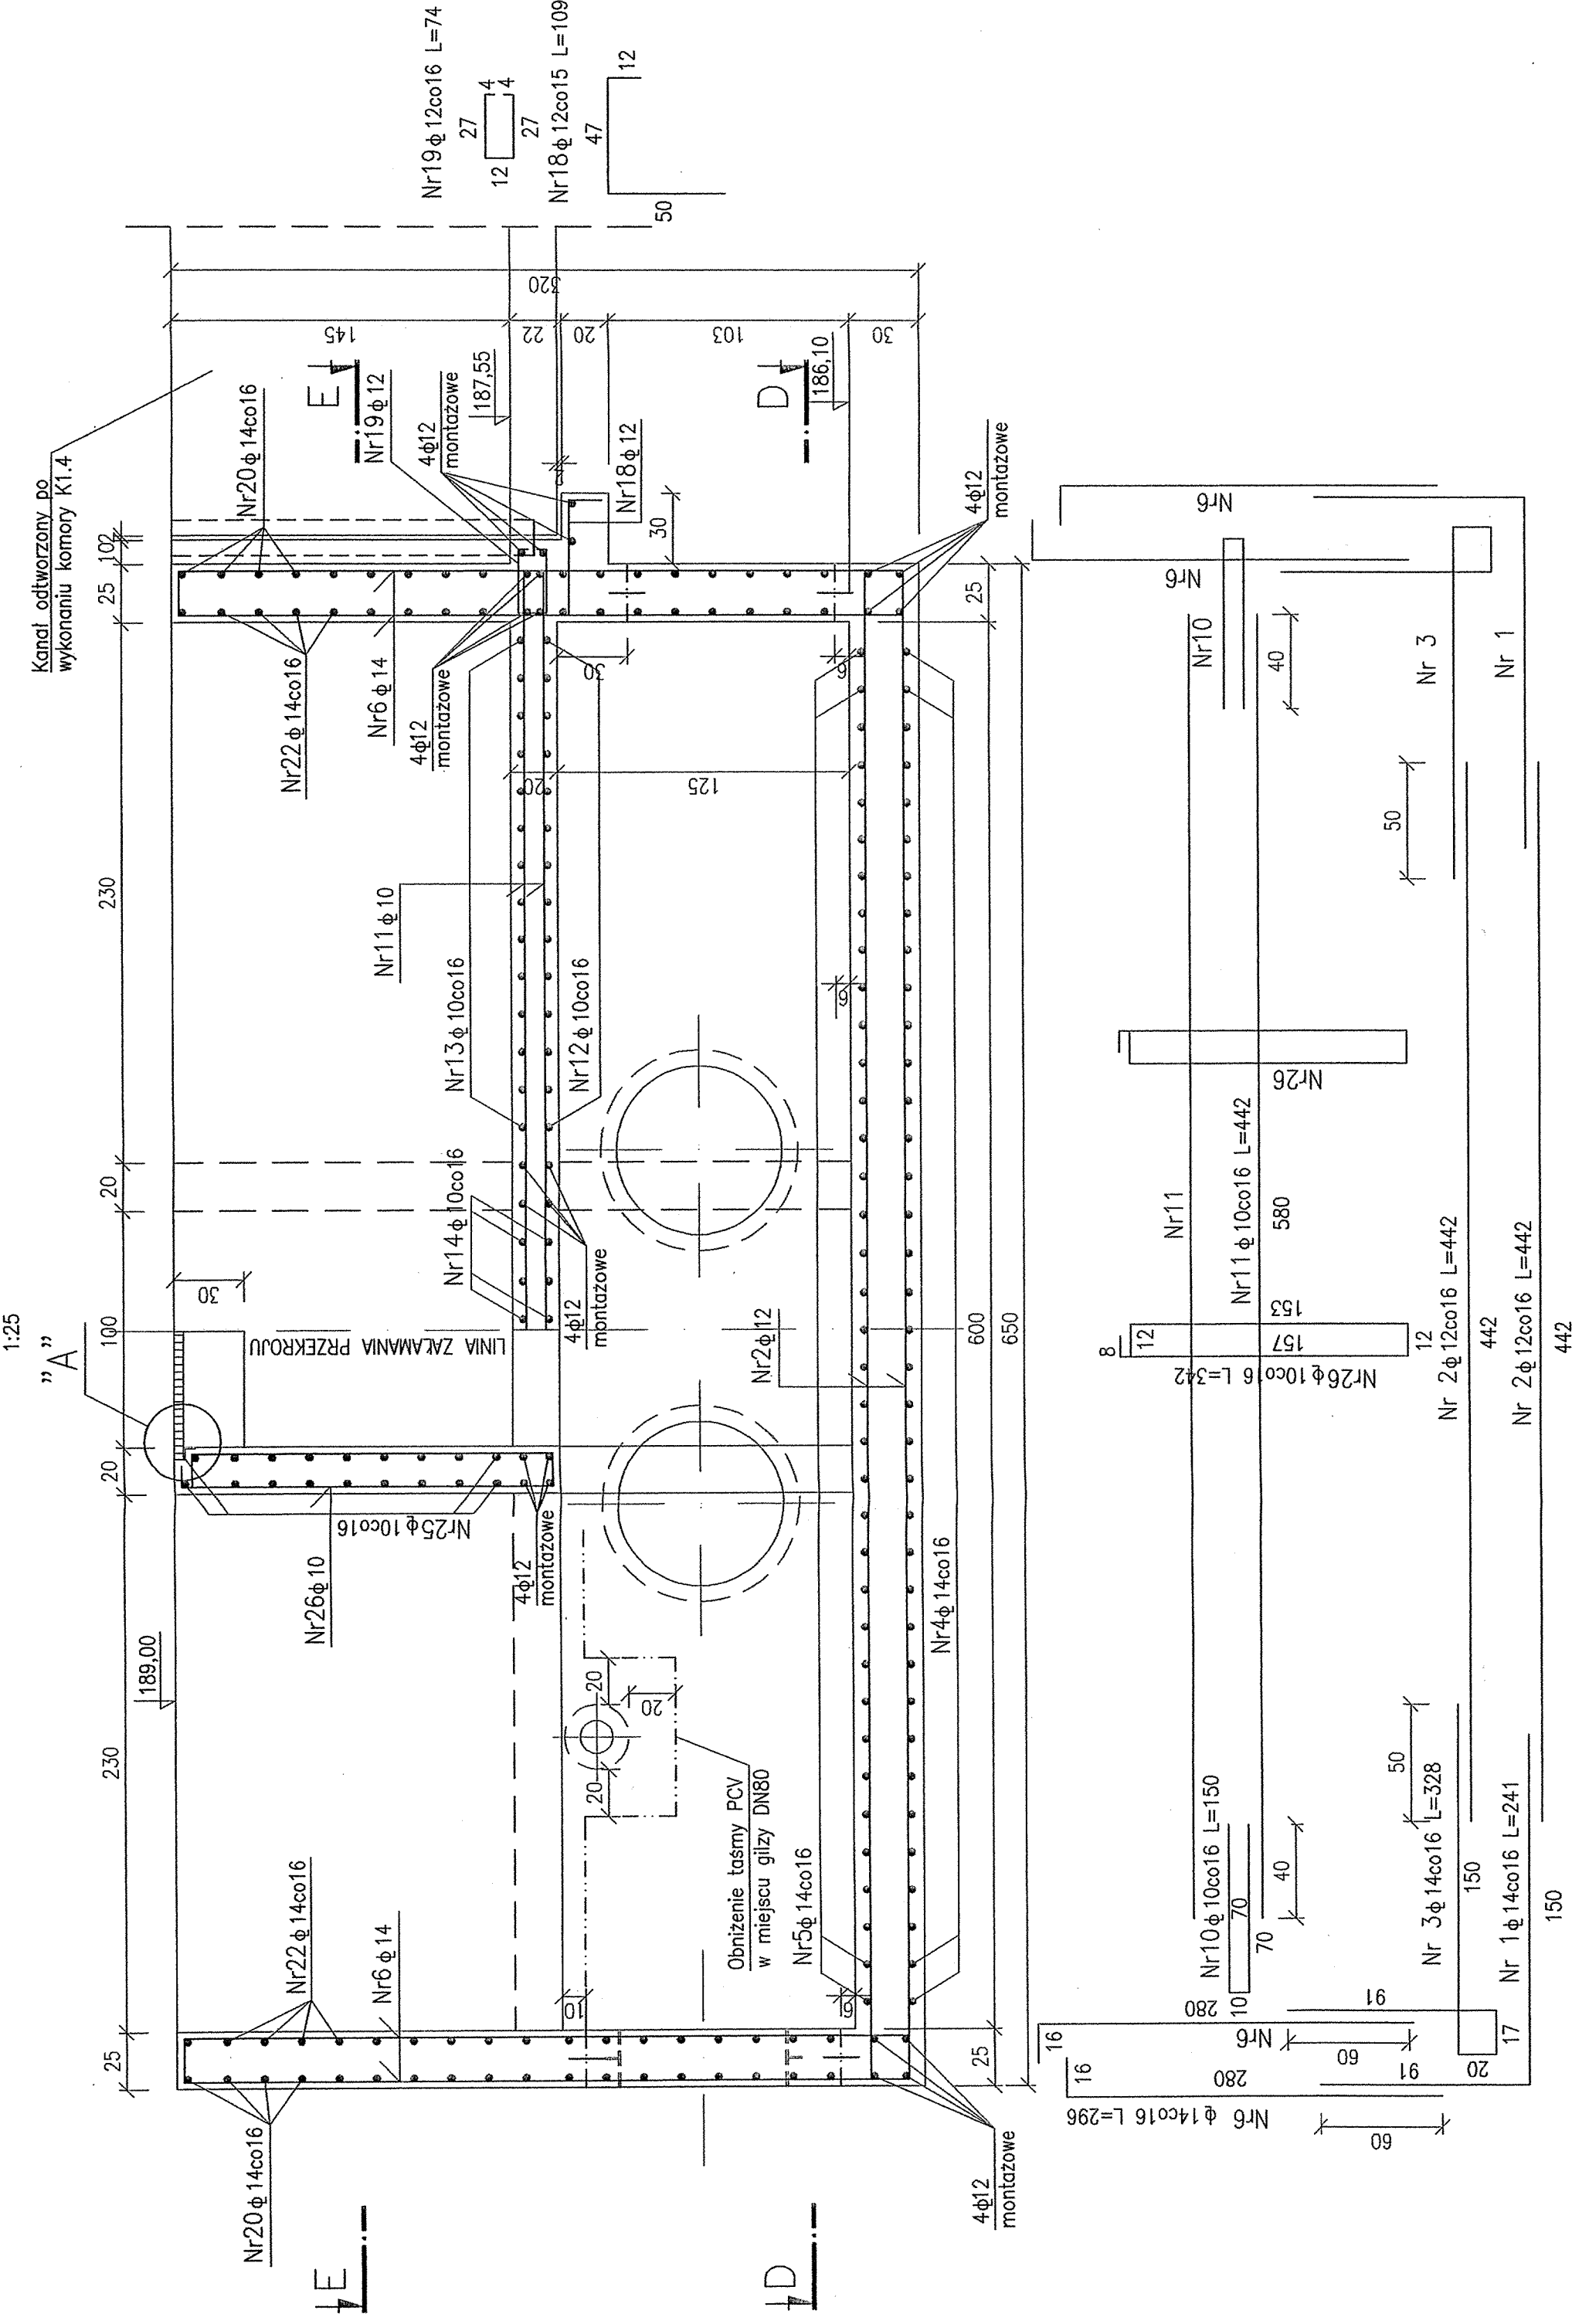
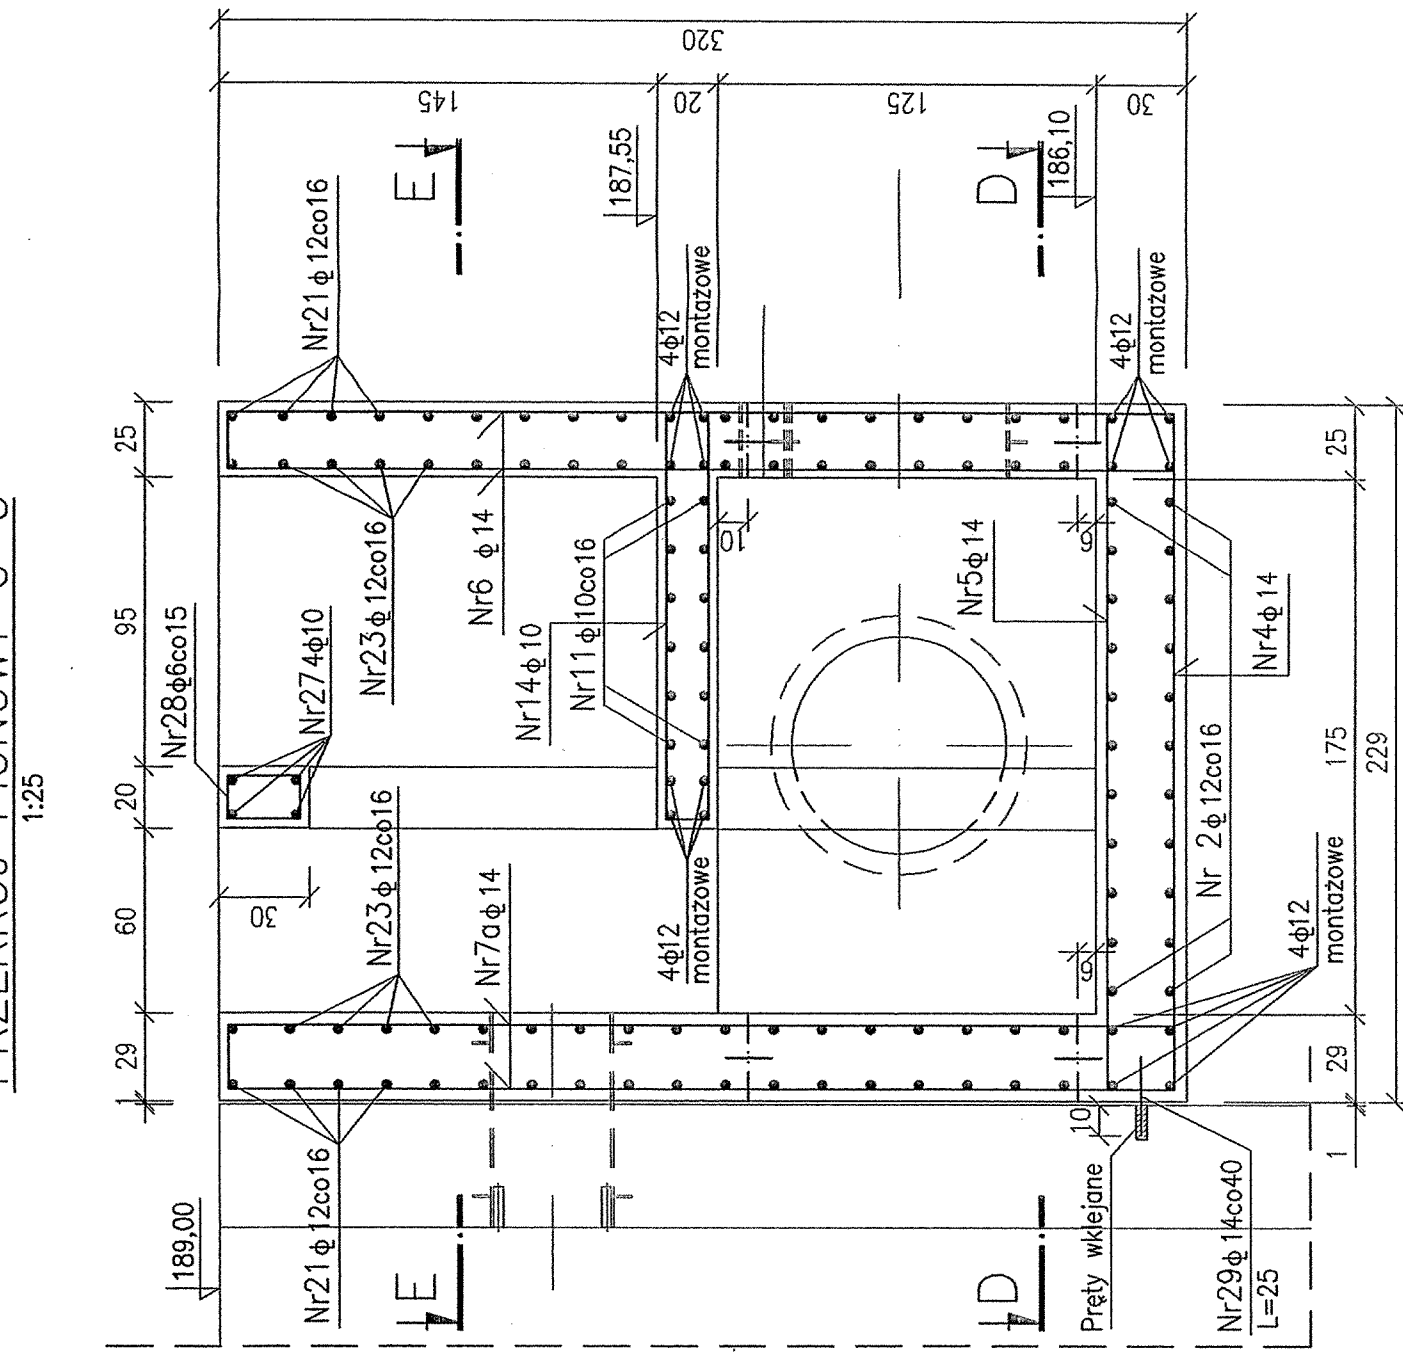


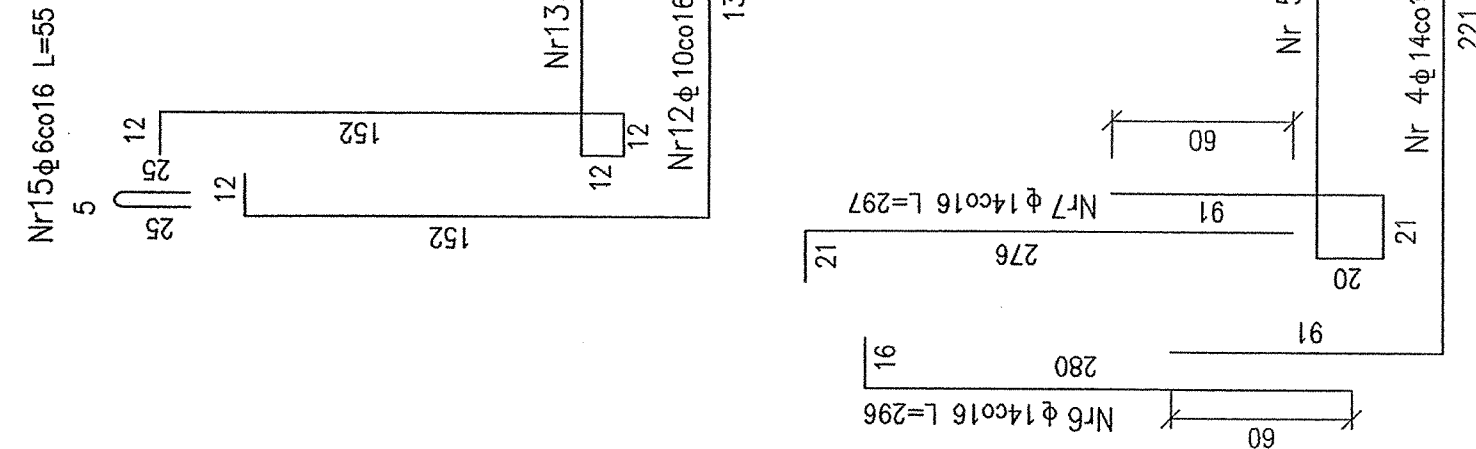
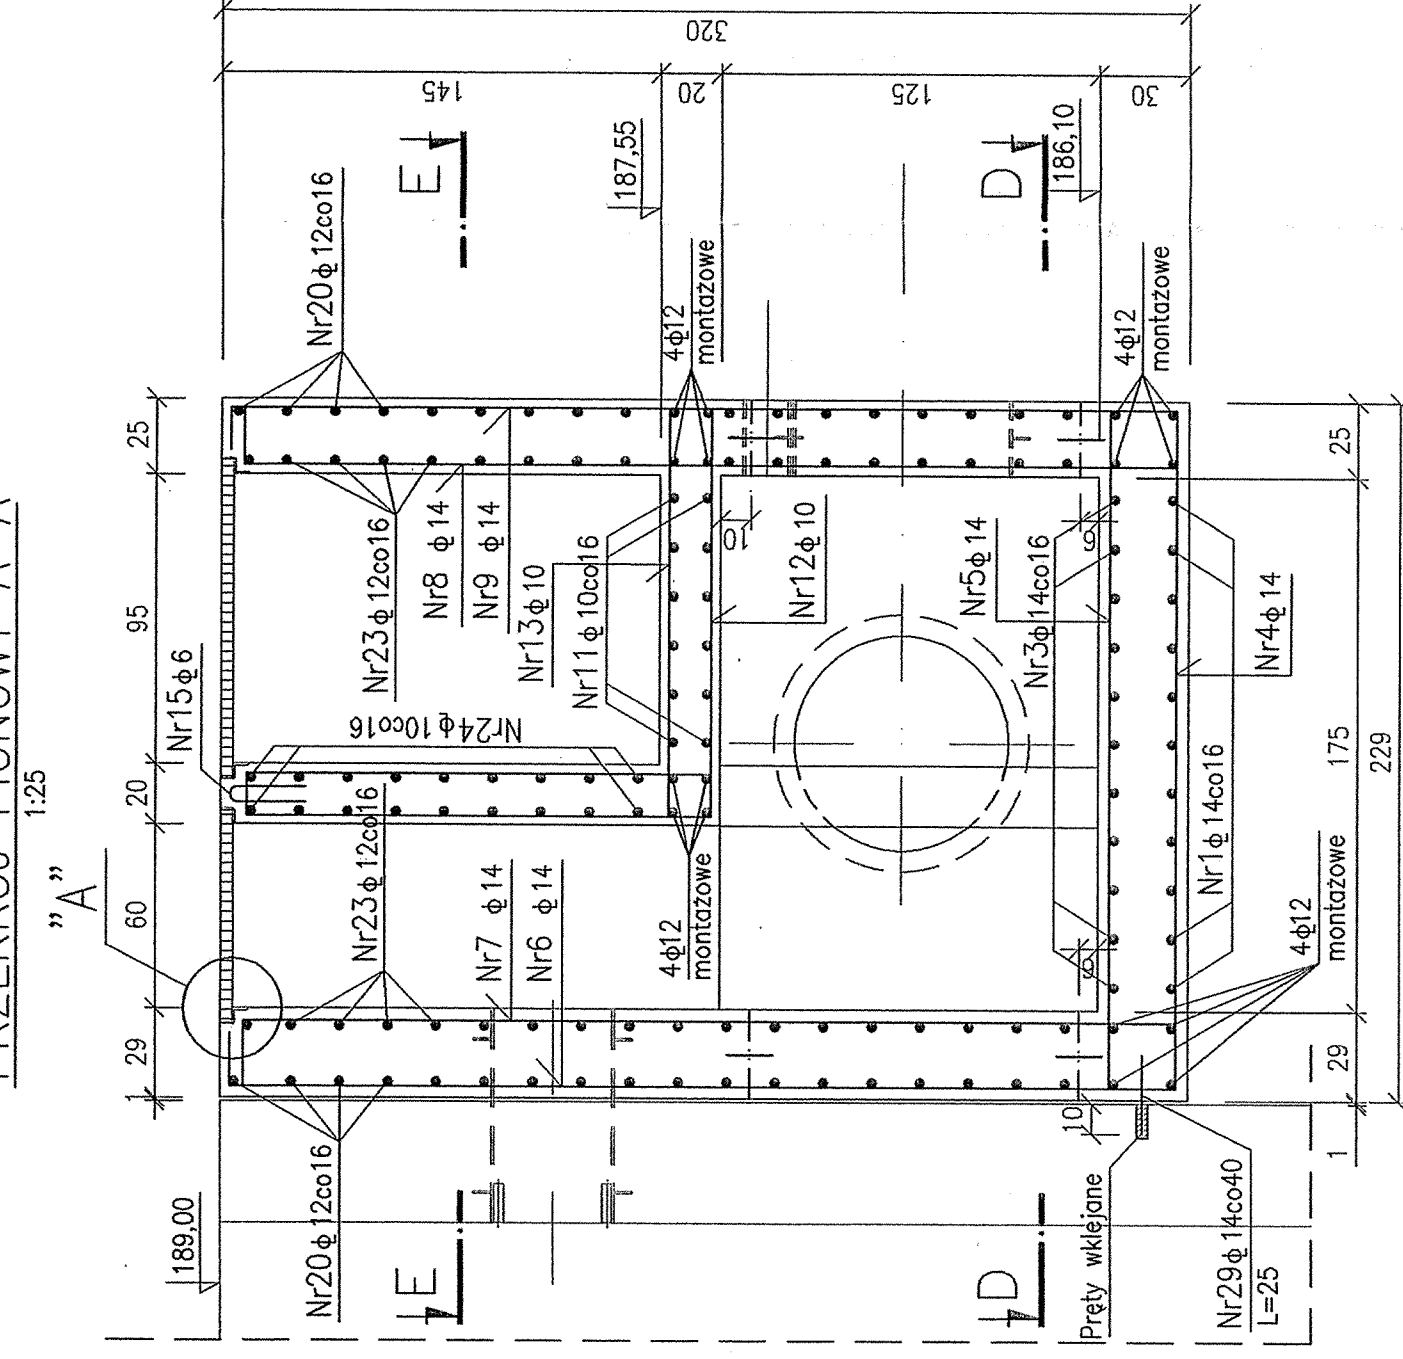
PRZEKRÓJ PIONOWY B-B



PRZEKRÓJ PIONOWY C-C

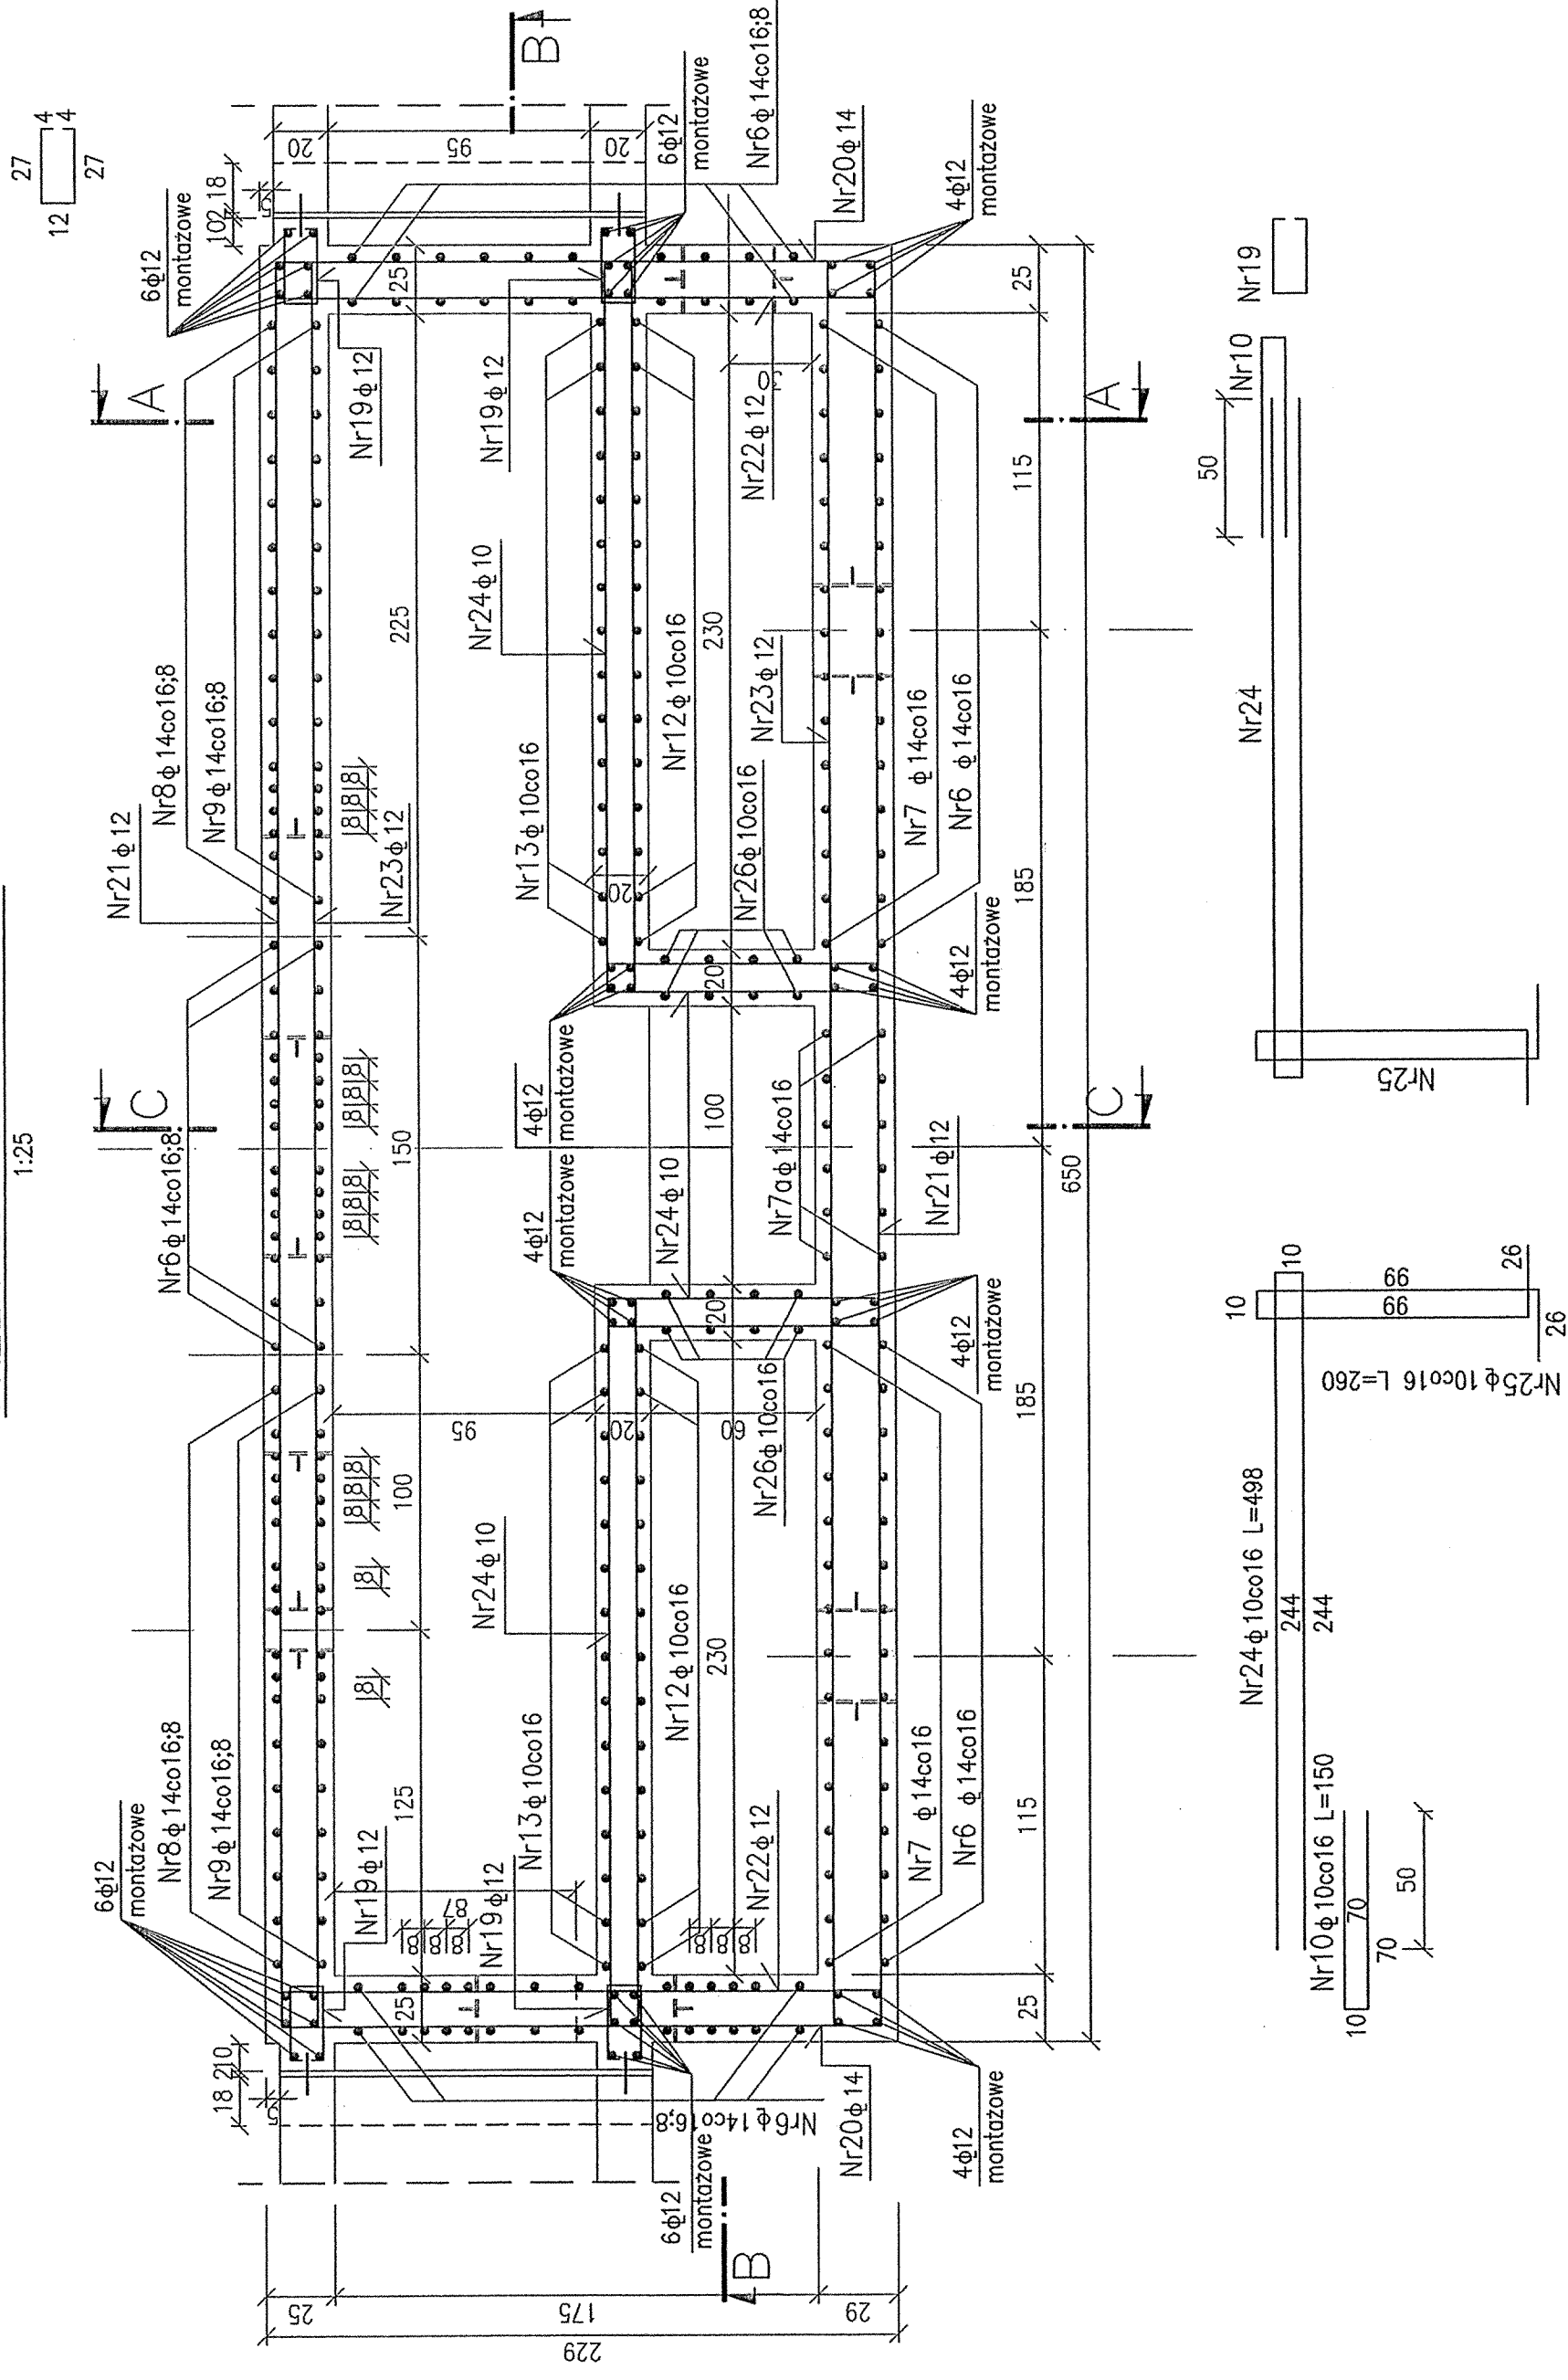


PRZEKRÓJ PIONOWY A-A

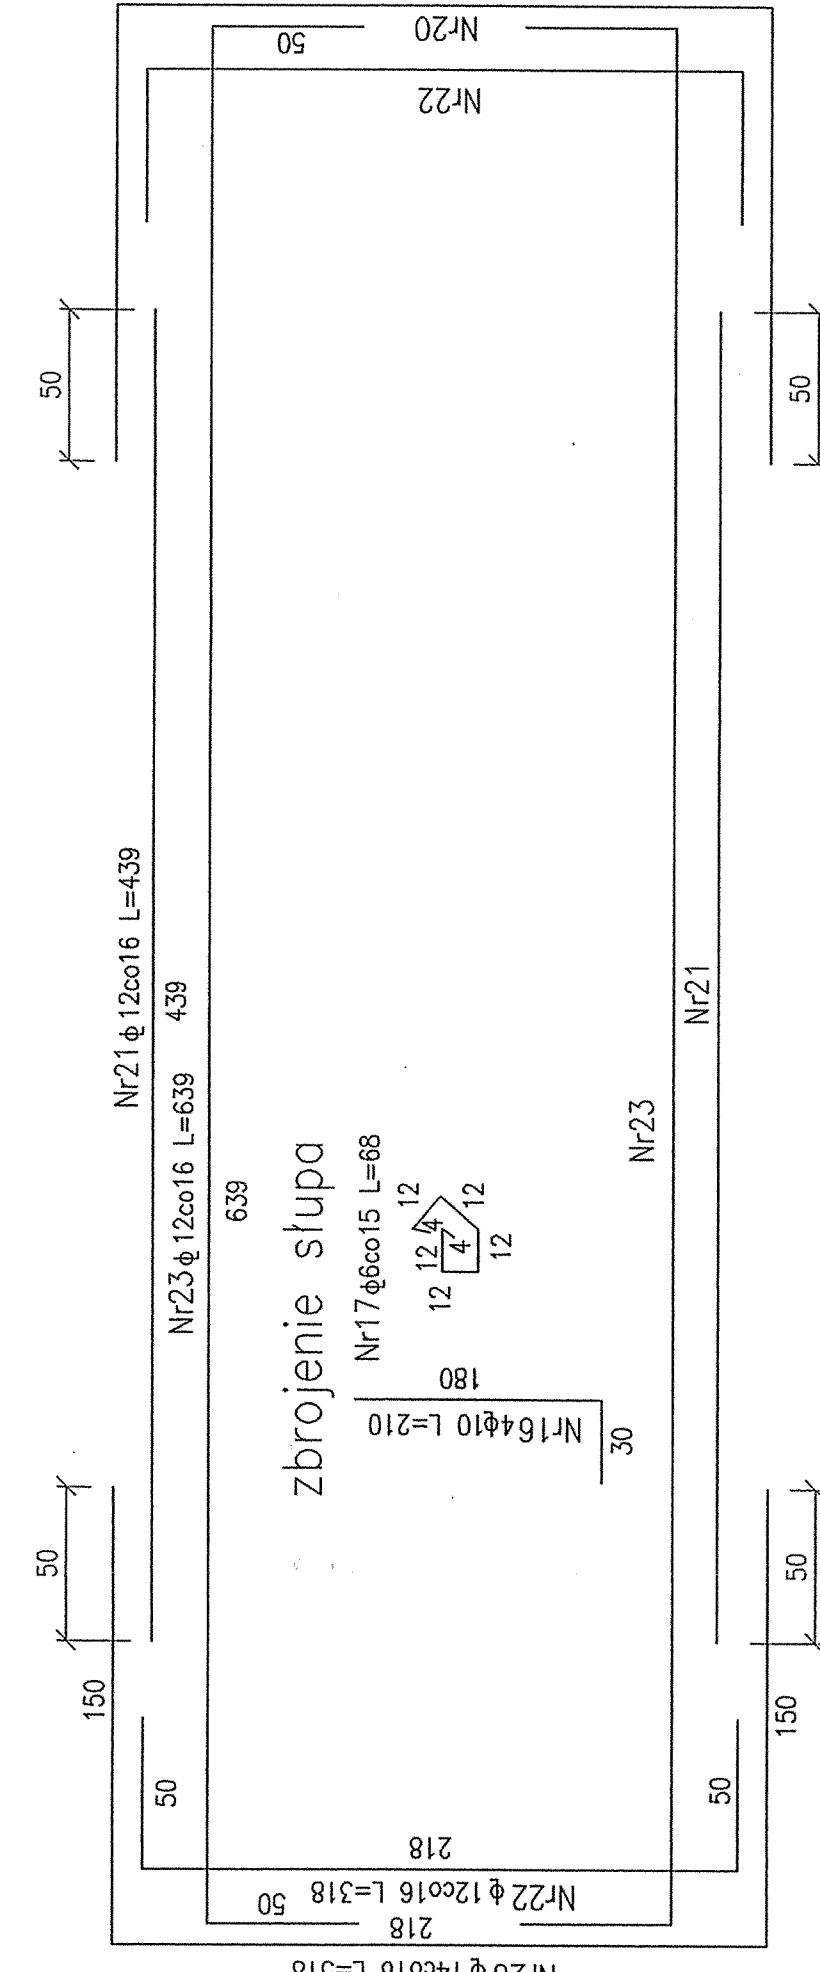
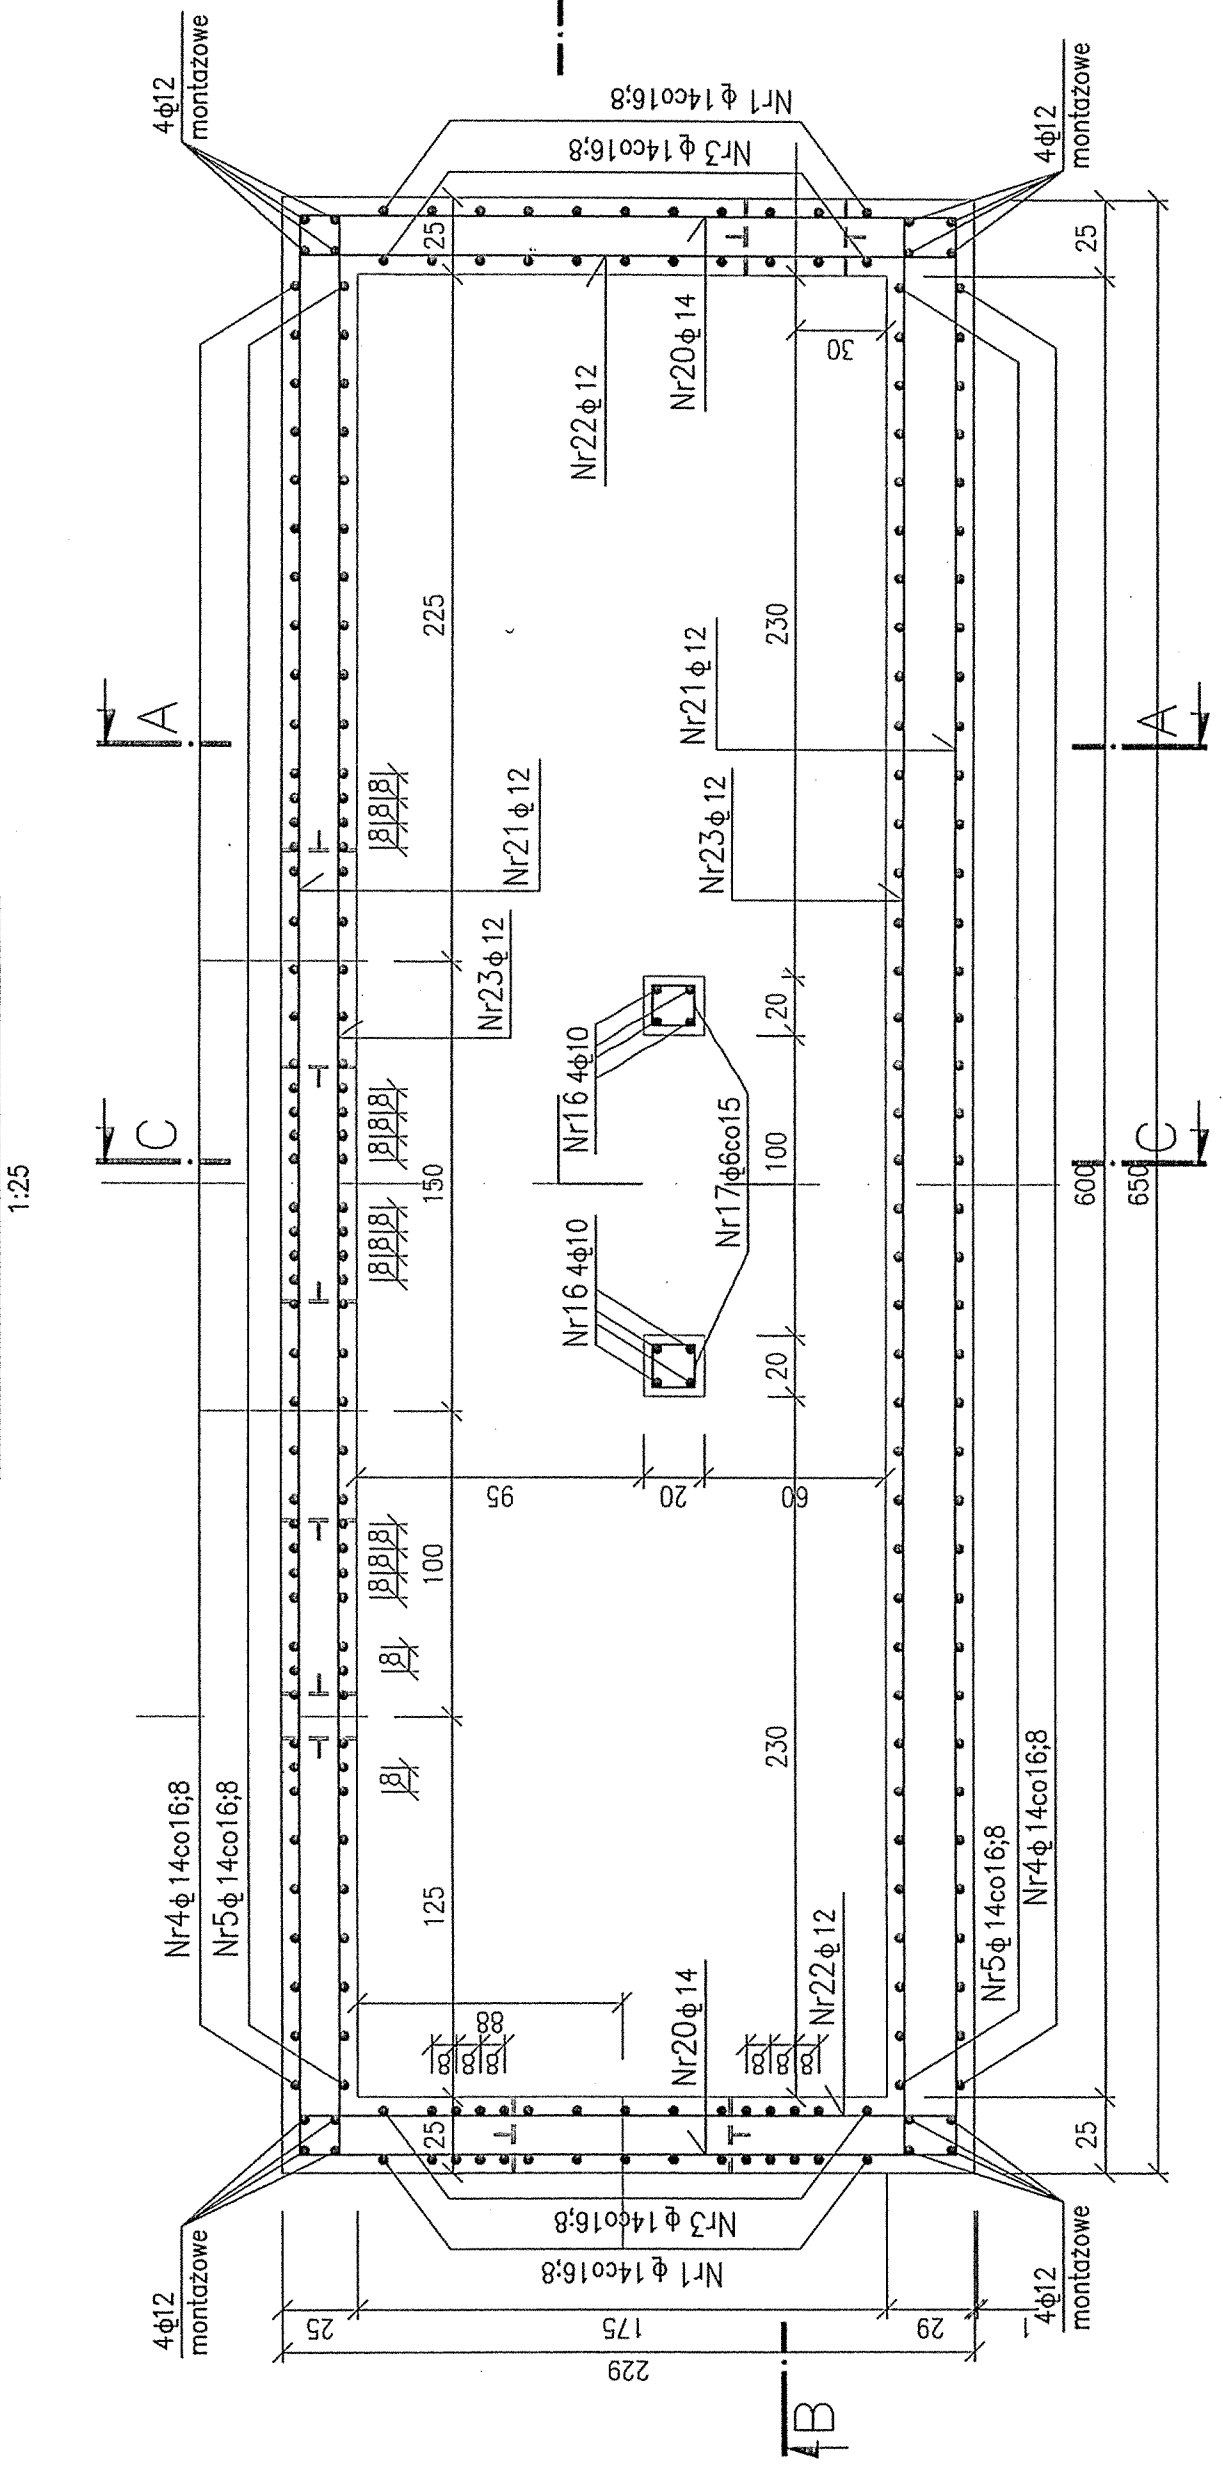
[illegible]

BETON B30,W8,F150 (C25/30)  
STAL ZBROJENIOWA AIIIIN-RB500-W  
OTULINA ZBROJENIA: w dnie 5cm  
ściany 4cm  
płyta przykrywająca 3cm

### PRZEKRÓJ POZIOMY E-E



PRZEKRÓJ POZIOMY D-D

[illegible]