Profil przewodu przel.tymcz. nr 2 Dz 300

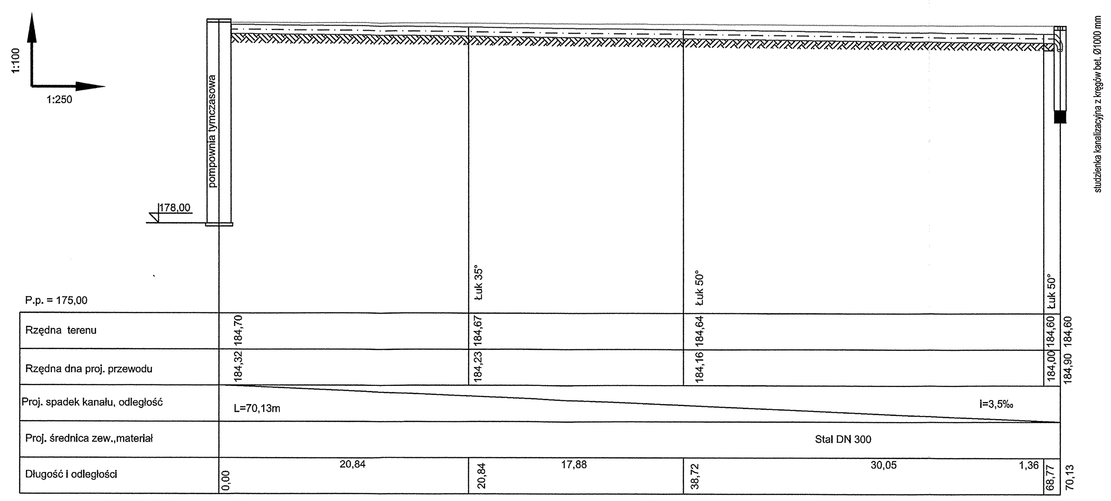

Profil przewodu tymcz. tłocznego nr 1 Dz 300

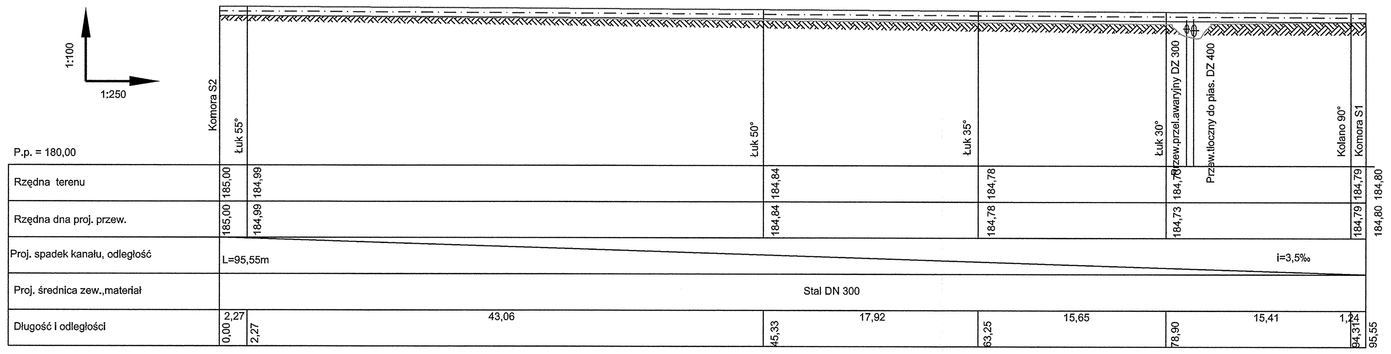

ZESTAWIENIE URZĄDZEŃ I PRZEWODÓW

POZ.	WYSZCZEGÓLNIENIE	ŚREDNICA mm	DŁUGOŚĆ m	MATERIAŁ	ILOŚĆ kpl/szt.	MASA jedn. kg	MASA ogólna kg	PRODUCENT LUB DOSTAWCA	UWAGI
1	Pompa Q=200 l/s, H=17m	-	-	-	-	-	-	-	-
2	Pompa Q=100 l/s, H=12,5m	-	-	-	-	-	-	-	-
3	Krata koszowa	400	-	-	-	-	-	-	-
4	Przewód tymczasowy Nr: T1	300	95	Stal	-	-	-	-	-
5	Przewód tymczasowy Nr: T2	300	68,5	j.w	-	-	-	-	-
6	Przewód tymczasowy Nr: T3	400	6	j.w	-	-	-	-	-
7	Przewód tymczasowy Nr: T4	400	221	j.w	-	-	-	-	-
8	Przewód tymczasowy Nr: T5	200	28	j.w	-	-	-	-	-
9	Przełożenia przewodów technol.	200	150	Stal lub PE	-	-	-	-	-

Pompownia tymczasowa oraz krata koszowa. Przekrój.
SKALA 1:100:100

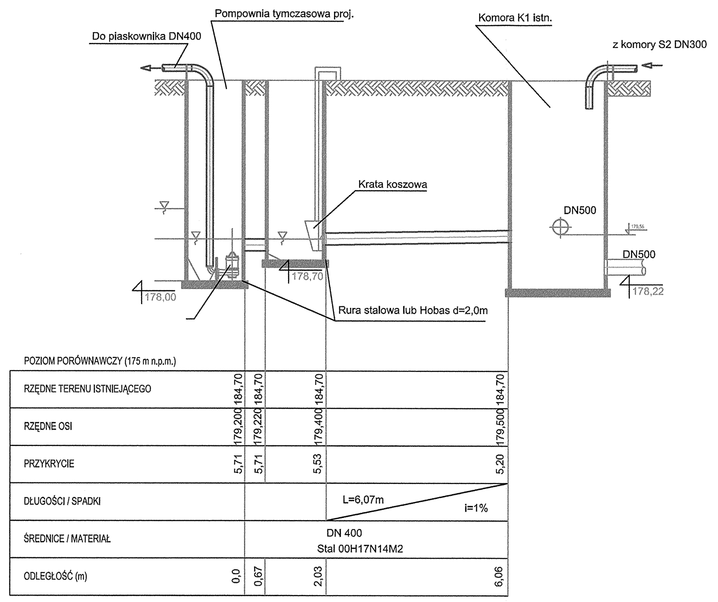

Komora S2. Przekrój.
SKALA 1:100:100

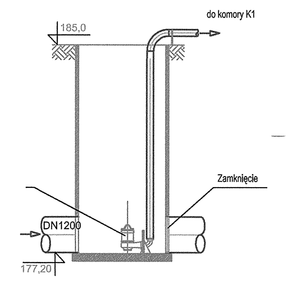

Profil przewodu tymcz.tłocz do obiekt. nr 2 Dz 400

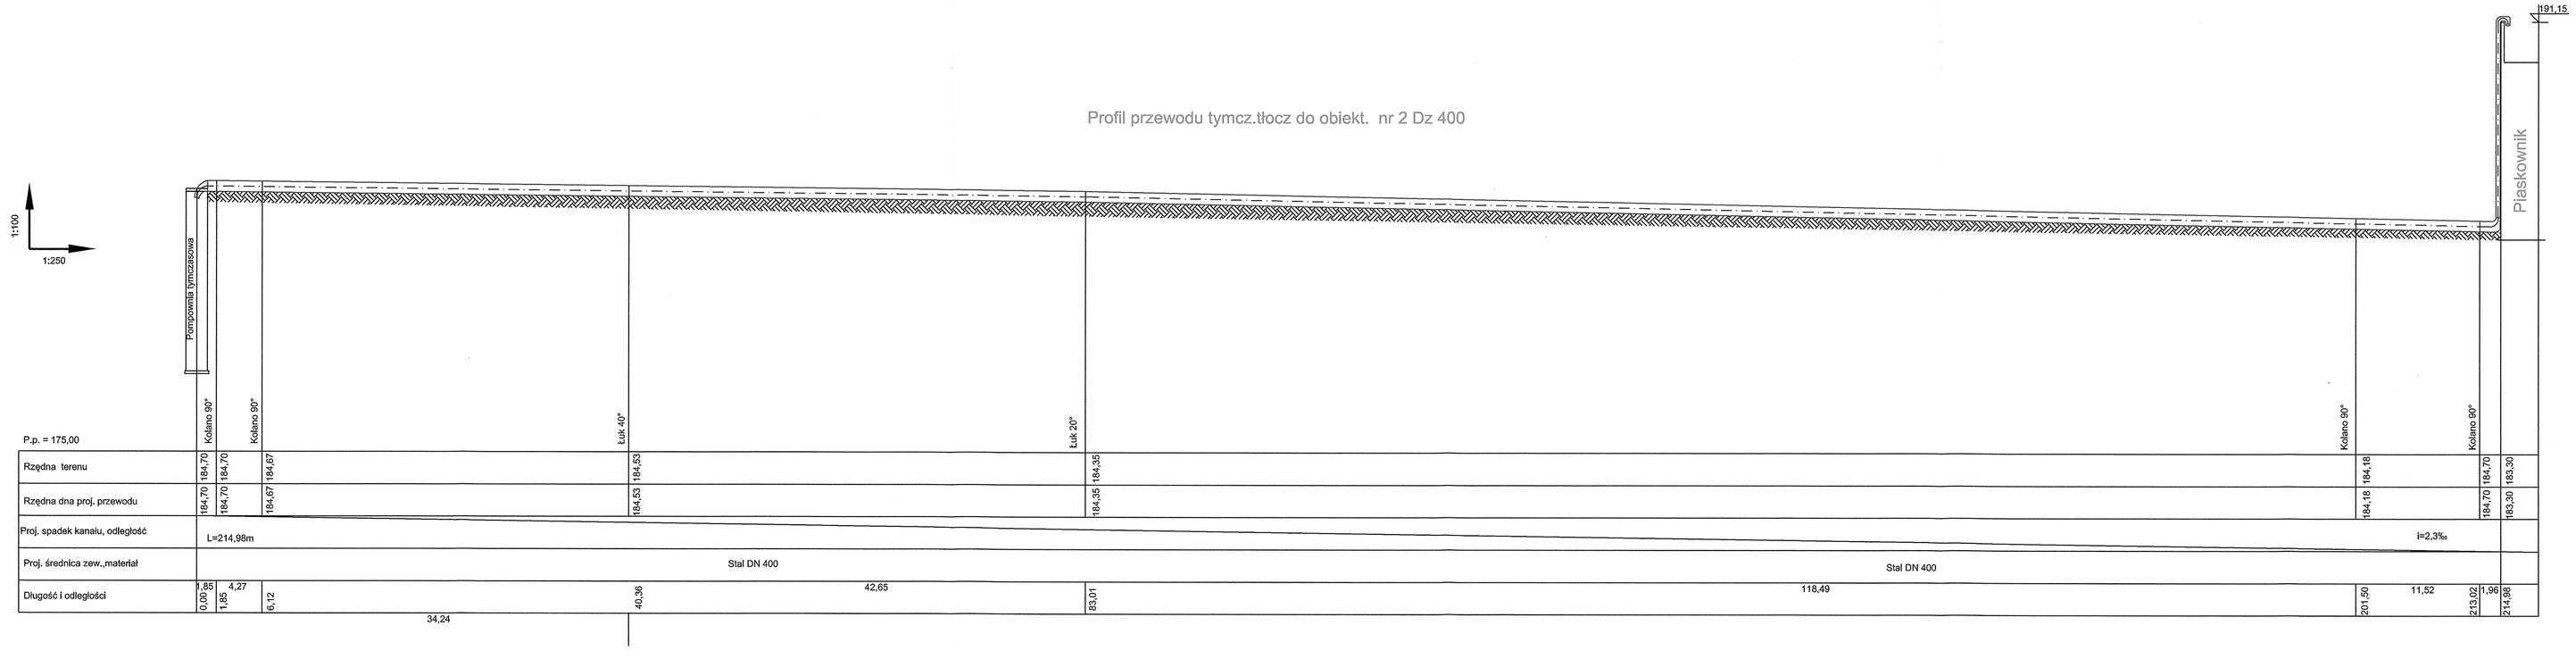

1					
Rewizja nr:	Modyfikacja:		Data:	Sprawdził: (imię i nazwisko, podpis)	Zatwierdził: (imię i nazwisko, podpis)

ZAMAWIAJĄCY: ZAKŁAD WODOCIĄGÓW I KANALIZACJI Spółka z ograniczoną odpowiedzialnością 47-400 Raciborz ul. 1-go Maja 8

INŻYNIER KONTRAKTU: Konsorcjum firm: Grontmij Polska Grontmij Polska Sp. z o.o. / Grontmij Nederland B.V. / Raciborskie Przedsiębiorstwo Inwestycyjne Sp. z o.o. ul. Lecznicza 7, 47-400 Raciborz

WYKONAWCA: ILF CONSULTING ENGINEERS POLSKA Sp. z o.o. ul. Postępu 15 02-729 Warszawa tel. (22) 853 87 00 ; fax (22) 857 87 01 e-mail: info@warsaw.ilf.com

FUNKCJA	IMIĘ I NAZWISKO	SPECJALNOŚĆ	NR UPRAWNIEŃ	PODPIS
Projektant:		Instalacyjna – inżynieryjna	Nr-320/95	
		Instalacyjna – inżynieryjna	St-310/78	
Opracował:				
Sprawdził:		Instalacyjna – inżynieryjna	St-279/80	

Nazwa: Modernizacja Oczyszczalni Ścieków w Raciborzu.
Adres obiektu budowlanego: Oczyszczalnia Ścieków w Raciborzu, Raciborz, ul. Wodna 19
Stadium: Projekt wykonawczy
Nazwa tomu: Tom 16. [105] Przewody technologiczne z komorami i pompownią LKT [51] oraz przewody tymczasowe
Nazwa części: CZĘŚĆ TECHNOLOGICZNA
Nazwa rysunku: Przełączenia przewodów. Pompownia 1 - go stopnia i komora ST3 - profile

Nr umowy:	Kod rysunku:						
012/U-05/07/I	105 - T R w - 0 8 - 0 0 (Nr umowy / Branża i kolejny rysunek / Nr obiektu / Stadium)						
Nr kontraktu:	Skala:	Branża:	Stadium:	Data:	Nr rysunku:		
2004/PL/16/C/PE/016-01A	1:100;250	TECHNOLOGIA	PROJEKT WYKONAWCZY	04.02.2008	8		