


PŁYTA KONTENERA


1:20

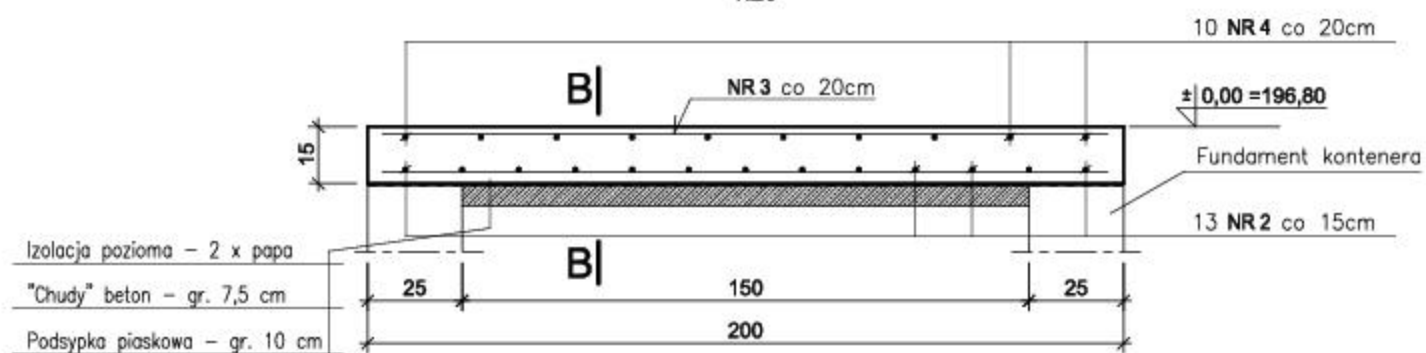

NR 1 26ø8 L=195
(NR 3 20ø6 L=195)


B - B

1:20

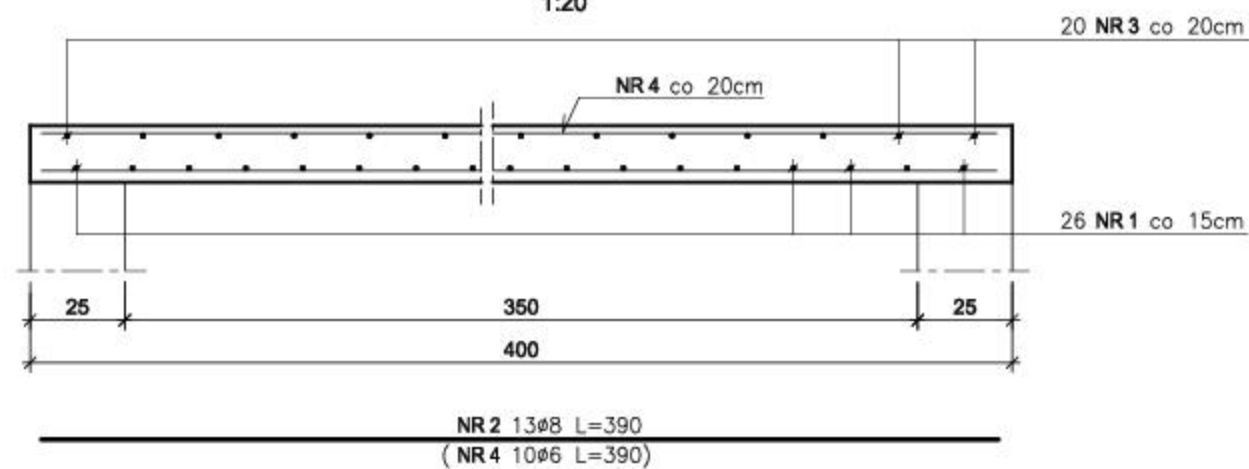

PRZĘKRÓJ ŁAW FUNDAMENTOWYCH

1:20

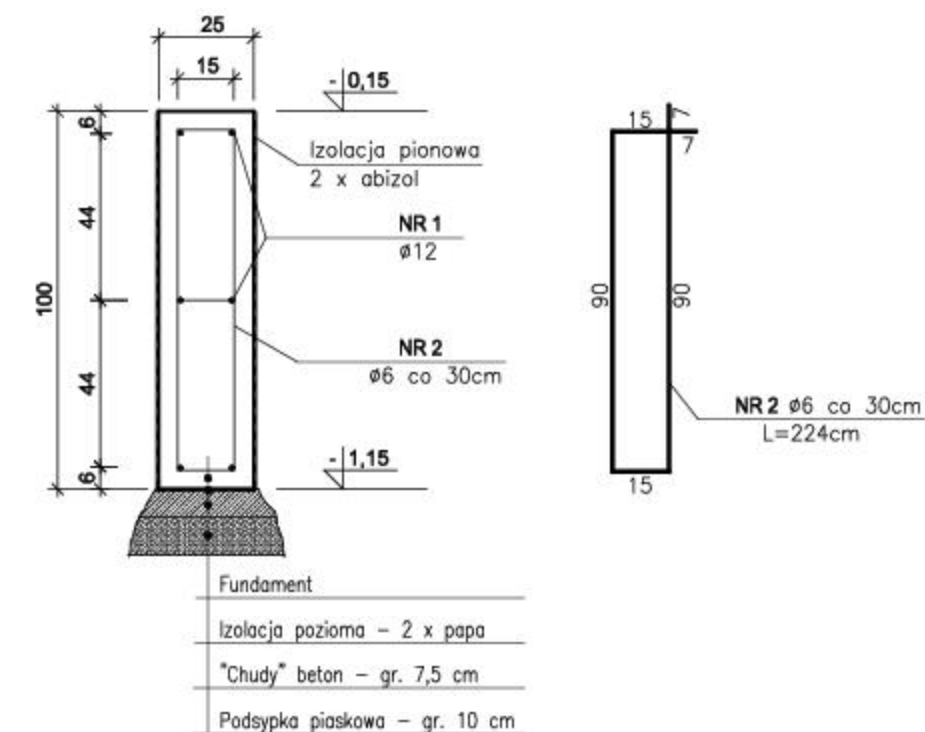

FUNDAMENT

Beton C16/20

Stal A-III 34GS - ø12 - pręty główne
Stal A-I St3SX - ø6 - strzemiona

PŁYTA KONTENERA

Beton C20/25

Stal A-III 34GS - pręty ø8
Stal A-I St3SX - pręty ø6
grubość otuliny min. 2,5 cm