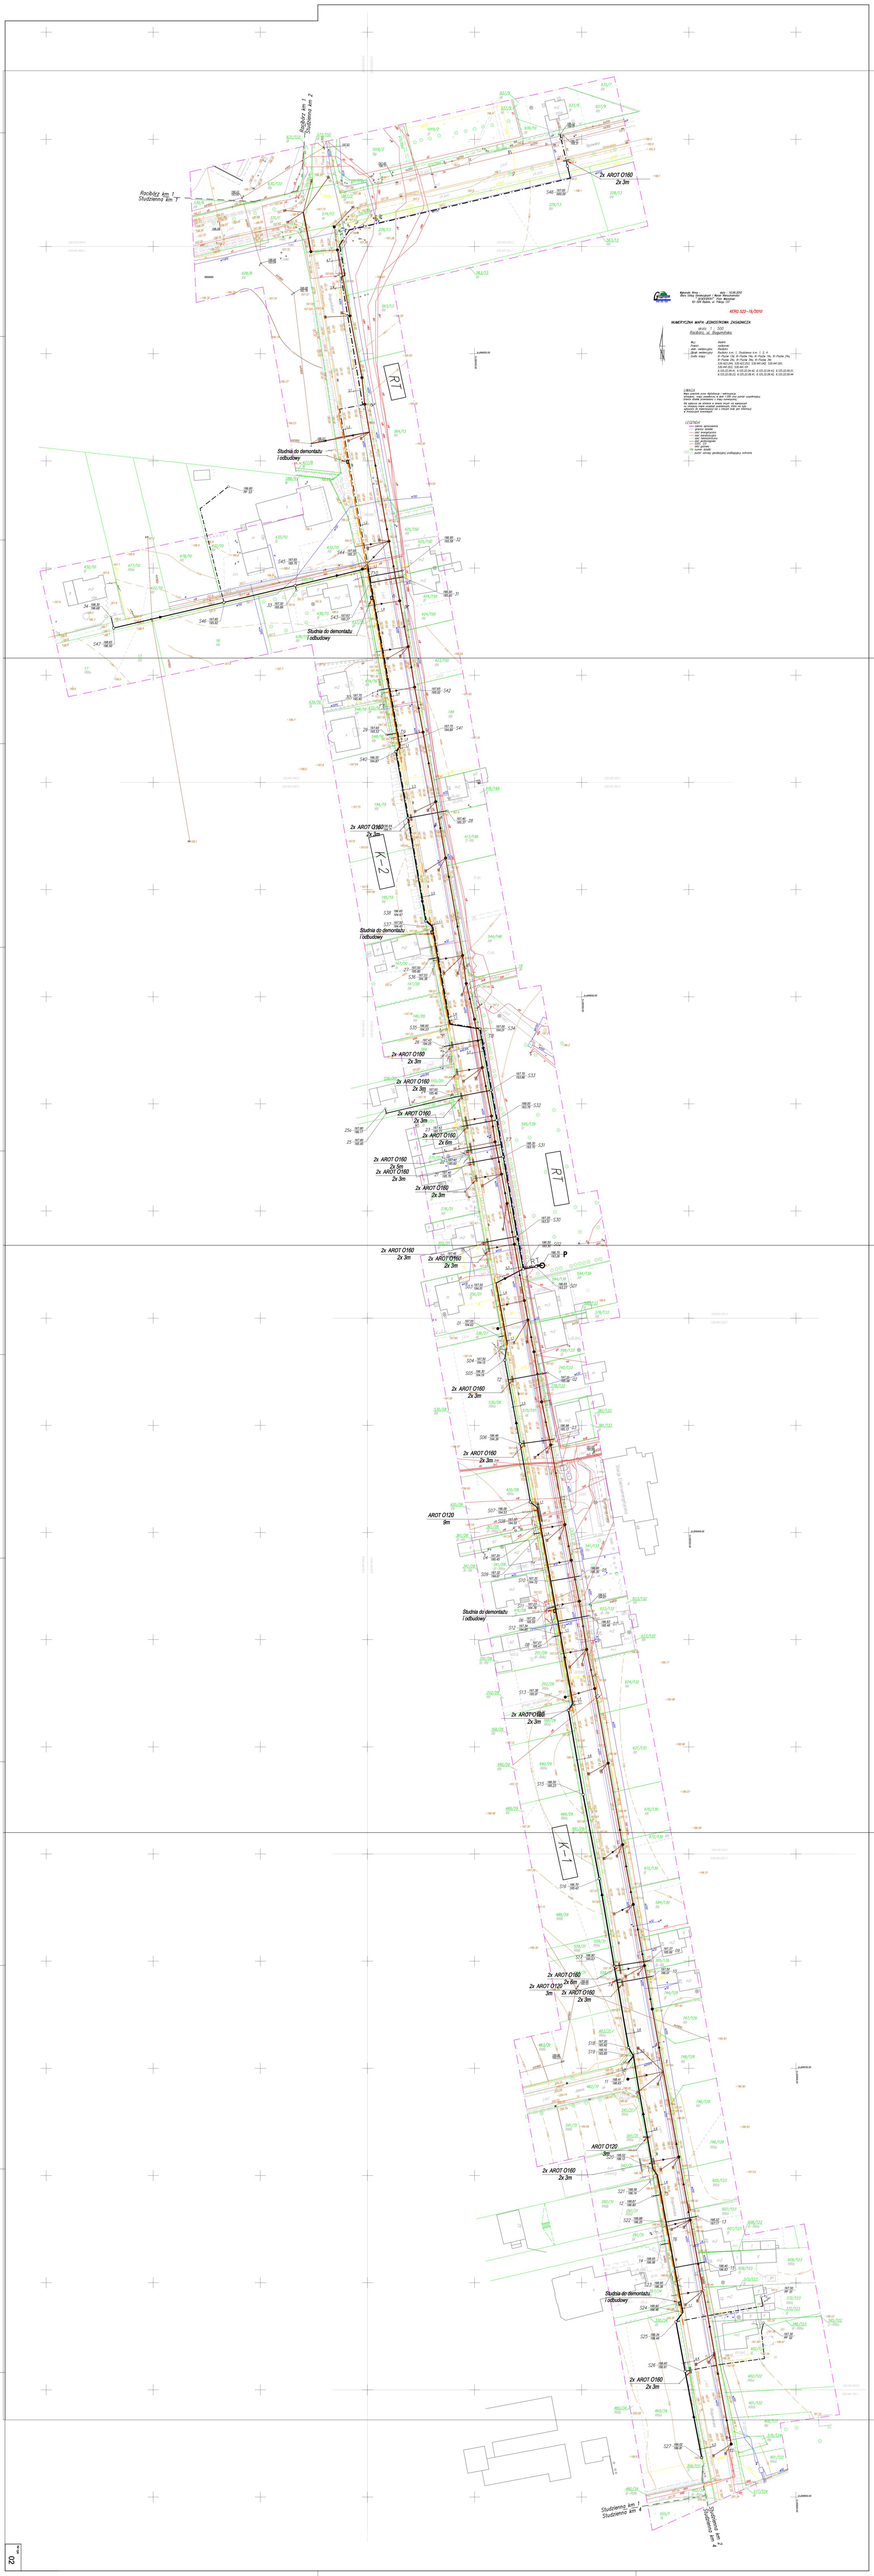
Rozbiórz km 1
Studzienna km 1
Rozbiórz km 2
Studzienna km 2
2x AROT D160
2x 3m
R1
Studnia do demontażu
i odbudowy
K-2
2x AROT D160
2x 3m
R7
P
AROT D120
3m
K-1
Studzienna km 1
Studzienna km 2