


## Legenda kolorów i oznaczeń

- - projektowany kabel energetyczny
- - sieć kanalizacyjna (poza opracowaniem)
- PP —  - - - - przyłącza ciśnieniowe kanalizacji (poza opracowaniu)
- - - - zakres opracowania projektowego
- PP 03 —  - opis studzienek przepompowni przydomowych

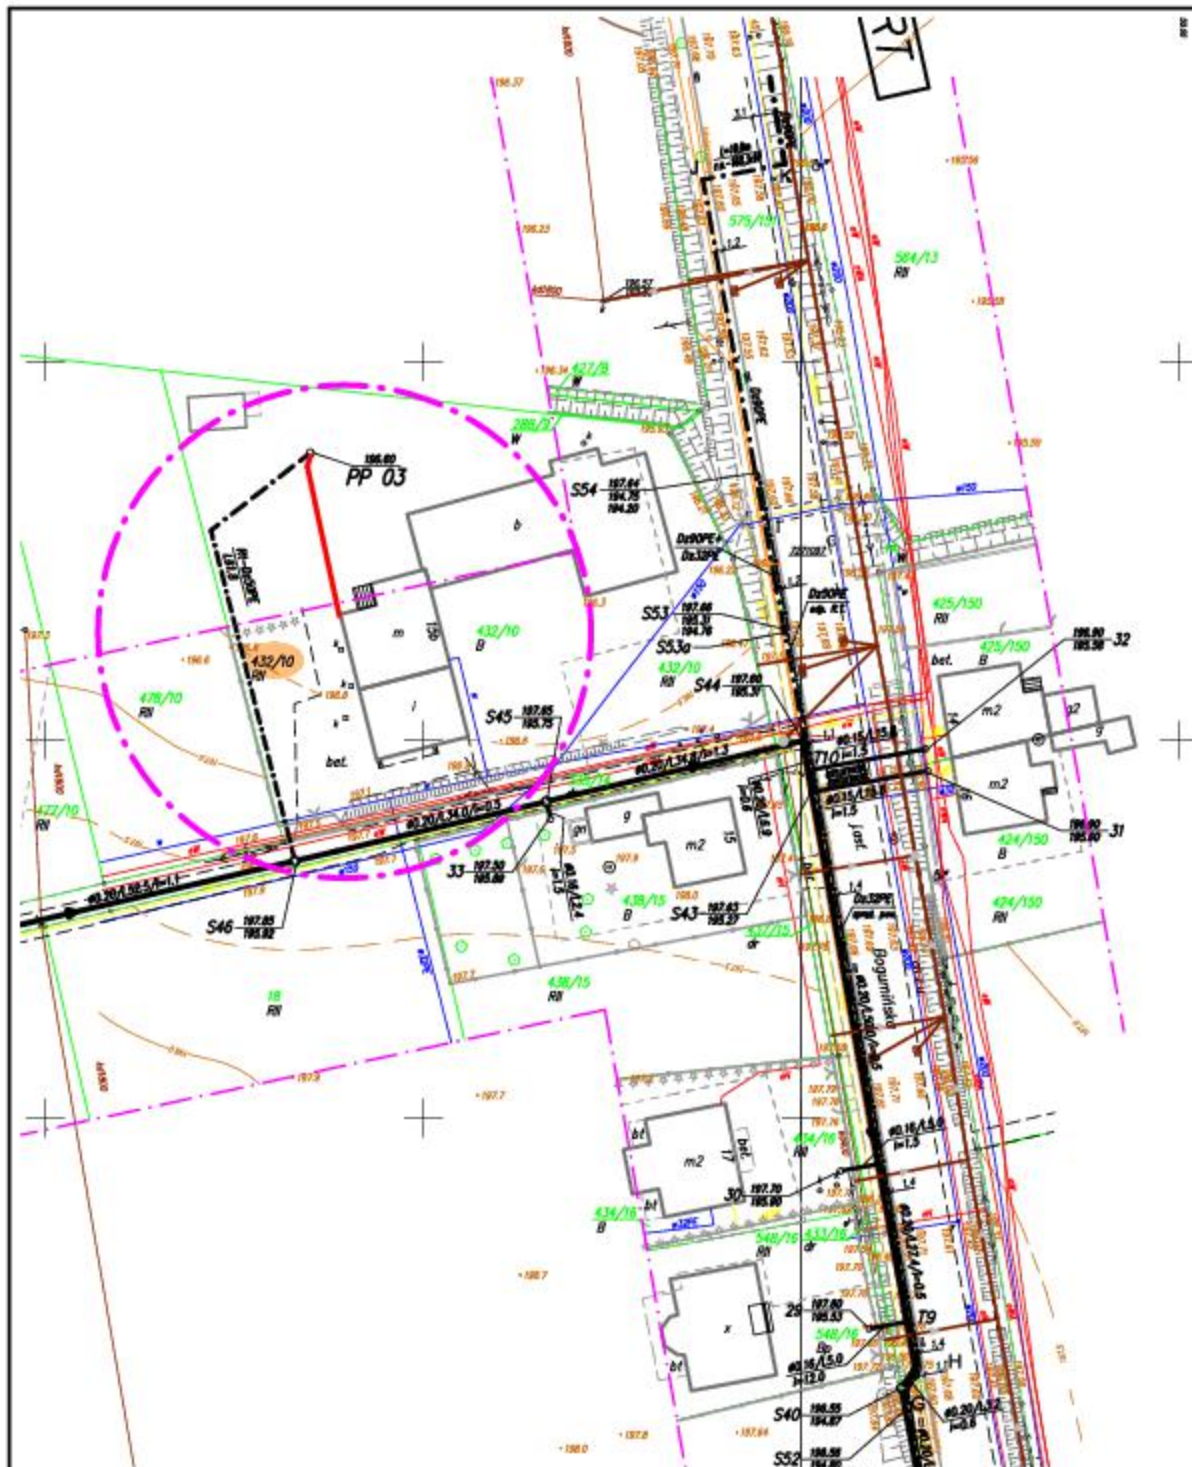

Nr rys:

07