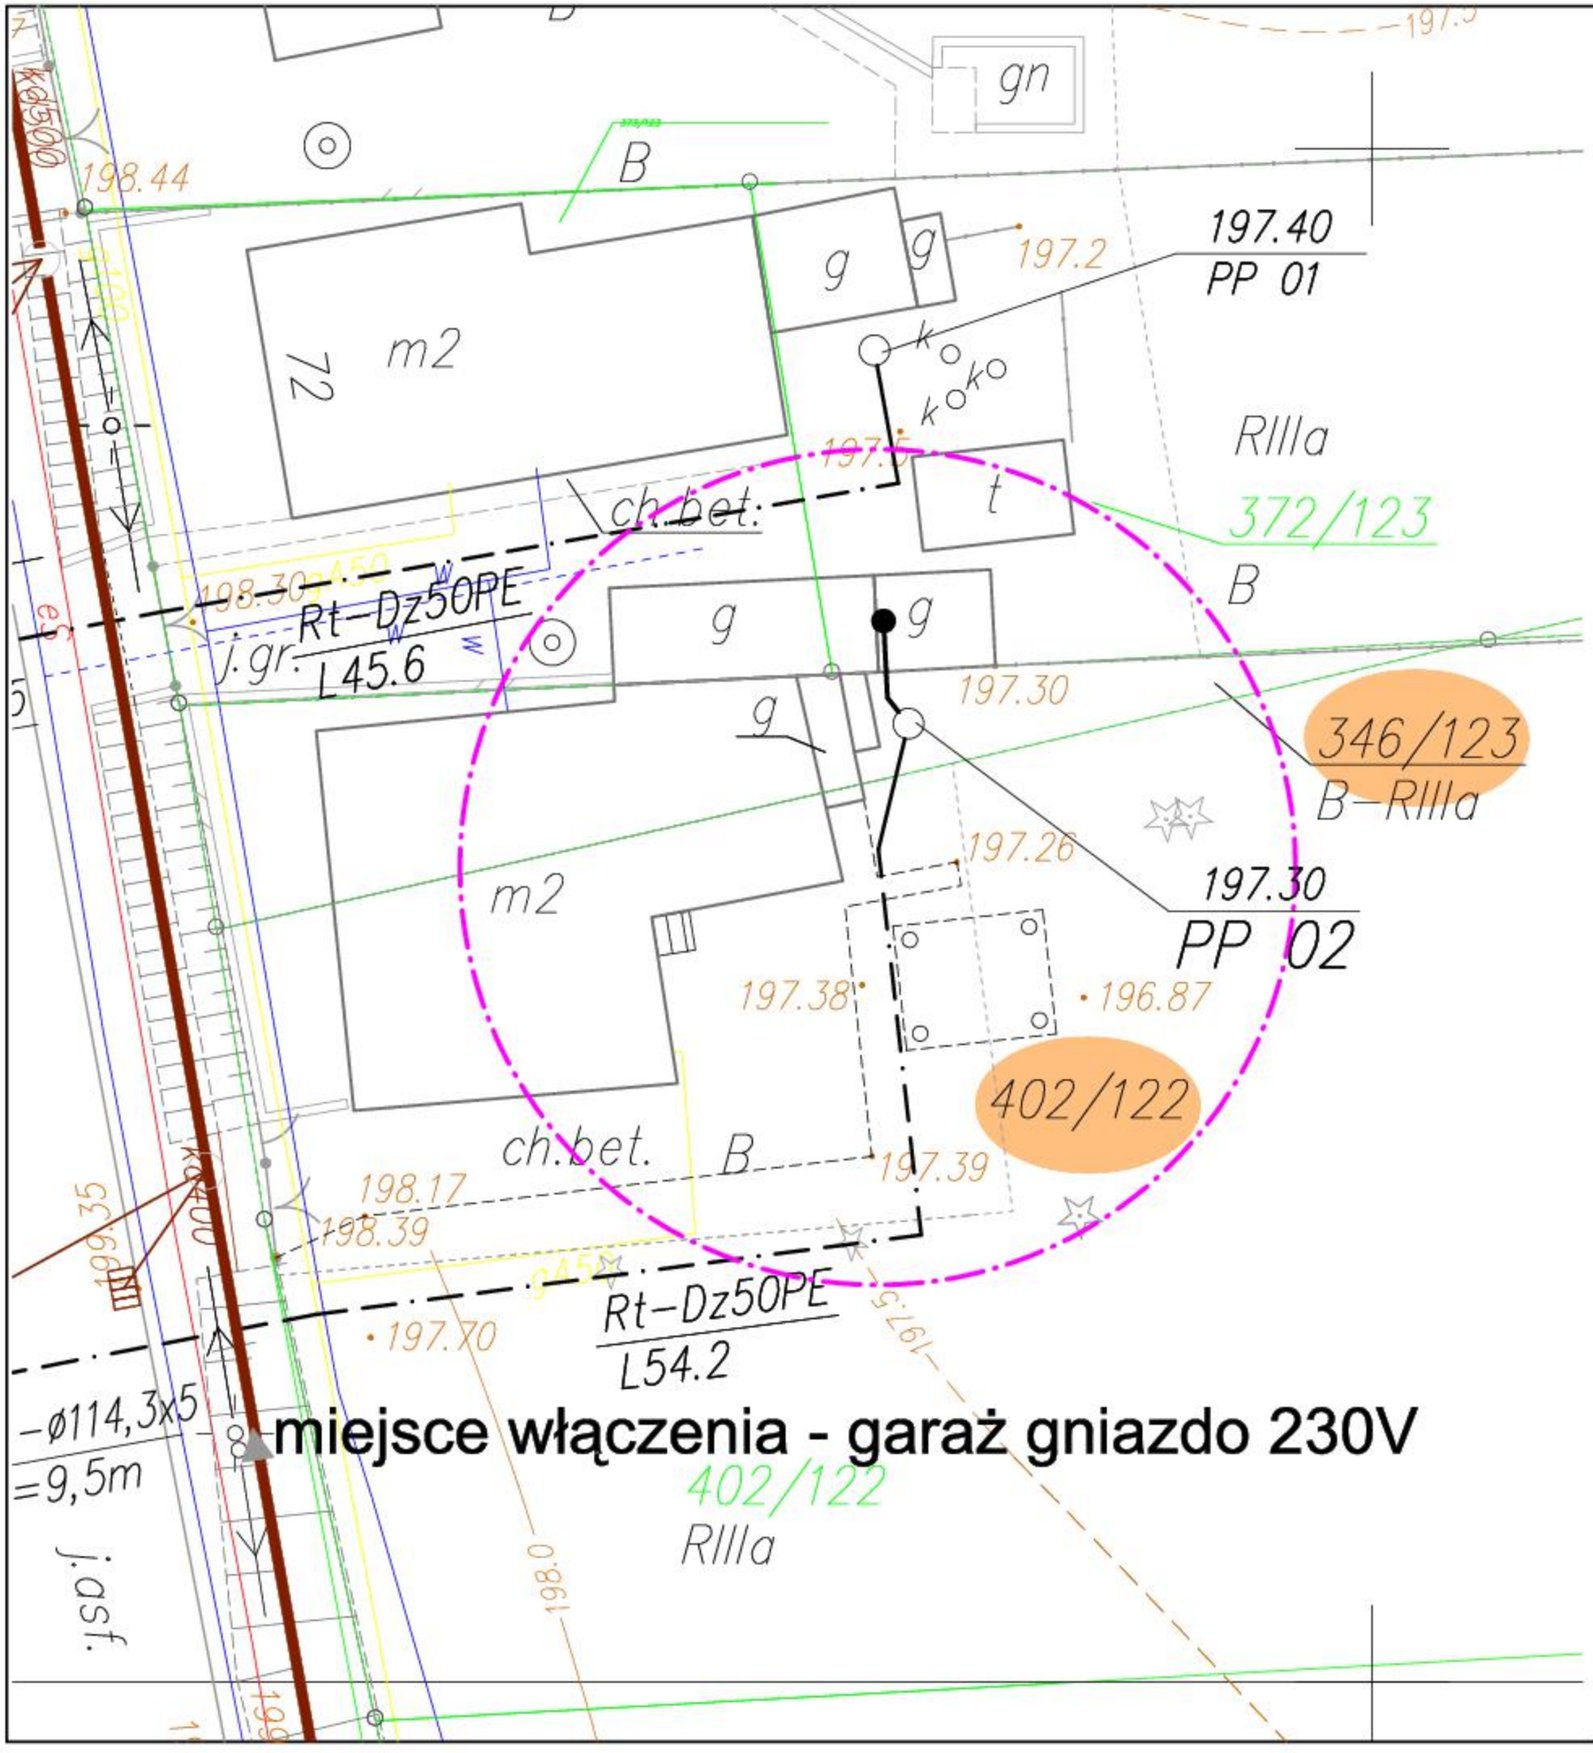
Legenda:
- projektowany kabel energetyczny
PP
- przyłącza ciśnieniowe kanalizacji (poza opracowaniem)
PP 03
- opis studzienek przypompowni przydomowych
gn
B
198.44
197.40
PP 01
197.2
g
m2
k
RIIIa
372/123
B
ch.bet.
t
Rt-Dz50PE
L45.6
j.gr.
197.30
346/123
B-RIIIa
197.26
197.30
PP 02
197.38
196.87
402/122
ch.bet.
B
198.17
198.39
197.39
Rt-Dz50PE
L54.2
197.70
-ø114,3x5
=9,5m
miejsce włączenia - garaż gniazdo 230V
402/122
RIIIa
j.asf.
Nr rys:
05