



— proj. sieci wodociągowej
— proj. sieci ks

ANNA WODOCIEGÓW I KANALIZACJI Sp. z o.o.
mgr inż. BARBARA RACHNIOWSKA
ipr.bud.bez.ogr. nr SLK/5338/POOS/14 do projektowania
w specjalności instalacyjnej w zakresie
sieci, instalacji urządzeń ciepłych, wentylacyjnych,
gazowniczych, wodociągów i kanalizacyjnych

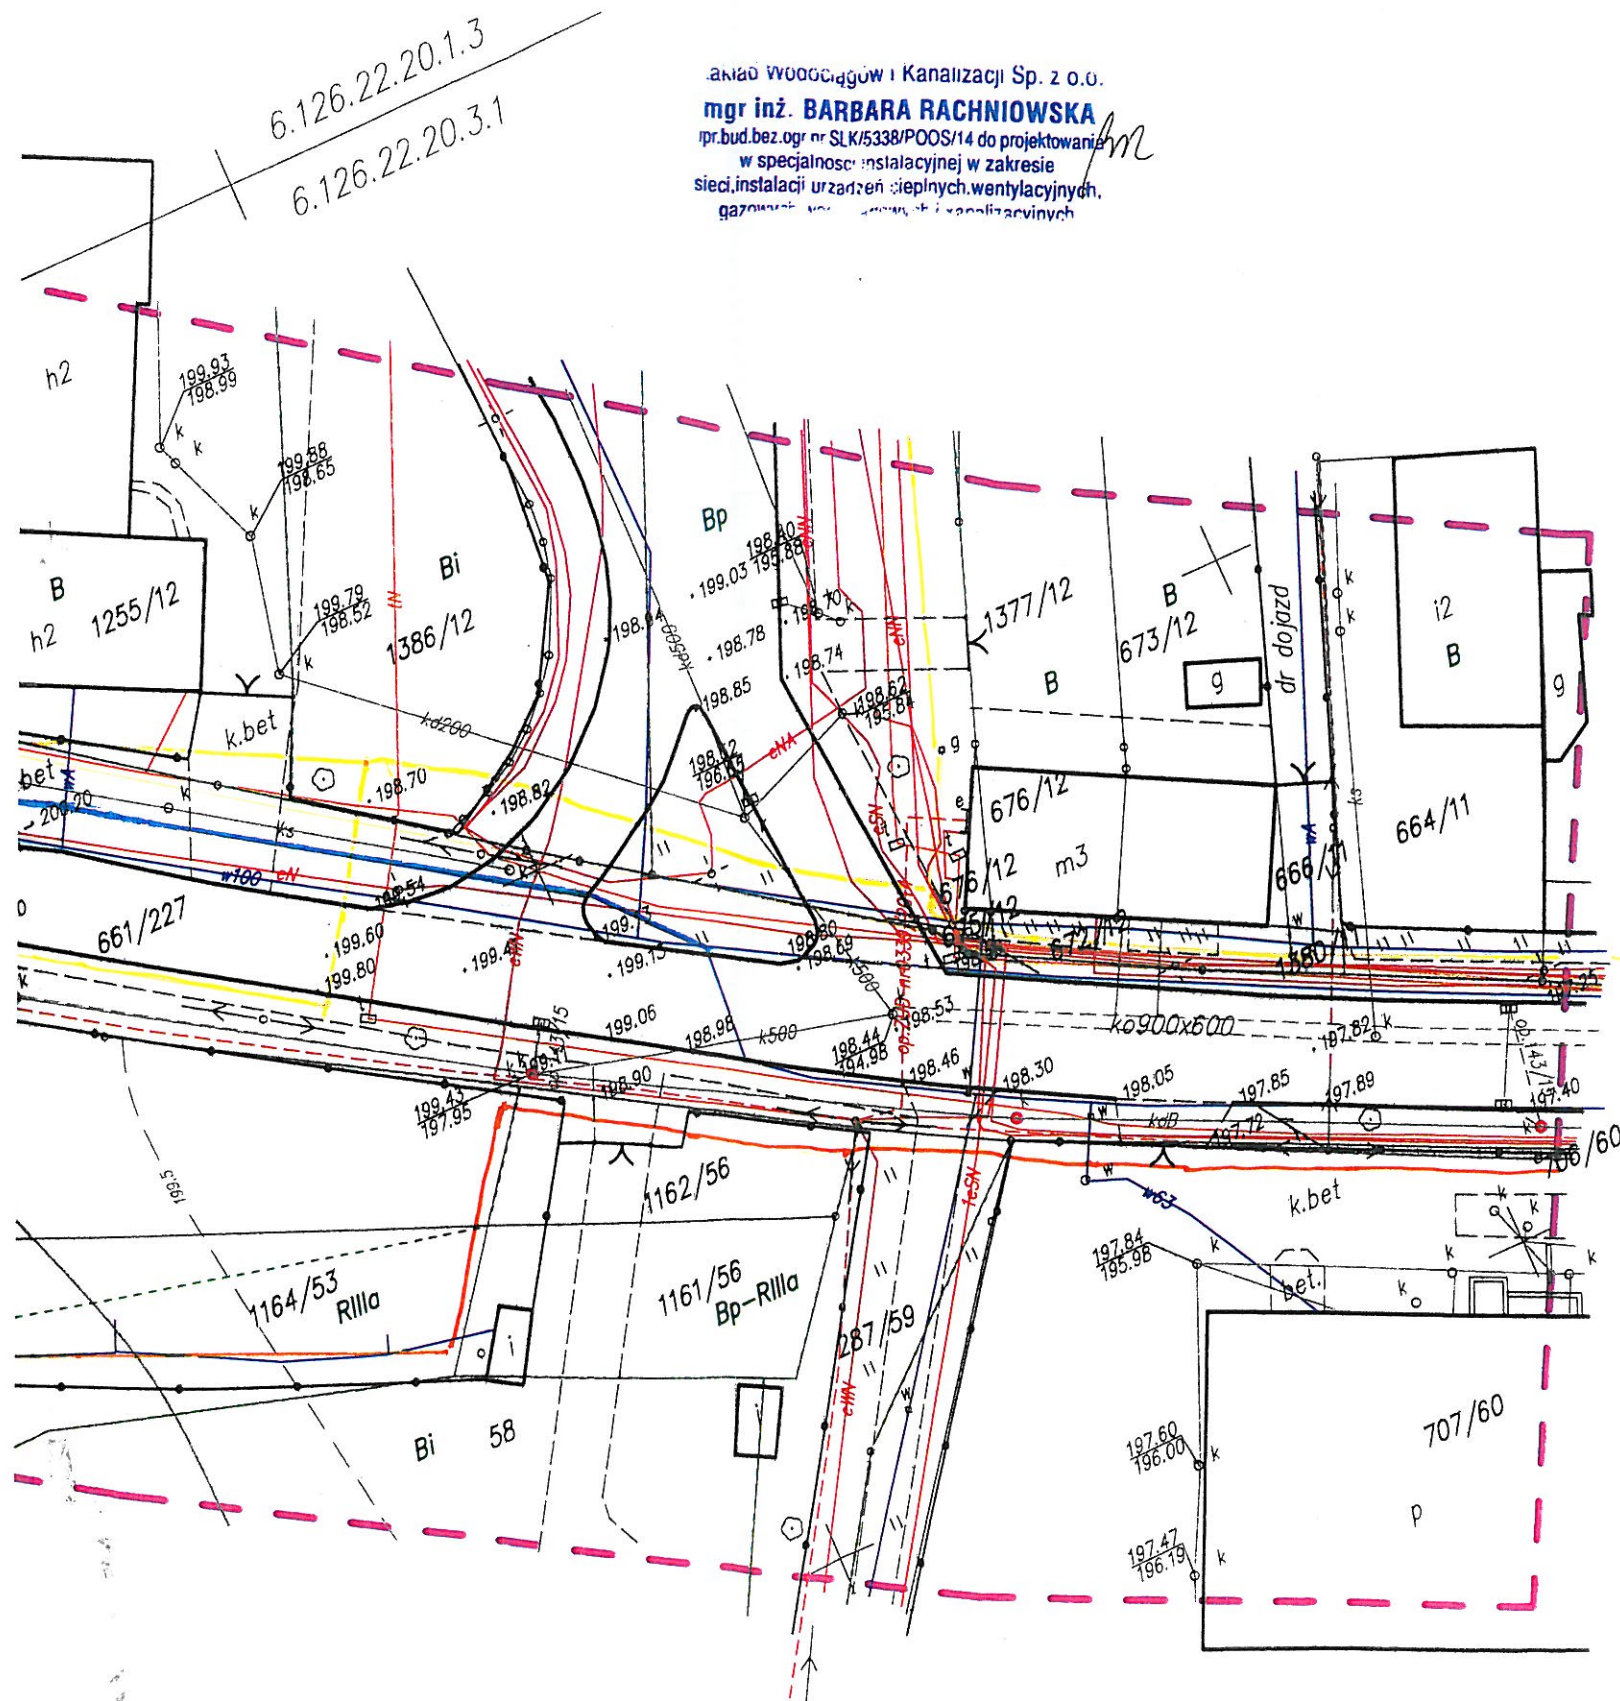

Mapa do celów projektowych	Data:	19.11.2015	skala	1:500
 Usługi Geodezyjno - Kartograficzne Piotr Paskuda ul. Henryka Pobóznego 6 47-400 Racibórz	Pomierzył	Krzysztof Paskuda	Opracował	Krzysztof Paskuda
	Sprawdził	Piotr Paskuda		

Numeryczna mapa jednostkowa zasadnicza
SG.6642.2.1395.2015
skala 1:500
woj. śląskie
powiat: raciborski
jednostka ewidencyjna: Racibórz
obręb: Starawieś

GEODETA UPRAWNIONY
świad. nr 1/558
Piotr Paskuda

Mapa: 6.126.22.19.4.2 6.126.22.20.3.1 6.126.22.20.1.3 6.126.22.19.2.4
układ 2000/6
wysokości w układzie Amsterdam
Mapa powstała z wektoryzacji rastra mapy zasadniczej
Granice wniesiono z mapy ewidencyjnej PODGiK w Raciborzu.
W zakresie opracowania stwierdzono projekt ZUD

Projekt ZUD dotyczący budowy sieci elektroenergetycznej
Op ZUD nr 339/2014
Projekt ZUD dotyczący budowy sieci kanalizacji deszczowej
Op ZUD nr 143/2015

Nie podlega opłacie skarbowej
na podstawie art. 3
ustawy z dnia 16. 11. 2006 r. o opłacie skarbowej
(t.j. Dz. U. z 2007 r. Nr 225, poz. 1673 i z późn. zmianami)
ZASTĘPCA NACZELNIKA
WYDZIAŁU GEODEZJI
(data, imię i nazwisko, podpis, stanowisko służbowe pracownika)
Małgorzata Solich

Dokument jest to projekt dokumentu technicznego, który nie może być używany do celów innych niż określone w projekcie.	
Organ przyjmujący dokument	STANISŁAW KACIŃSKI
Data wpływu dokumentu	7. 24.11. 2015. 14.76
Data wypisania projektu	7. 25. 2015. 14.76
Imię, nazwisko i podpis osoby reprezentującej organ	Małgorzata Solich ZASTĘPCA NACZELNIKA WYDZIAŁU GEODEZJI

Polska Spółka Gazownictwa sp. z o.o.
ul. M. Kasprzaka 25, 01-224 Warszawa
Oddział w Zabrze

Rejon Dystrybucji Gazu w Rybniku
ul. Bolesława Chrobrego 39, 44-200 Rybnik
tel. 32 422 34 19, 32 434 37 18
NIP 525 24 96 411
KRS 0000374001 REGON 142739519

Naniesiono sieć gazową śr/pr / n/pr.
Prace w pobliżu naszych urządzeń wykonywać
ręcznie pod nadzorem pracownika RG w Rybniku.
Odległość podstawową zachować zgodnie
z Rozp. Ministra Gospodarki z dnia 26 kwietnia 2013r.
(Dz. U. z 4 czerwca 2013 poz. 640)
Uzg. pism. W/23/272/1600/12983/16
Rybnik dn. 04.02.2016

ZASTĘPCA DYREKTORA
Rejon Dystrybucji Gazu w Rybniku

Zbigniew Kachel