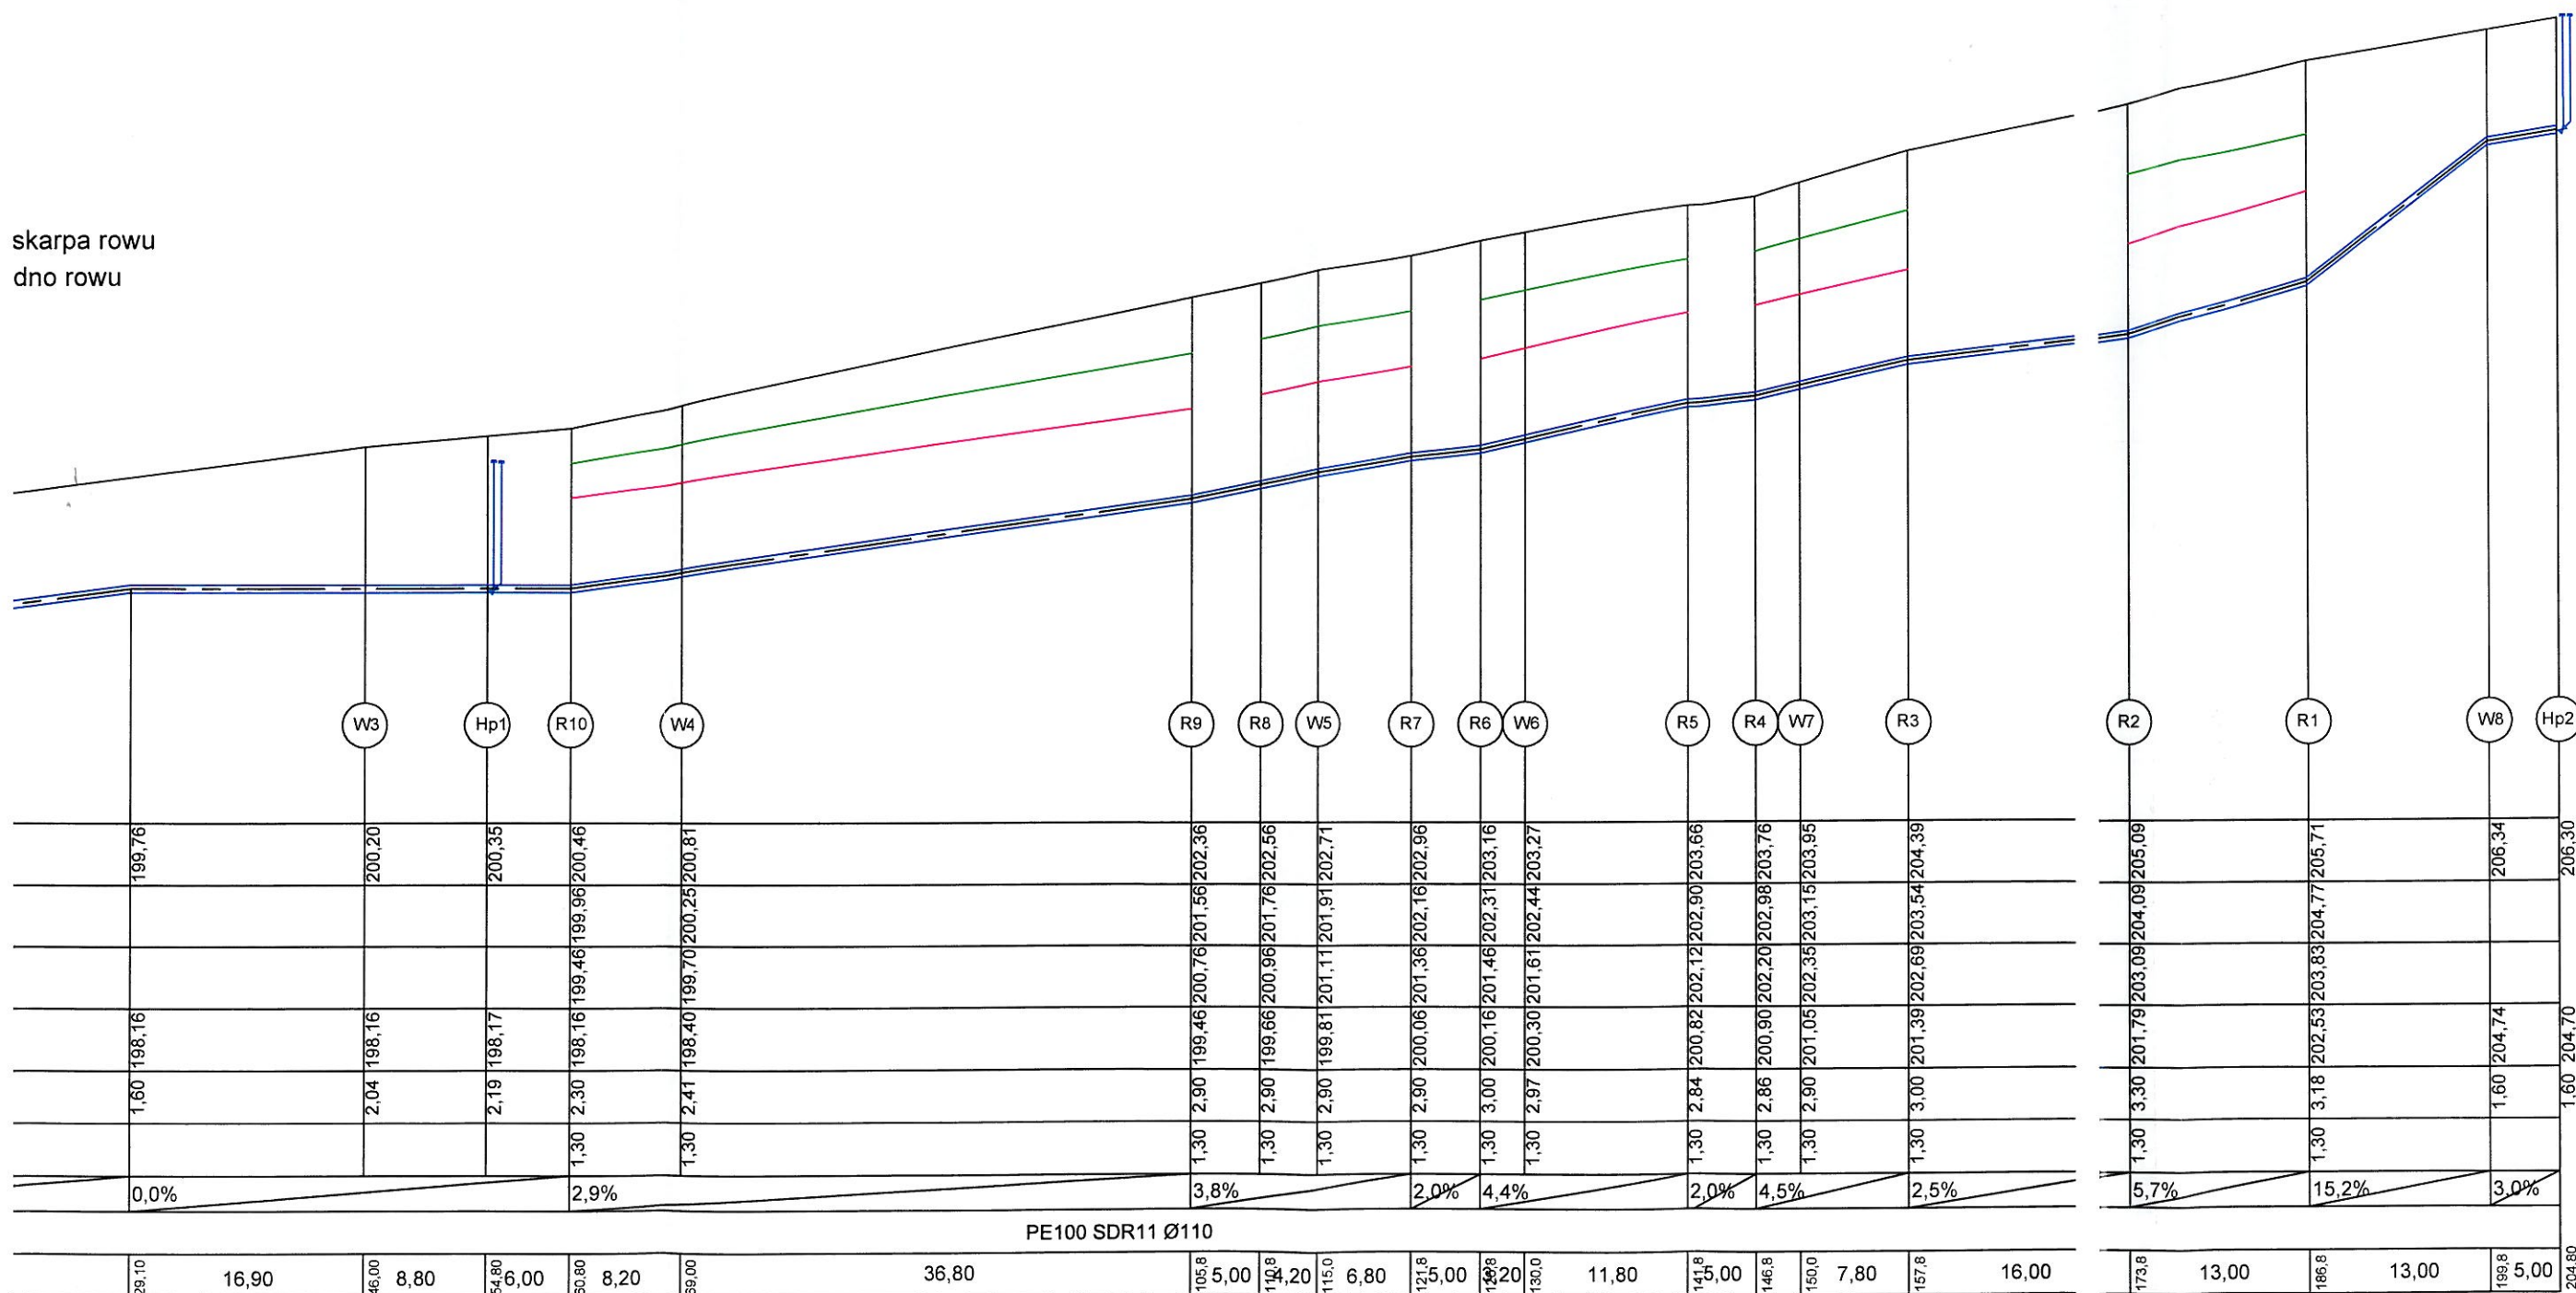

[illegible]

skarpa rowu
dno rowu



 Zakład Wodociągów i Kanalizacji Sp. z o.o. ul. 1 Maja 8 47-400 Racibórz e-mail: wodociagi@zwik-rac.com.pl tel. 32 415 30 33	TYTUŁ PROJEKTU: PBW Budowa sieci wodociągowej w ul. Głębczyckiej w Raciborzu	INWESTOR: ZWIK Sp. z o.o. ul. 1 Maja 8 47-400 Racibórz	
	LOKALIZACJA: Racibórz ul. Głębczycka dz. nr 661/227	FAZA: PBW	BRANŻA: Sanitarna
	TYTUŁ RYSUNKU: Profil sieci wodociągowej	SKALA: 1:100/500	NR RYS.: 2
	PROJEKTANT: mgr inż. Barbara Rachniowska SLK/5338/POOS/14 SPRAWDZIŁ: mgr inż. Beata Wraniak SLK/0596/PWOS/04		