


L.P.	WYSZCZEGÓLNIENIE	ŚREDNICA [mm]	MATERIAŁ	ILOŚĆ SZT./KPL
1	POMPA Z WENTYLACJĄ I KŁAPKĄ	50	ŻELIWO	1
2	STOPA SPRZĘGAJĄCA KSD	50	ŻELIWO	1
3	ORUROWANIE PRZEPOMPOWNI	50 (2.0mm)	STAL KWAŚCOPORNA	1
4	ZAWÓR ZWROTNY KOLANOWY SZUSTER SYSTEM	50	ŻELIWO SFEROIDALNE	1
5	ZASŁONA NOŻOWA	50	ŻELIWO SFEROIDALNE	1
6	KRÓCIEC DOPROWADZAJĄCY ŚCIEKI	DN160	PVC	1
7	PROWADNICE RURIOWE (30,5x3,0mm) KSD	1	STAL KWAŚCOPORNA	1
8	PRADNKA ŻŁAZOWA Z WYIMOWANYM DOCHWYTEM	1	STAL KWAŚCOPORNA	1
9	WŁĄZ MONTAŻOWY PAMREX OKRĄGŁY	DN800	ŻELIWO	1
10	WSPÓRNIK RURCISIAŁÓW	1	STAL KWAŚCOPORNA	2
11	RURA WENTYLACYJNA Z FILTREM ZAPACHOWYM	DN100	STAL KWAŚCOPORNA	2
12	OBUDOWA	DN1000	POLIMEROBETON	1
13	POŁĄCZENIE KOŁNIERZOWE	1	STAL KWAŚCOPORNA	1
14	ŁAŃCUCH DO POMP (KLASA 5) - ŁAŃCUCH POŚREDNIE	1	STAL KWAŚCOPORNA	1
15	PRZEPUST KABLOWY	110	RÓŻNY	1
16	SYGNALIZATOR POZIOMY Z KABŁEM NEOPRONOWYM	1	1	2
17	TRZPIEŃ DO ZASUW	1	STAL KWAŚCOPORNA	1
18	ŁAŃCUCH DO POMP (KLASA 5) - ŁAŃCUCH POŚREDNIE	1	STAL KWAŚCOPORNA	1
19	ŁAŃCUCH DO PLYWAKÓW	1	STAL KWAŚCOPORNA	1
20	ZAWÓR Z NACADKĄ PLUSZĄCĄ 160	2	STAL NIERDZELNY	1

alarm	182,17
max poziom	182,02
min poziom	181,62
suchobieg	181,52

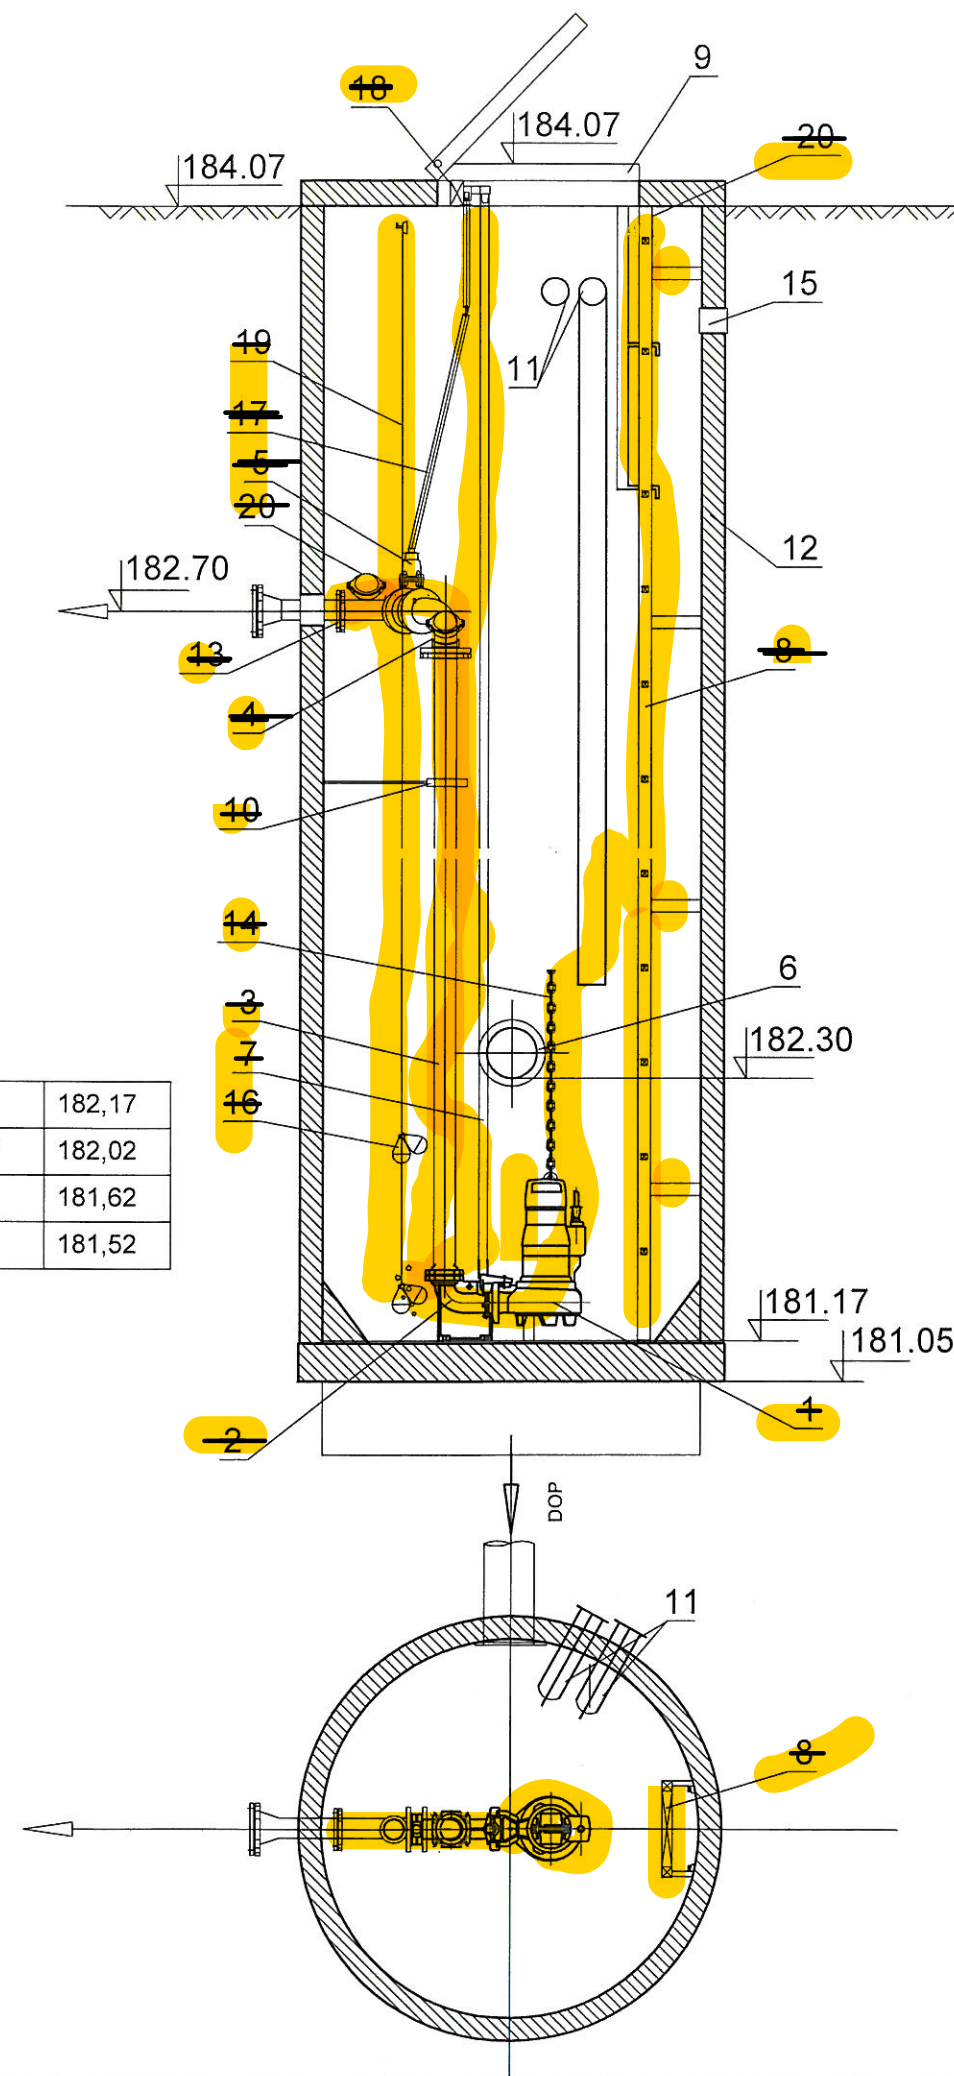

<p>Zakład Wodociągów i Kanalizacji Sp. z o.o. ul. 1 Maja 8 47-400 Racibórz</p> <p>ZWIK Sp. z o.o. w Raciborzu</p> <p>e-mail: wodociagi@zwik-rac.com.pl tel. 32 415 30 33</p>	<p>TYTUŁ PROJEKTU: PBW Budowa sieci wodociągowej i kanalizacji sanitarnej wraz z przepompownią i zasilaniem elektroenergetycznym na terenie Parku Zamkowego w Raciborzu</p>		<p>INWESTOR: ZWIK Sp. z o.o. ul. 1 Maja 8 47-400 Racibórz</p>	
	<p>LOKALIZACJA: Racibórz Park Zamkowy dz. nr 937</p>		<p>FAZA: PBW</p>	<p>BRANŻA: sanitarna</p>
	<p>TYTUŁ RYSUNKU: Szczegół przepompowni ścieków</p>		<p>SKALA: -</p>	<p>NR RYS.: 5</p>
			<p>PROJEKTANT: mgr inż. Barbara Rachniowska SLK/5338/POOS/14</p>	