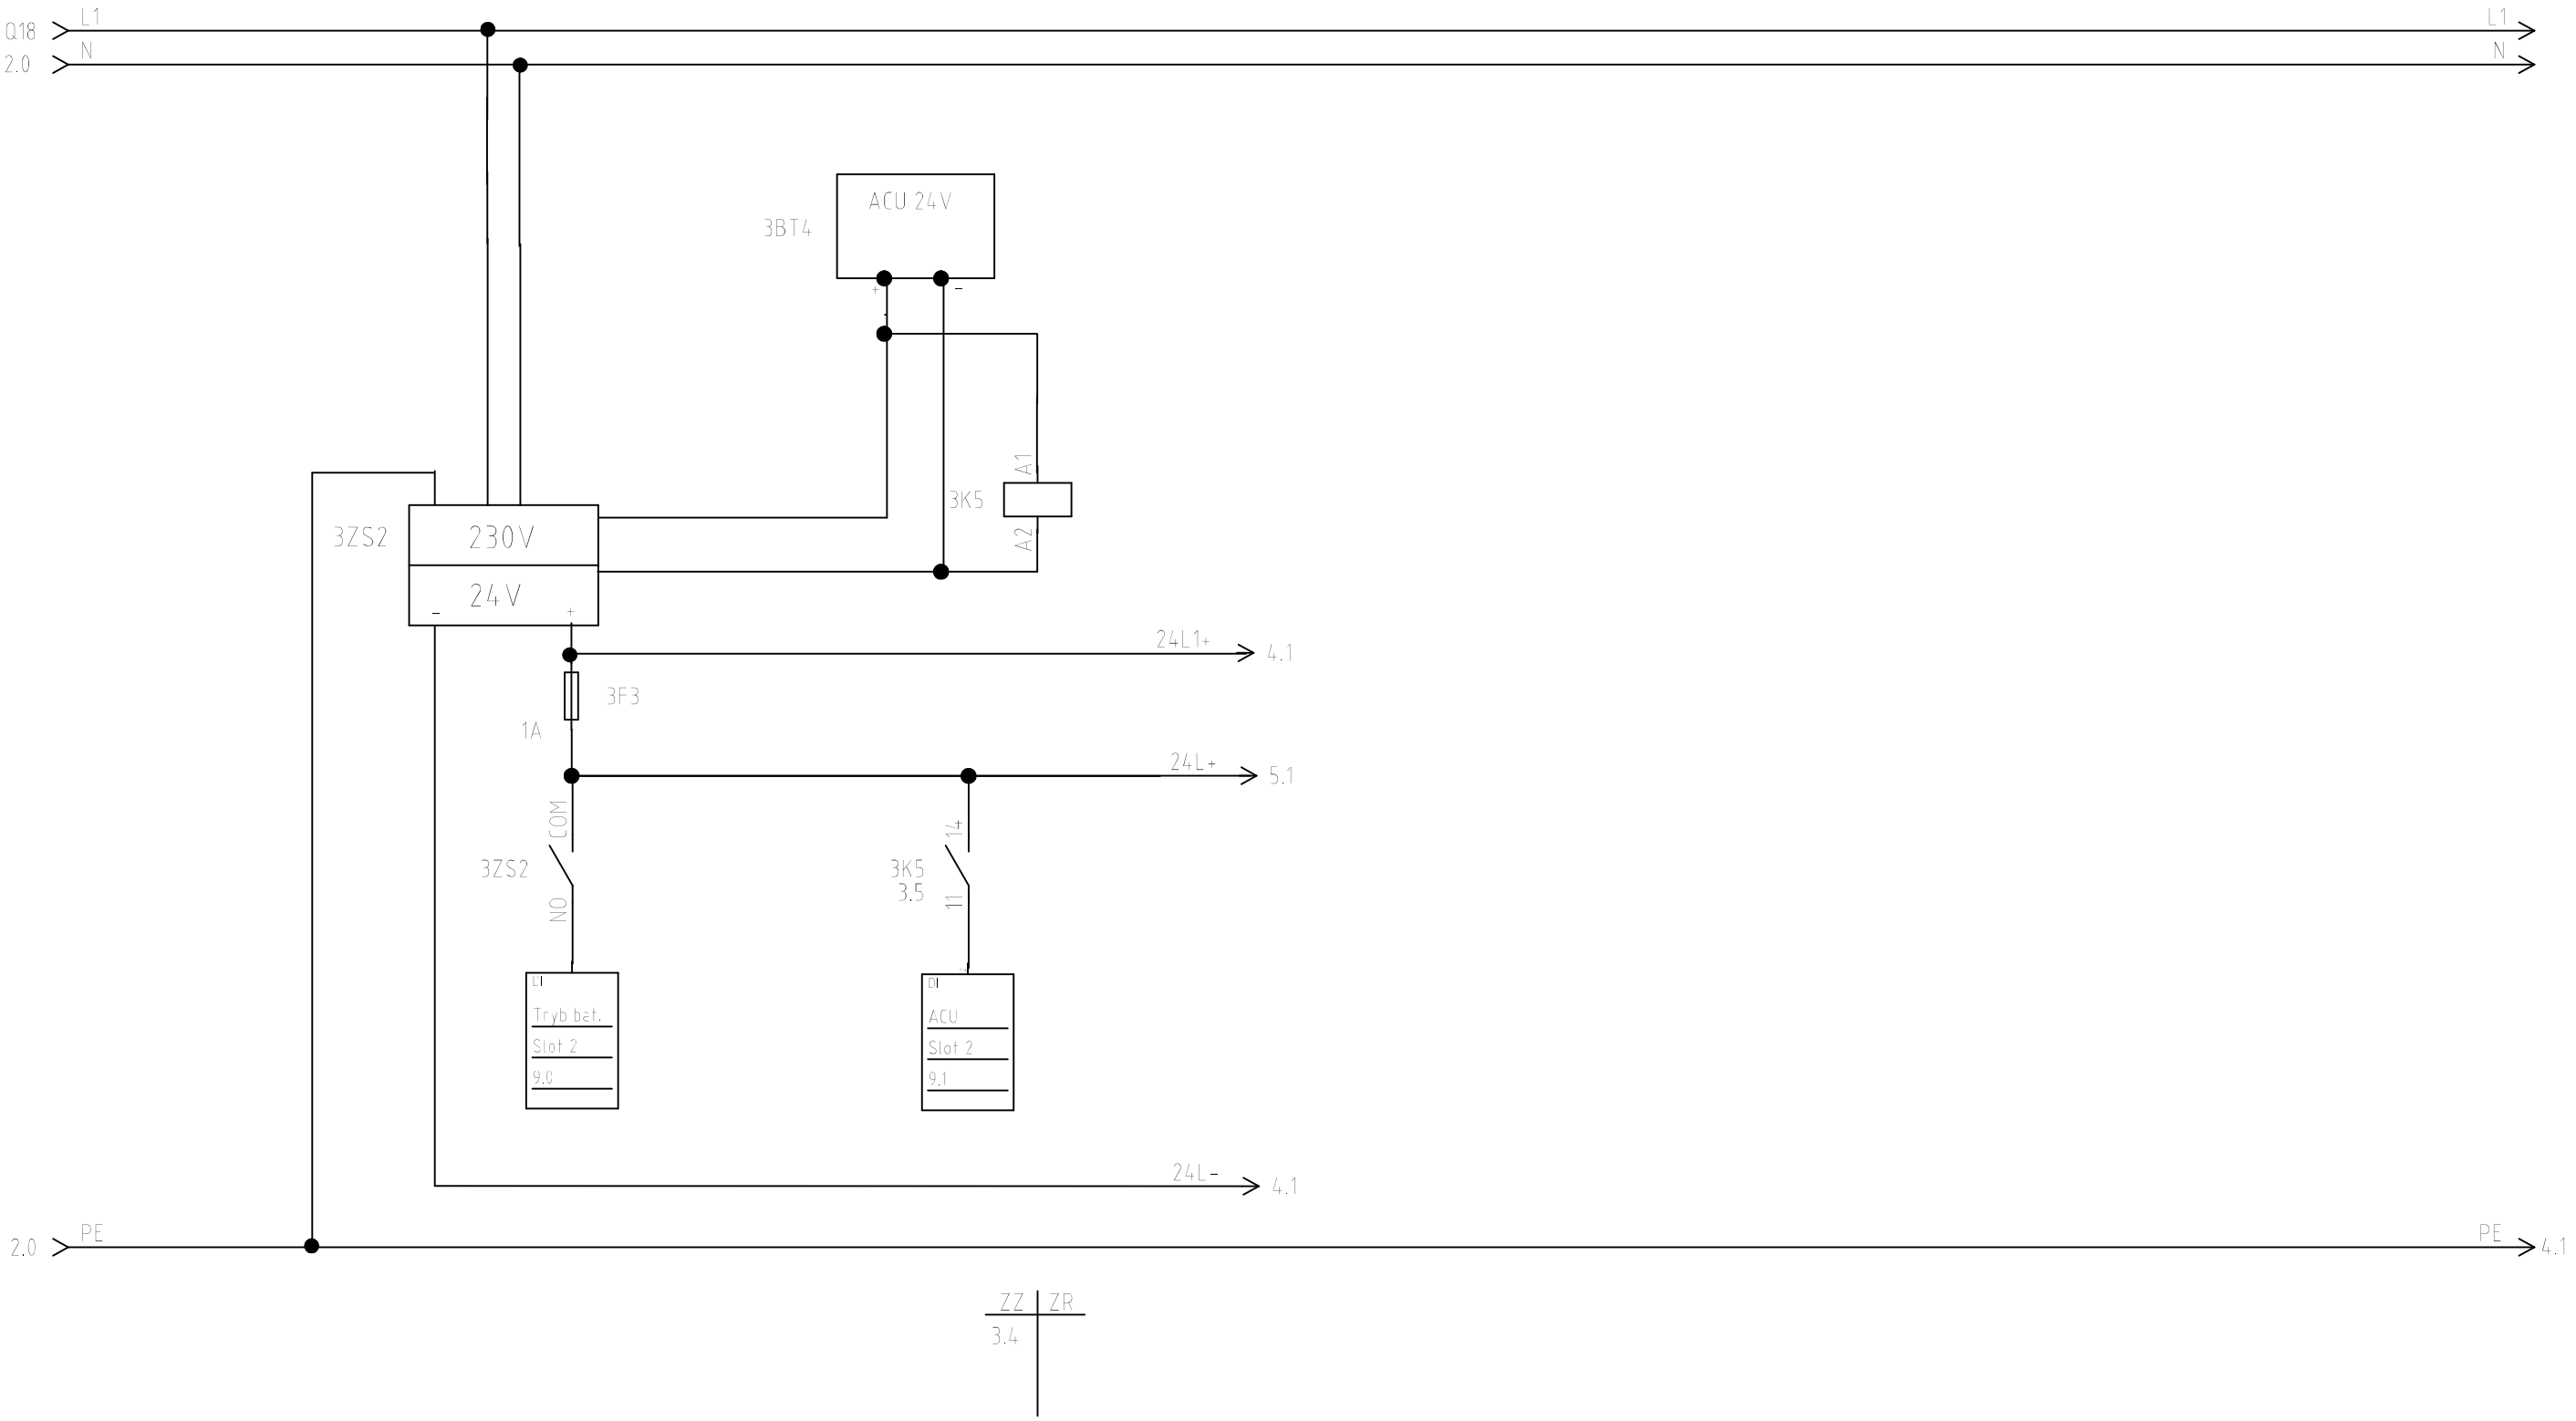

Projektant: mgr inż. Artur Bozigórski nr upr. 26/02				Inwestor:	Zakład Wodociągów i Kanalizacji Sp. z o.o. ul. 1-go Maja 8 47-400 Racibórz
0pracował: mgr inż. Daniel Mazurek				Temat:	Modernizacja źródeł ciepła, zlokalizowanych na terenie ZWiK Sp. z o.o. w Raciborzu, wraz z termomodernizacją istniejących obiektów Instalacje elektryczne w kotłowni K1, K2 i węźle cieplnym PRZEBUDOWA KOTŁOWNI K2 TABLICA BEZPIECZNIKOWA TK2 ZASILANIE OBWODÓW STEROWANIA
Schemat: 3	Skala -	Data 11.2013	Branża IE	Stadium PBW	
Sch. nast.: 4	Wykonawca: Biuro Projektów profim s.c. 47-400 Racibórz, ul. Środkowa 5			Nr projektu: 1117.6/07/2013	Nr rys: 16/1