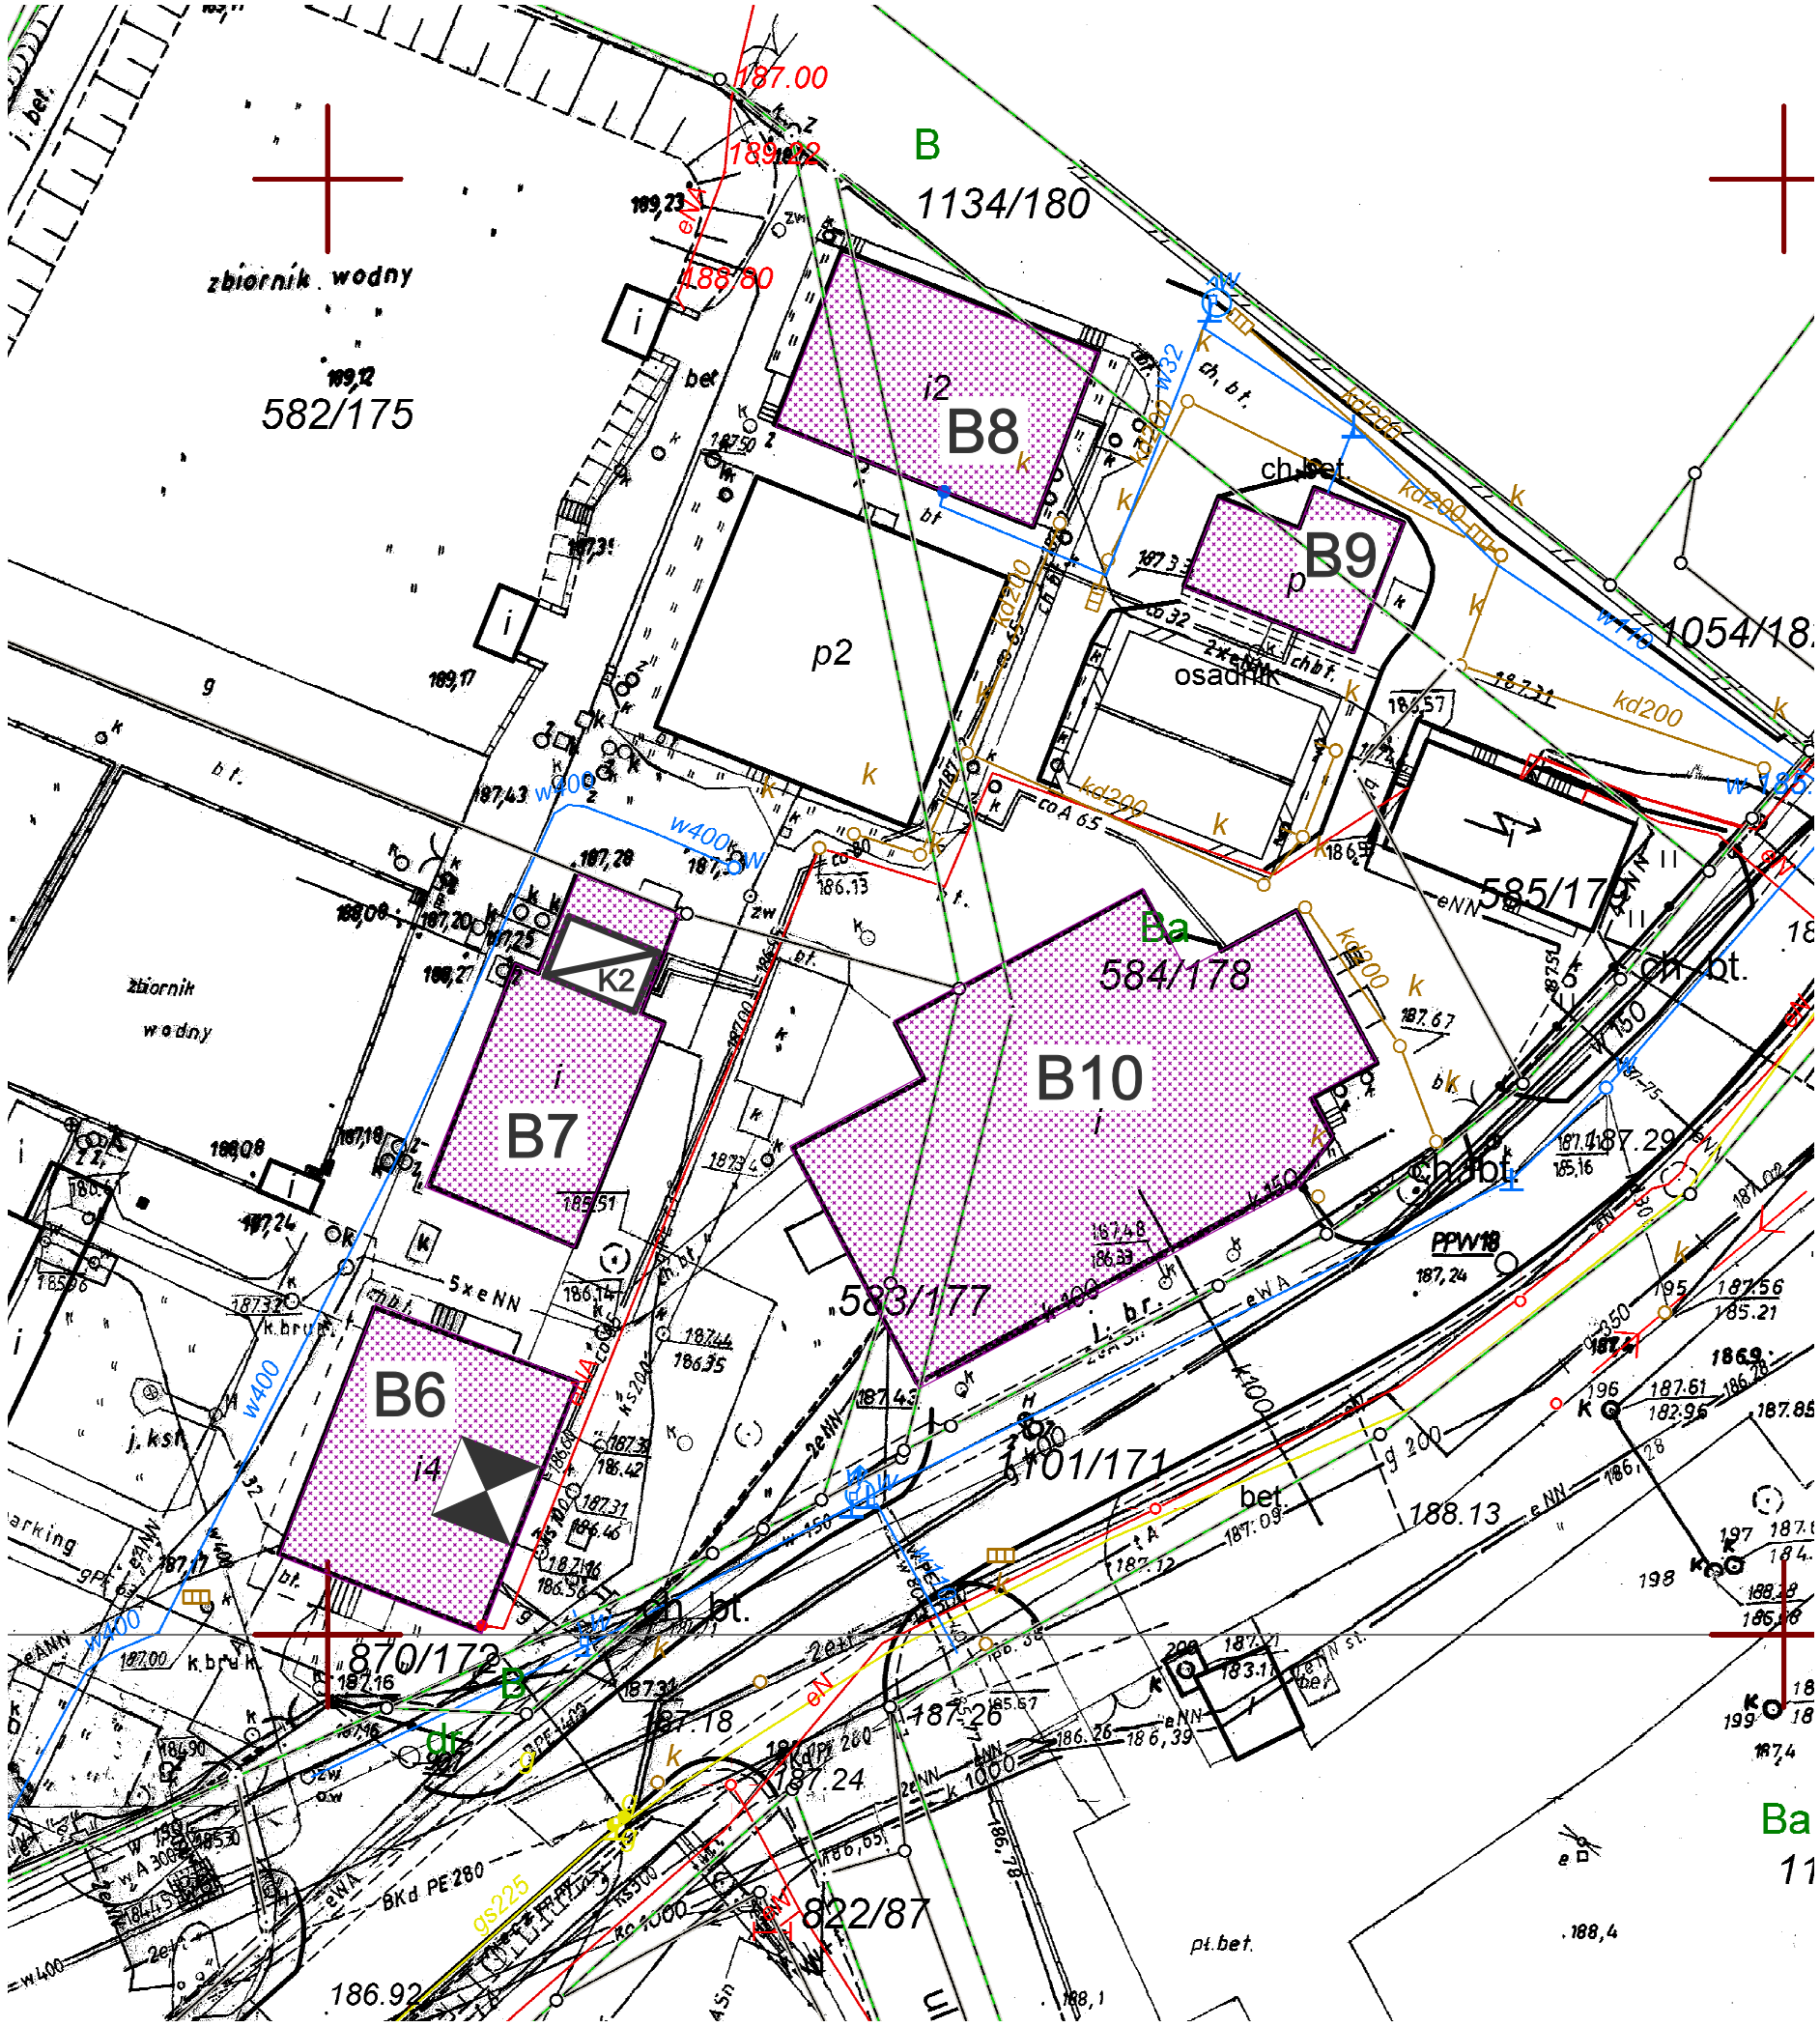

LEGENDA:

K2 — MODERNIZOWANA KOTŁOWNIA K2

WĘZEŁ ROZDZIELCZY W BUDYNKU B6

BUDYNKI ZAOPATRYWANE W CIEPŁO Z KOTŁOWNI K2

- B6 - BUDYNEK LABOLATORIUM
- B7 - BUDYNEK WARSZTATU ŚLUSARSKIEGO
- B8 - BUDYNEK DYSPOZYTORNI
- B9 - BUDYNEK CHLOROWNI
- B10 - BUDYNEK GARAŻY

projektant: mgr inż. Marian Wierzbicki nr upr. 110/81		Inwestor: ZAKŁAD WODOCIĄGÓW I KANALIZACJI Sp. z o.o. ul. 1-go Maja 8 47-400 Raciborz	
opracował: mgr inż. Mirosław Michalaszek		Temat: Modernizacja źródeł ciepła, zlokalizowanych na terenie ZWiK Sp. z o.o. w Raciborzu, wraz z termomodernizacją istniejących obiektów	
		PRZEBUDOWA KOTŁOWNI K2	
		ORIENTACJA	
Skala 1:500	Data 11.2013	Branża IS	Stadium PBW
Wykonawca: Biuro Projektów profim s.c. 47-400 Racibórz, ul. Środkowa 5		Nr projektu: 1117.1.2/07/2013	Nr rys: 00