

OZNACZENIE PROFILU:  
POZIOM PORÓWNAWCZY

175.00 m n.p.m.

Q1

Studnia, Rz.d.=183.77

Kabel

Gaz.

Studnia Ø1.0m

RZĘDNA TERENU ISTN.	186.59	186.05
RZĘDNA DNA KANAŁU	183.77	184.03
ZAGŁĘBIENIE DNA KANAŁU	2.82	2.02
SPADKI, DŁUGOŚCI	0.5%	
ŚREDNICA, MATERIAŁ		
ODLEGŁOŚCI	0.00	51.04
HEKTOMETRY	S1	S1

P.S.I./EPI-Graf, Generator rysunkowy Profil Koordynator 8.0  
Nazwa pliku: profil Projekt: ks

S1

0

51.0

51.04

Ø200 L=210.0m

91.27

23.0

114.24

S2

47.5

Ø1

Studnia Ø1.0m  
Proj. włączenie kanału Gr1 Ø160, Rz.d.=184.34


Gaz.

Gaz.

Kabel

1.72 184.23 185.95

1.56 184.34 185.90

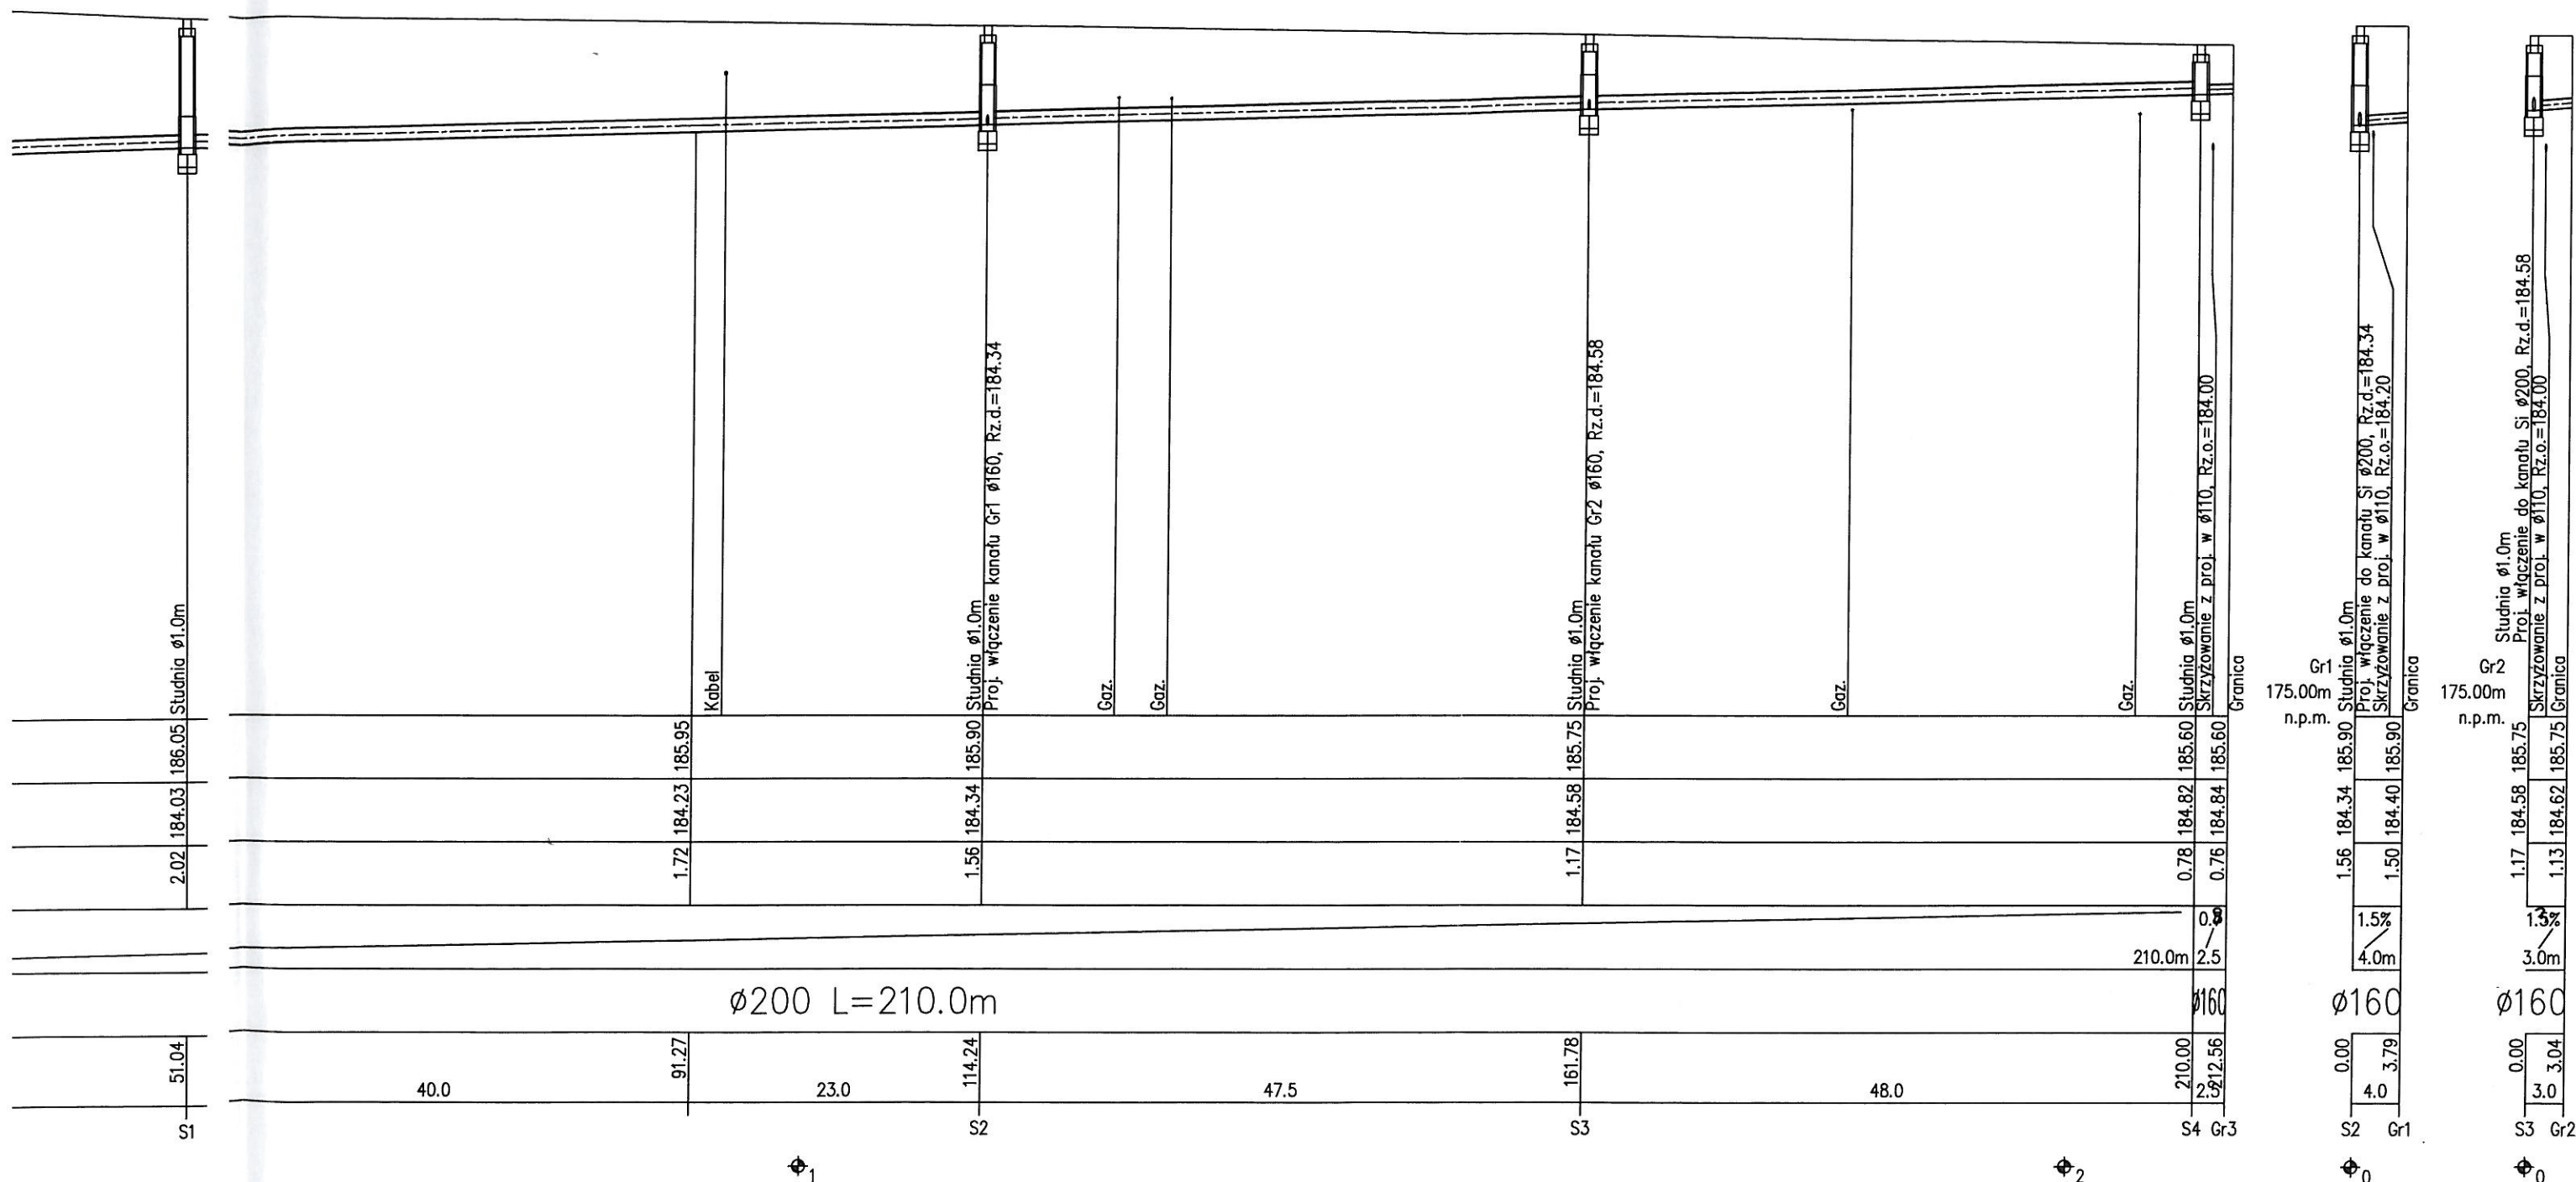

<p>Zakład Wodociągów i Kanalizacji Sp. z o.o. ul. 1 Maja 8 47-400 Racibórz</p> <p><b>ZWIK</b> Sp. z o.o. w Raciborzu</p> <p>e-mail: wodociagi@zwik-rac.com.pl tel. 32 415 30 33</p>	TYTUŁ PROJEKTU: PB Budowa sieci wodociągowej i kanalizacji sanitarnej w ul. Poznańskiej w Raciborzu		INWESTOR: ZWIK Sp. z o.o. ul. 1 Maja 8 47-400 Racibórz	
	LOKALIZACJA: Racibórz ul. Poznańska dz. nr 167/27, 162/25, 109/9		FAZA: PB	BRANŻA: Sanitarna
	TYTUŁ RYSUNKU: Profil sieci kanalizacji sanitarnej		SKALA: 1:100/500	NR RYS.: 3
			PROJEKTANT: mgr inż. Barbara Rachnowska SLK/5338/POOS/14	