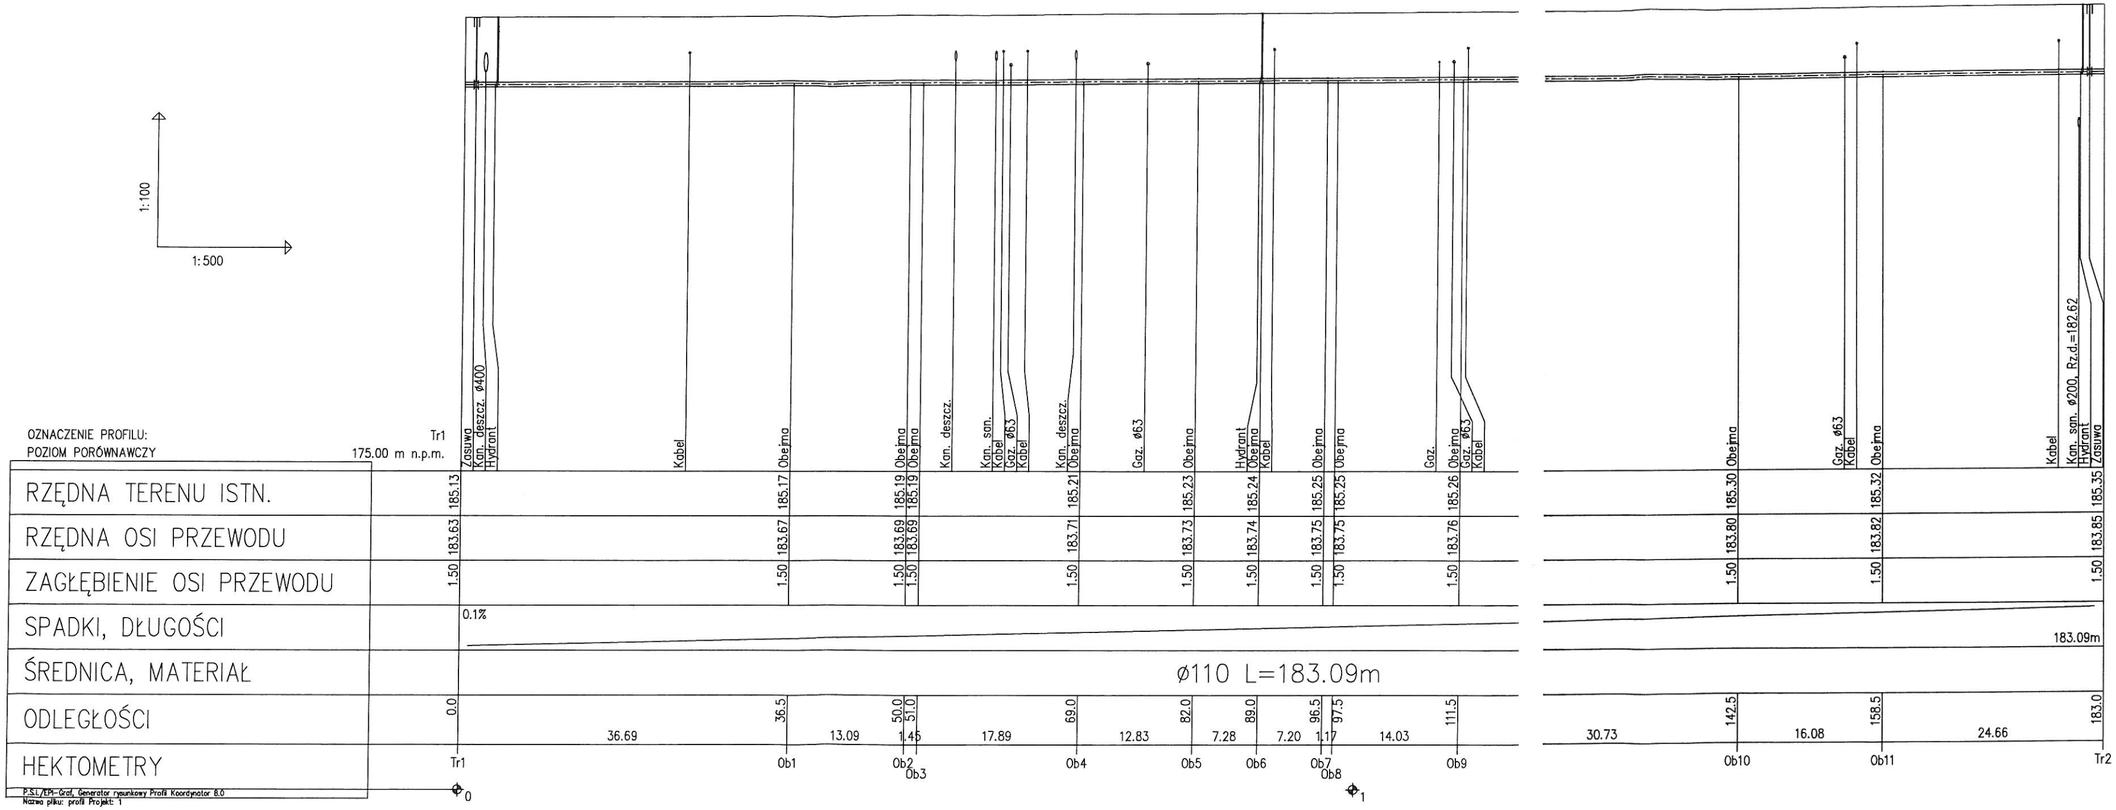

P.S.L./EPI- Graf. Generator rysunkowy Profil Koordynator 8.0
Nazwa pliku: profil Projekt: 1

Zakład Wodociągów i Kanalizacji Sp. z o.o.
ul. 1 Maja 8
47- 400 Raciborz

ZWiK Sp. z o.o. w Raciborzu

e-mail:
wodociagi@zwik-rac.com.pl
tel. 32 415 30 33

TYTUŁ PROJEKTU:
PB Przebudowa sieci wodociągowej w ul. Rodziewiczówny w Raciborzu

INWESTOR:
ZWiK Sp. z o.o.
ul. 1 Maja 8
47-400 Raciborz

LOKALIZACJA:
Racibórz
ul. Rodziewiczówny
dz. nr 403/3, 140, 139

FAZA: PB

BRANŻA: Sanitarna

SKALA: 1:100/500

NR RYS.: 2

TYTUŁ RYSUNKU:
Profil sieci wodociągowej

PROJEKTANT:
mgr inż. Barbara Rachniowska
SLK/5338/POOS/14