



# Przekrój wykopu

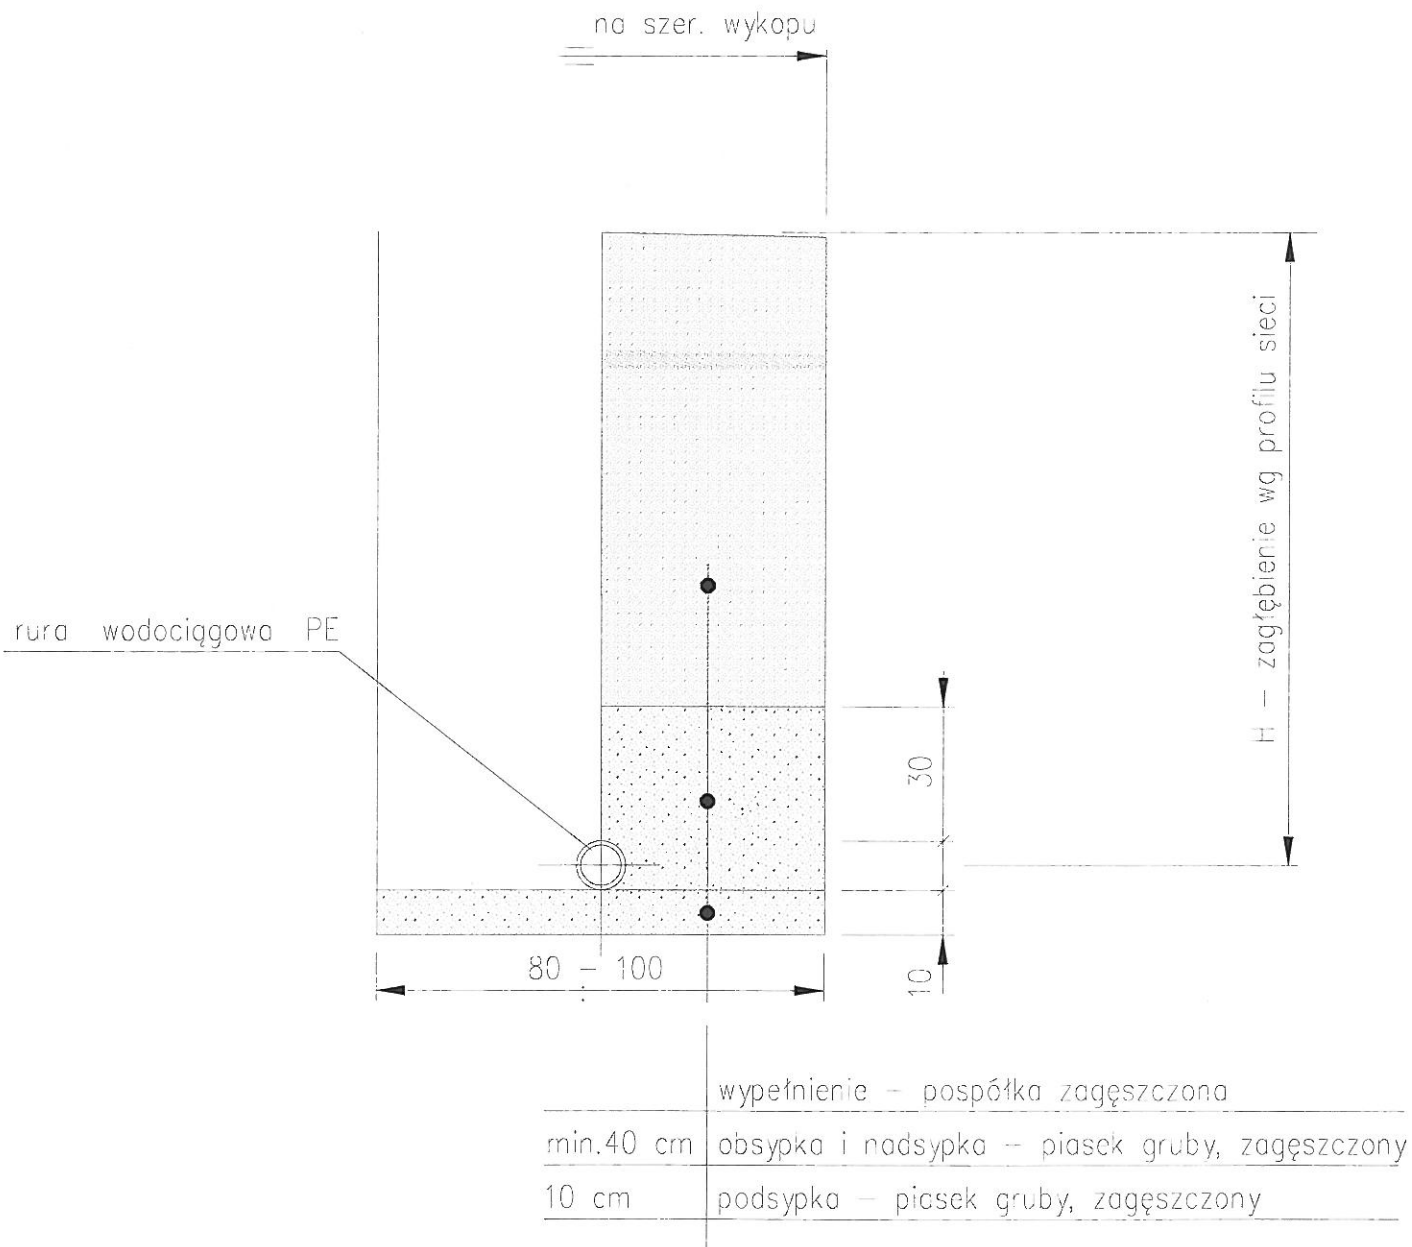

<b>Zakład Wodociągów i Kanalizacji Sp. z o.o.</b> ul. 1 Maja 8 47- 400 Racibórz   <b>ZWiK</b> Sp. z o.o. w Raciborzu  e-mail: wodociagi@zwik-rac.com.pl tel. 32 415 30 33	<b>TYTUŁ PROJEKTU:</b> PB Przebudowa sieci wodociągowej w ul. Armii Krajowej/Bosackiej w Raciborzu		<b>INWESTOR:</b> ZWiK Sp. z o.o. ul. 1 Maja 8 47-400 Racibórz	
	<b>LOKALIZACJA:</b> Racibórz ul. Armii Krajowej/Bosacka dz. nr 130/11, 40, 65/1, 180/39, 139/12, 131/27, 92/27, 134/19, 133/19, 142/1, 140/12, 129/11		<b>FAZA:</b> PB	<b>BRANŻA:</b> Sanitarna
	<b>TYTUŁ RYSUNKU:</b> Ułożenie rur w wykopie		<b>SKALA:</b> -	<b>NR RYS.:</b> 4
			<b>PROJEKTANT:</b> mgr inż. Barbara Raciniowska SLK/5338/POOS/14	