# Profil 12

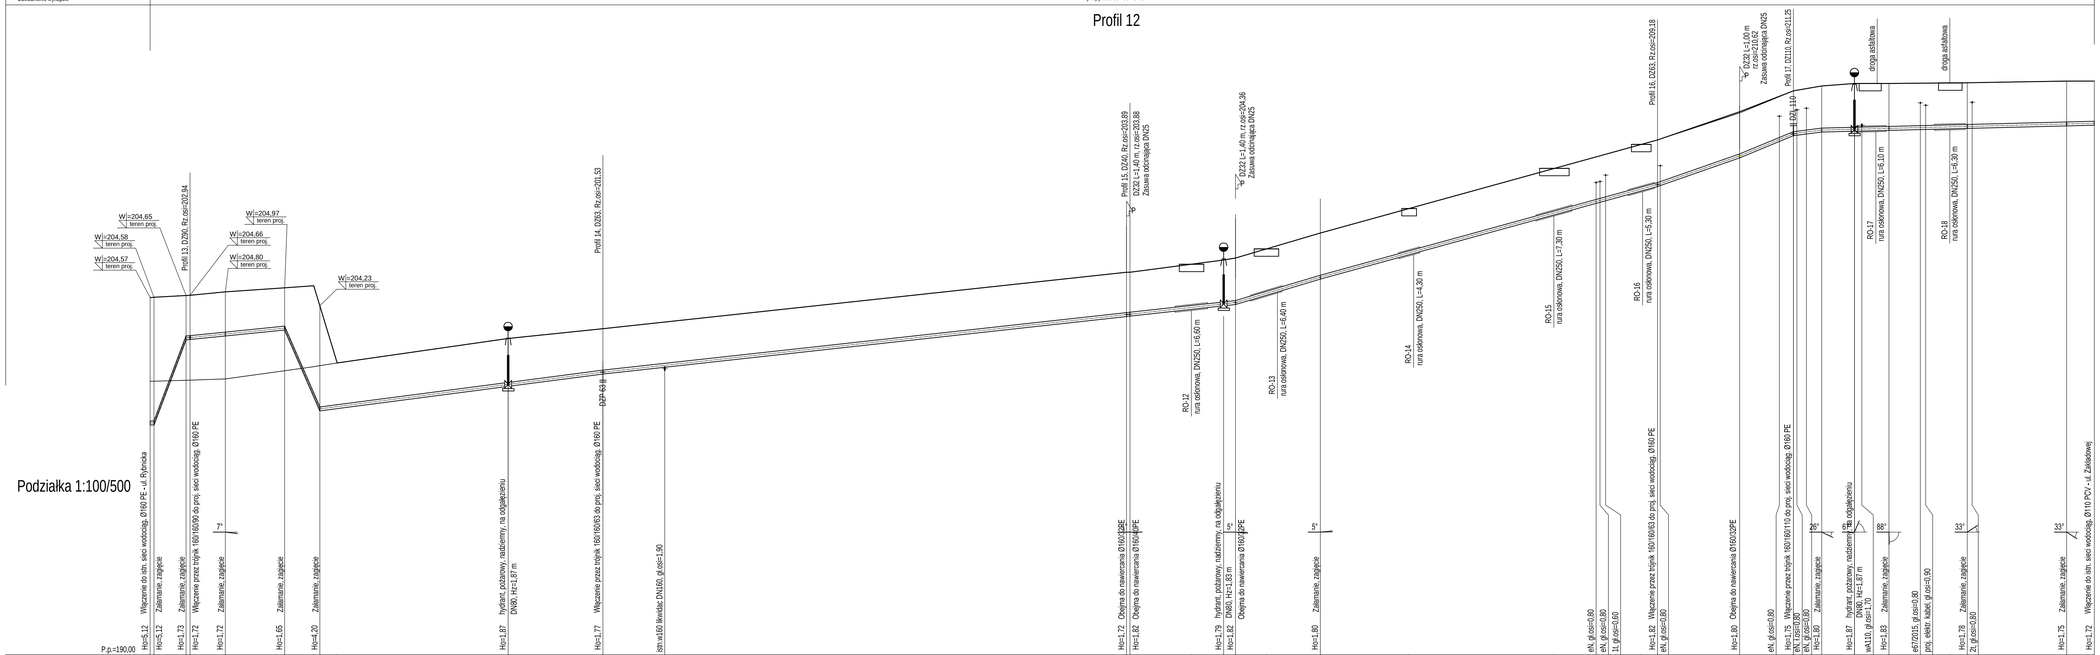


LEGENDA:

A - Wykopy pionowe umocnione, mechaniczne i ręczne z częściowym odwozem urobku
B - Boksy szalunkowe np. typu Kringa lub deskowanie ścian wykopu
C - Piasek zagęszczany gr. min. 10 cm.
D - Nad rurą obsypka piaskowa gr. min 30 cm ubijana warstwowo Wypełnienie wykopu - pospółka zagęszczana warstwowo
E - Wykopy bez odwodnienia

Długość wszystkich przewodów: 396,2 [m]

| Profil 12 | 396,2 | Ł3-Ł4 | 1:100/500 |
|---|---|---|---|
| Nazwa | Długość [m] | Węzły | Podziałka |

UWAGA:

NA TRASIE WODOCIAGU NIE WYKLUCZA SIĘ ISTNIENIA INNYCH NIEZINWENTARYZOWANYCH SIECI I OBIEKTÓW PODZIEMNYCH, O KTÓRYCH BRAK INFORMACJI W ZASOBACH GEODEZYJNYCH I W UZGODNIENIACH Z WŁAŚCICIELAMI TERENU

projektant: mgr inż. Bartłomiej Michalczenok nr upr. MAP/0481/PBS/19
sprawdzający: mgr inż. Beata Wrzenk nr upr. SLK/0596/PWOS/04

Inwestor: WODOCIĄGI RACIBORSKIE SP. Z O.O. UL. 1 MAJA 8 47-400 RACIBÓRZ

Temat: BUDOWA SIECI WODOCIĄGOWEJ Z PRZYŁĄCZAMI W UL. RYBNICKIEJ (OD BUDYNKU NR 101 DO BUDYNKU NR 107 ORAZ OD UL. DĘBICZNEJ DO UL. ZAKŁADOWEJ) W RACIBORZU

PROFILE ARKUSZ 3

| Skala | Data | Branża | Stadium |
|---|---|---|---|
| 1:100/1:250 | 07.2020 | IS | PB |

Wykonawca: Biuro Projektów profim s.c. 47-400 Racibórz, ul. Środkowa 5

Nr projektu: 1494.B2/09/2019

Nr rys: IS-03.3.1