



**PREZYDENT MIASTA
RACIBÓRZ**

ul. Króla Stefana Batorego 6
47-400 Racibórz

Racibórz, dnia 2020-05-07

DM.7230.11.75. 2020

Wodociągi Raciborskie
ul. 1-go Maja 8
47 – 400 Racibórz

Dotyczy: uzgodnienia lokalizacji budowy sieci wodociągowej PE fi 160 mm w pasie drogowym ulicy Wiatrakowej, Świerkowej i boczna Rybnicka w Raciborzu.

W odpowiedzi na wniosek złożony w dniu 16 kwietnia 2020 roku w sprawie uzgodnienia lokalizacji budowy **sieci wodociągowej PE fi 160 mm** w pasie drogowym ulicy:

- **Wiatrakowej** na działkach oznaczonych ewidencyjnie nr **207/104, 206/104**, obręb Brzezcie, k.m.13,
- **Świerkowej** na działkach oznaczonych ewidencyjnie nr **246/200, 336/200**, obręb Brzezcie, k.m.14,
- **boczna Rybnicka** na działce oznaczonej ewidencyjnie nr **269**, k.m. 15, **252/163**, k.m.14, obręb Brzezcie,
akceptuję przedstawioną lokalizację zgodnie z załączonym i opieczetowanym planem sytuacyjnym pod niżej podanymi warunkami:

1. Roboty związane z realizacją budowy wnioskowanej sieci należy wykonać metodą rozkopu ręcznego w wąskoprzestrzennym wykopie odpowiednio umocnionym i zabezpieczonym,
2. Zasypania wykopów gruntem zagęszczalnym G1, zagęszczając warstwami do osiągnięcia modułu sprężystości $E_p=100$ MPa i wskaźnika zagęszczenia 0,98.
3. Odtworzenia konstrukcji i nawierzchni jezdni w sposób schodkowy z nakładem dla każdej kolejnej warstwy – jak dla obciążenia ruchem KR 2:
 - a) podbudowę pomocniczą z kruszywa łamanego stabilizowanego mechanicznie lub tłucznia kamiennego 20 cm,
 - b) podbudowę zasadniczą z betonu asfaltowego 7 cm,
 - c) warstwę ścieralną z betonu asfaltowego 5 cm.
4. Nawierzchnię drogi gruntowej i tłuczniowej należy odtworzyć poprzez ułożenie warstwy tłucznia kamiennego o gr.15 cm na warstwie piasku gr.10 cm i na uprzednio przygotowanym i zagęszczonym ($Id>0,98$) podłożu.
5. W przypadku uszkodzenia pozostałych elementów infrastruktury drogowej nie wymienionych w niniejszej decyzji, należy je odbudować lub wymienić na nowe.
6. Wykonanie nowej konstrukcji i nawierzchni jezdni należy zlecić wyspecjalizowanej firmie drogowej.
7. Zniszczone w wyniku prowadzenia robót trawiaste pobocze pasa drogowego należy odtworzyć poprzez założenia trawnika na warstwie humusu o minimalnej gr.10 cm.
8. Realizację budowy **wnioskowanej sieci** należy tak zaprojektować, aby ruch drogowy odbywał się bez zakłóceń oraz zapewniony został dojazd do posesji.
9. Uzgodnienie niniejsze wygasa, jeżeli w ciągu 2 lat od daty jej wydania urządzenie nie zostanie zbudowane.
10. Utrzymanie urządzenia należy do jego posiadacza zgodnie z art. 39 ust. 4 Ustawy z dnia 21 marca 1985 r. o drogach publicznych (Dz.U. z 2020 r. poz. 470 t.j. z dnia 2020.03.18).
11. Jeżeli budowa, przebudowa lub remont drogi będzie wymagała przełożenia urządzenia, koszt tego przełożenia, ponosi jego właściciel zgodnie z art. 39 ust.5 Ustawy z dnia 21 marca 1985 r. o drogach publicznych.
12. Koszty budowy lub modernizacji urządzeń i nawierzchni w pasie drogowym, związane z wykonaniem zadania, ponosi inwestor.
13. Należy przedstawić zarządcy drogi do uzgodnienia projekt budowlany/wykonawczy **wnioskowanej sieci**. Przedmiotowy projekt wykonawczy należy wykonać zgodnie z ww warunkami techniczno-lokalizacyjnymi.

CENTRALA : tel. +48 (32) 75 50 600 fax +48 (32) 75 50 725. www.raciborz.pl

Wydział Dróg Miejskich , tel. +48 (32) 75 50 673,

e-mail: drogimiejskie@um.raciborz.pl

14. Komplet dokumentów stanowił będzie podstawę do wydania zgody na czasowe dysponowanie gruntem stanowiącym pas drogi gminnej dla potrzeb realizacji inwestycji.
15. Przed przystąpieniem do prac inwestor zobowiązany jest do uzyskania pozwolenia na budowę/ zgłoszenia budowy w trybie i na zasadach określonych w przepisach ustawy z dnia 7 lipca 1994 r. Prawo budowlane (Dz. U. z 2019 r. poz. 1186 t.j. z dnia 2019.06.26 ze zm.).
16. Przed rozpoczęciem robót budowlanych inwestor winien wystąpić z wnioskiem do zarządcy drogi o zezwolenie na zajęcie pasa drogowego na czas prowadzenia robót zgodnie z art. 40 ust.1 - 4 ustawy z dnia 21 marca 1985 r. o drogach publicznych oraz decyzji ustalającej opłatę za umieszczenie w pasie drogowym urządzeń niezwiązanych z potrzebami zarządzania drogami lub potrzebami ruchu drogowego pod rygorem zastosowania art. 162 kpa. Wniosek w sprawie zajęcia pasa drogowego winien zawierać zatwierdzony przez Starostę Raciborskiego projekt zmian organizacji ruchu na czas trwania robót.

IZ up. PREZYDENTA MIASTA

Zbigniew Chmielarz
NACZELNIK
Wydziału Dróg Miejskich


Załącznik:

Opieczętowany i zaparafowany przez tut. Urząd plan sytuacyjny 3 egz.

Otrzymują:

1. Pan **Mirosław Michalaszek** – pełnomocnik inwestora
Adres do korespondencji: Biuro Projektów PROFIM s.c., ul. Śródkowa 5, 47– 400 Racibórz
2. dmz1 – aa.

CENTRALA : tel. +48 (32) 75 50 600 fax +48 (32) 75 50 725, www.raciborz.pl
Wydział Dróg Miejskich , tel. +48 (32) 75 50 673,
e-mail: drogimiejskie@um.raciborz.pl

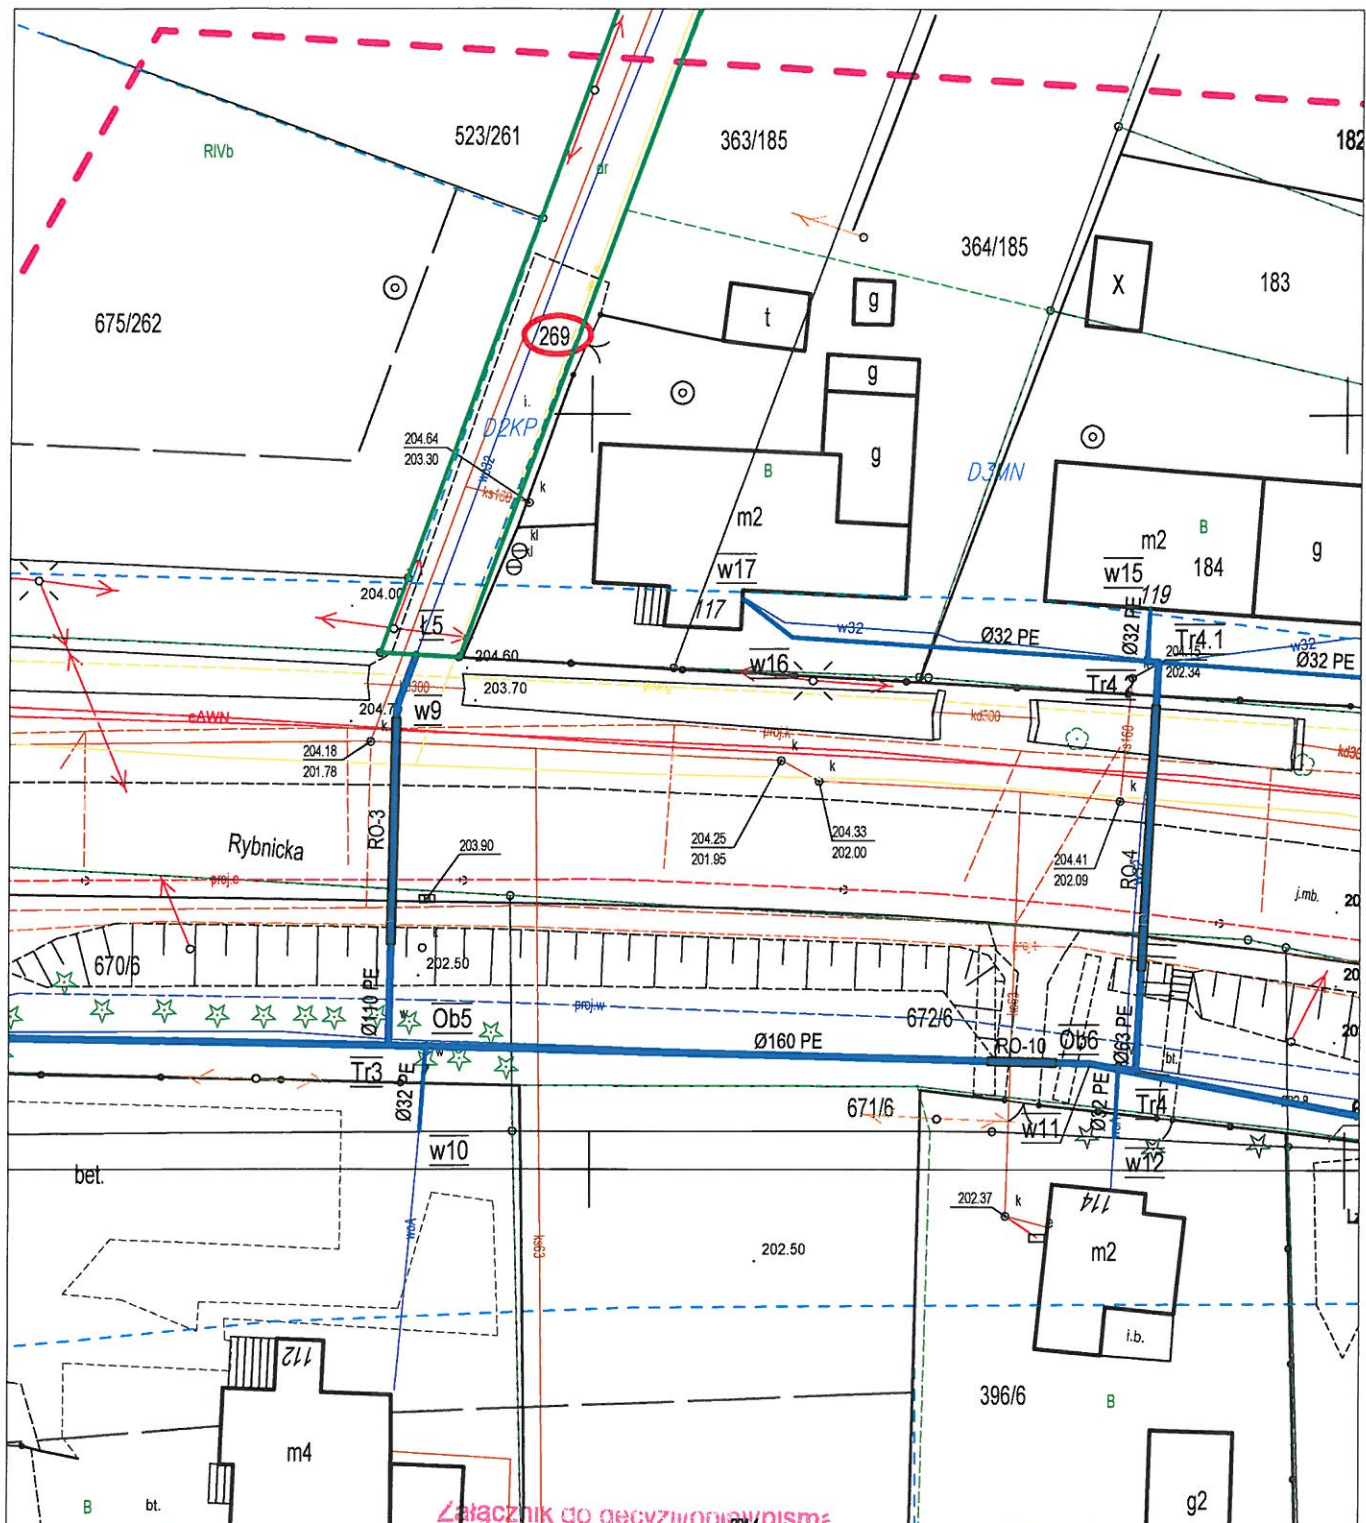

Załącznik do decyzji o pozwoleniu na budowę
Nr D1.7230.11.75.2020

z dnia 07-05-2020

Michałczyk
podpis

LEGENDA:

- PROJEKTOWANA SIEĆ WODOCIAGOWA
- PROJEKTOWANE PRZYŁĄCZE WODY
- ISTNIEJĄCE KABLE ELEKTRYCZNE
- ISTNIEJĄCE KABLE TELEKOMUNIKACYJNE
- ISTNIEJĄCE PRZEWODY GAZOWE
- ISTNIEJĄCE PRZEWODY WODOCIAGOWE
- ISTNIEJĄCE PRZEWODY KANALIZACJI SANITARNEJ I DESZCZOWEJ
- GRANICE DZIAŁEK
- ZAKRES OPRACOWANIA

Investor:


WODOCIĄGI RACIBORSKIE SP. Z O.O.
UL. 1 MAJA 8
47-400 RACIBÓRZ

Temat:

BUDOWA SIECI WODOCIAGOWEJ Z PRZYŁĄCZAMI W UL. RYBNICKIEJ
(OD BUDYNKU NR 101 DO BUDYNKU NR 107
ORAZ OD UL. DĘBICZNEJ DO UL. ZAKŁADOWEJ)
W RACIBORZU

Skala:

1:500

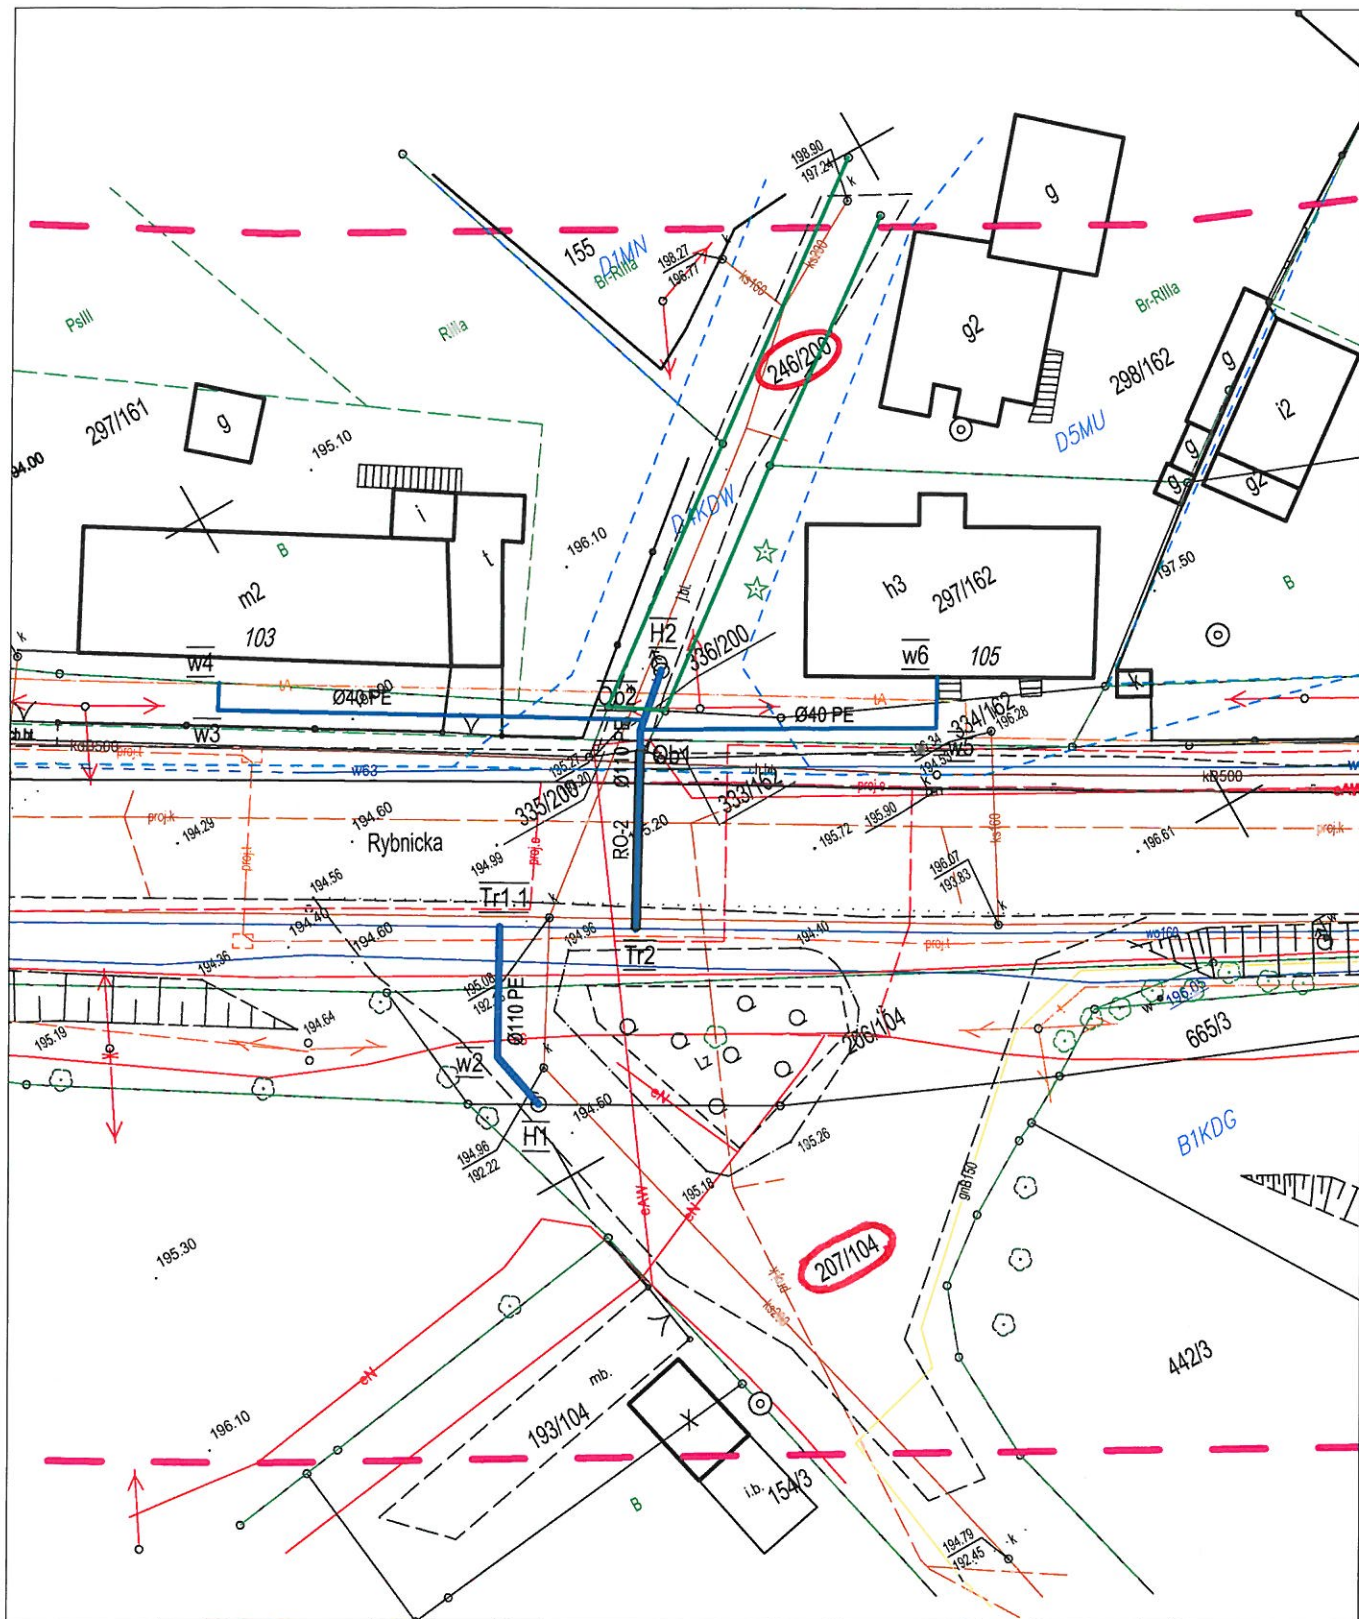

Załącznik do decyzji/opini/pisma

Nr D1.7230.11.75.2020

z dnia 07-05-2020

Chłodziński
podpis

LEGENDA:

- - PROJEKTOWANA SIEĆ WODOCIAGOWA
- - PROJEKTOWANE PRZYŁĄCZE WODY
- - ISTNIEJĄCE KABLE ELEKTRYCZNE
- - ISTNIEJĄCE KABLE TELEKOMUNIKACYJNE
- - ISTNIEJĄCE PRZEWODY GAZOWE
- - ISTNIEJĄCE PRZEWODY WODOCIAGOWE
- - ISTNIEJĄCE PRZEWODY KANALIZACJI SANITARNEJ I DESZCZOWEJ
- - GRANICE DZIAŁEK
- - ZAKRES OPRACOWANIA

agz. dla WDM/wnioskodawcy
URZĄD MIASTA RACIBÓRZ
Stefan B...

Inwestor:

WODOCIĄGI RACIBORSKIE SP. Z O.O.
UL. 1 MAJA 8
47-400 RACIBÓRZ

Temat:

BUDOWA SIECI WODOCIAGOWEJ Z PRZYŁĄCZAMI W UL. RYBNICKIEJ
(OD BUDYNKU NR 101 DO BUDYNKU NR 107
ORAZ OD UL. DĘBICZNEJ DO UL. ZAKŁADOWEJ)
W RACIBÓRZU

Skala:

1:500