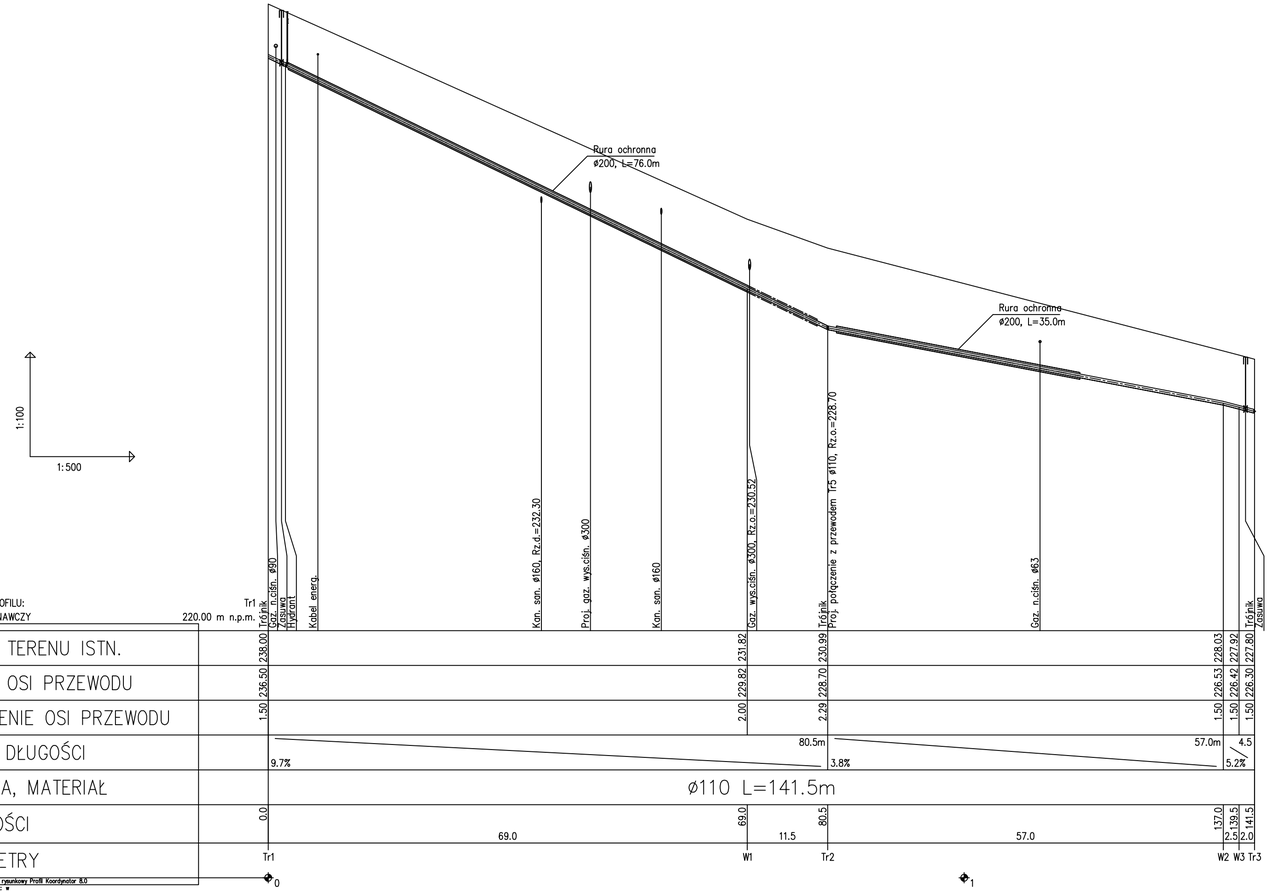

Wodociągi Raciborskie Sp. z o.o. **ul. 1 Maja 8** **47- 400 Raciborz**	TYTUŁ PROJEKTU: PB Budowa sieci wodociągowej i kanalizacji sanitarnej w ul. Wiśniowej / Tulipanowej / Wygonowej w Raciborzu
	INWESTOR: Wodociągi Raciborskie Sp. z o.o. ul. 1 Maja 8 47-400 Raciborz
	LOKALIZACJA: Racibórz ul. Wiśniowa / Tulipanowa / Wygonowa dz. nr 225, 179, 183, 220/206, 186, 619/76, 184
	FAZA: PB BRANŻA: Sanitarna
	SKALA: 1:100/500 NR RYS.: 2a
e-mail: wodociagi@ wodociagiraciborskie.pl **tel. 32 415 30 33**	TYTUŁ RYSUNKU: Profil sieci wodociągowej
	PROJEKTANT: mgr inż. Barbara Rachniowska SLK/5338/POOS/14