
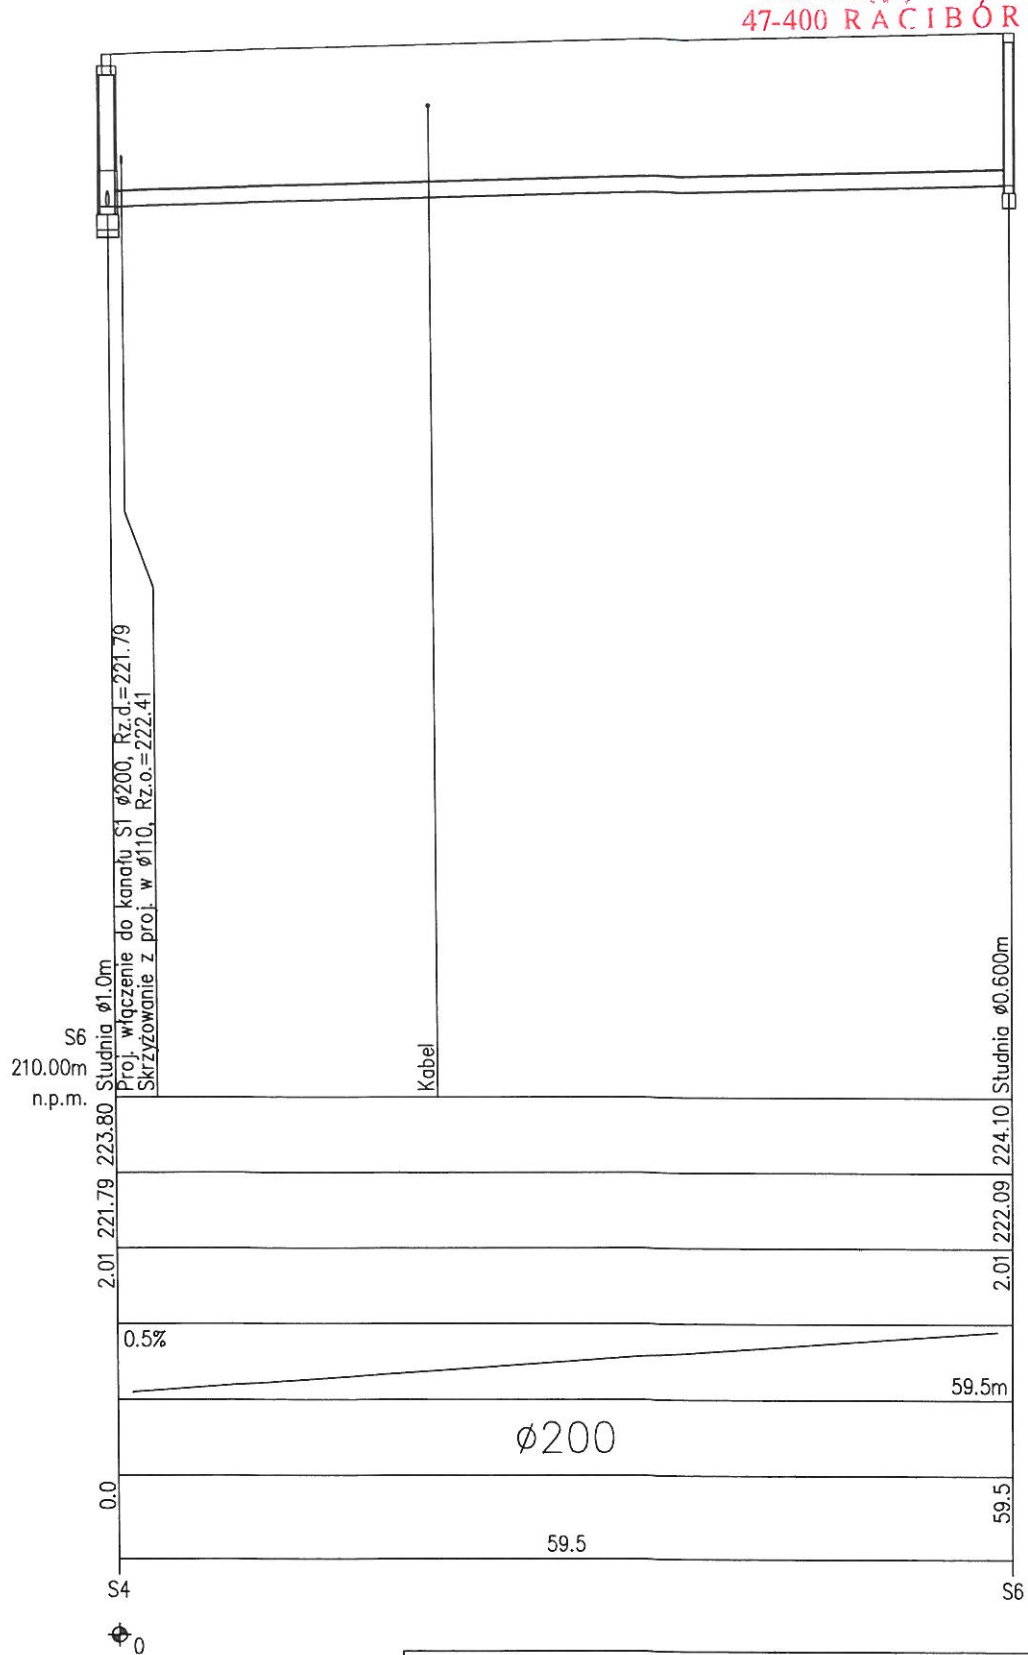


OZNACZENIE PROFILU:
POZIOM PORÓWNAWCZY

RZĘDNA TERENU ISTN.	210.00 m n.p.m.	223.00	223.00	223.00
RZĘDNA DNA KANAŁU	220.50	220.57	220.99	221.79
ZAGŁĘBIENIE DNA KANAŁU	2.50	2.43	2.01	2.01
SPADKI, DŁUGOŚCI		1.5%	1.2%	
ŚREDNICA, MATERIAŁ				
ODLEGŁOŚCI	0.0	5.0	28.0	33.0
HEKTOMETRY	S1	S2		S3

P.S.I./EPI-Grat, Generator rysunkowy Profil Koordynator 8.0
Nazwa pliku: profil Projekt: ks

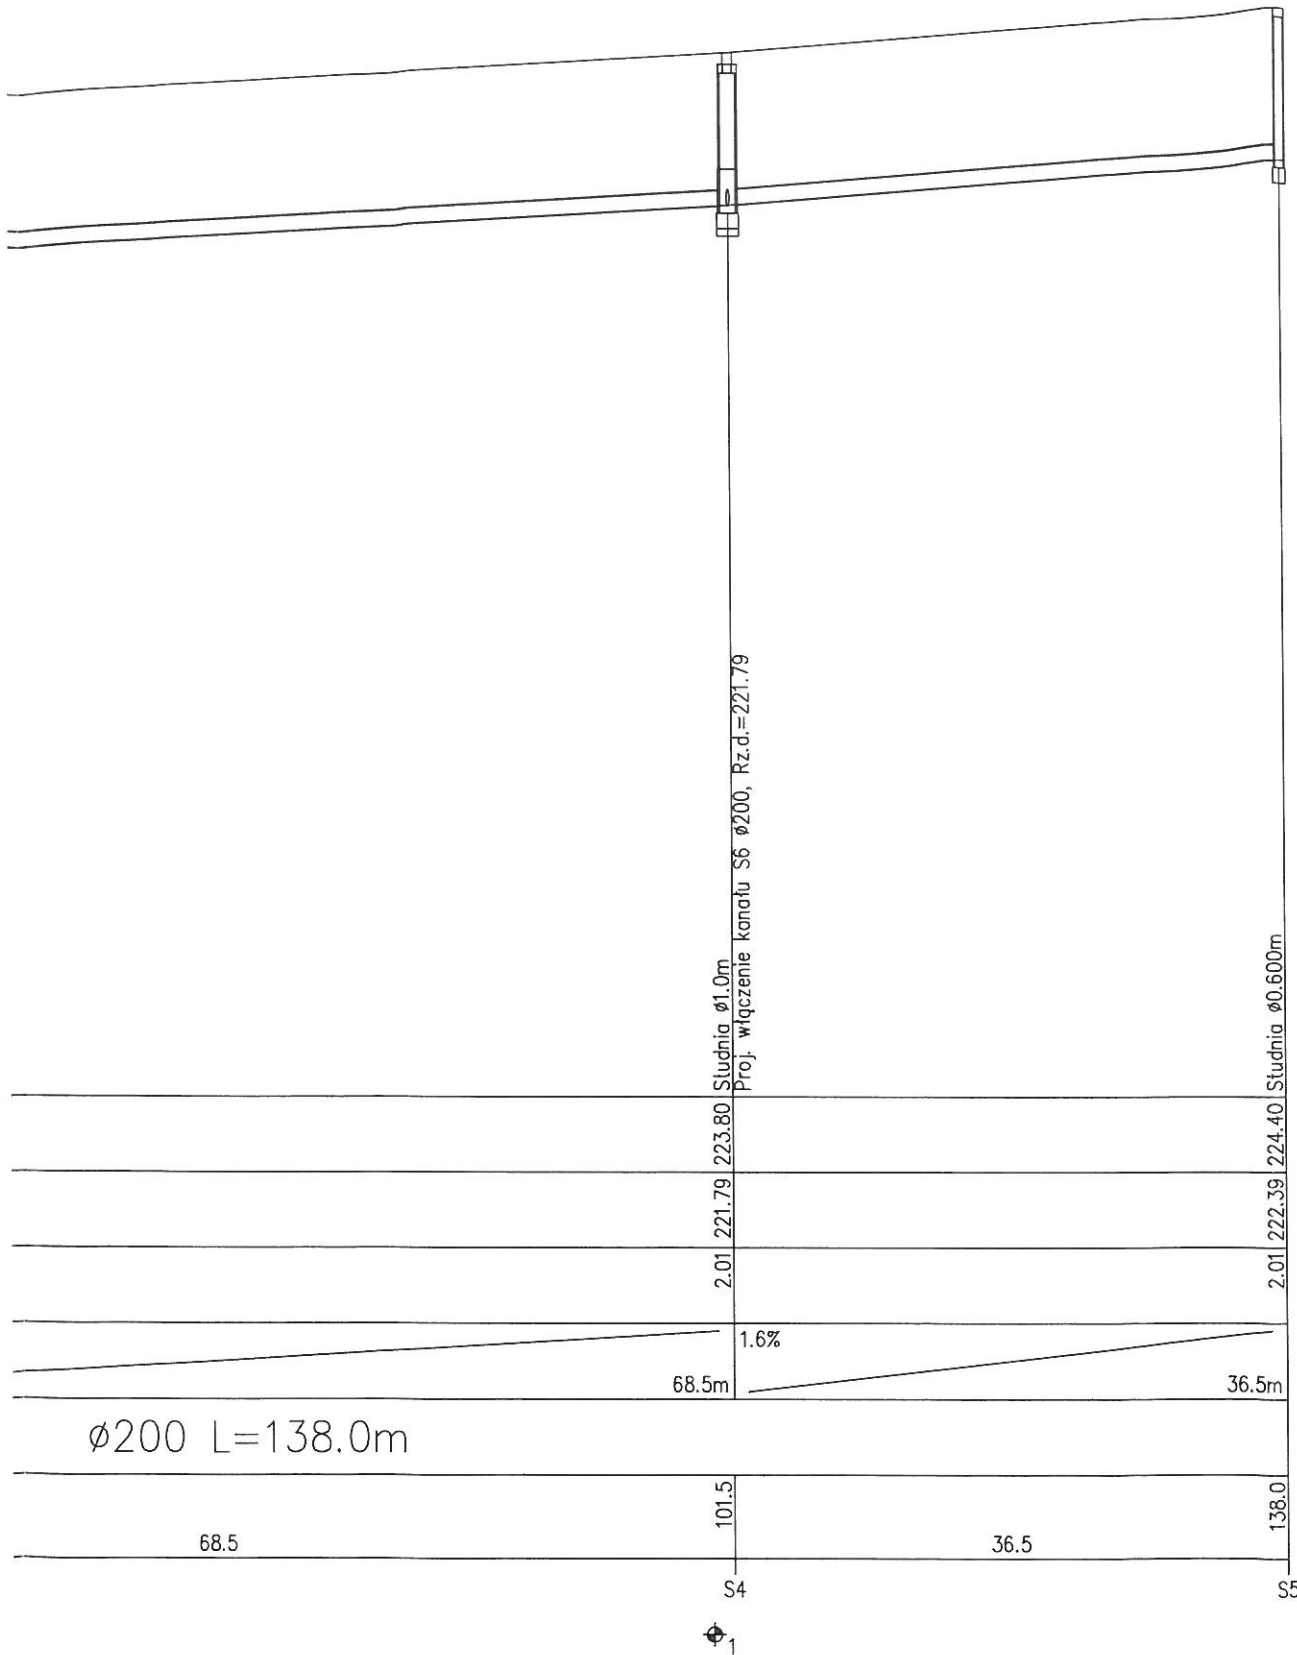

Wodociągi Raciborskie Sp. z o.o. ul. 1 Maja 8 47-400 Racibórz  Wodociągi Raciborskie e-mail: wodociagi@ wodociagiraciborskie.pl tel. 32 415 30 33	TYTUŁ PROJEKTU: PB Budowa sieci wodociągowej i kanalizacji sanitarnej przy ul. Lesmiana/Ociekiej w Raciborzu		INWESTOR: Wodociągi Raciborskie Sp. z o.o. ul. 1 Maja 8 47-400 Racibórz	
	LOKALIZACJA: Racibórz ul. Lesmiana/Ociecka dz. nr 1331/64, 1321/64, 1419/64, 1327/64, 1493/64		FAZA: PB	BRANŻA: Sanitarna
	TYTUŁ RYSUNKU: Profil sieci kanalizacji sanitarnej		SKALA: 1:100/500	NR RYS.: 3
			PROJEKTANT: mgr inż. Barbara Rachniowska SLK/5338/POOS/14	