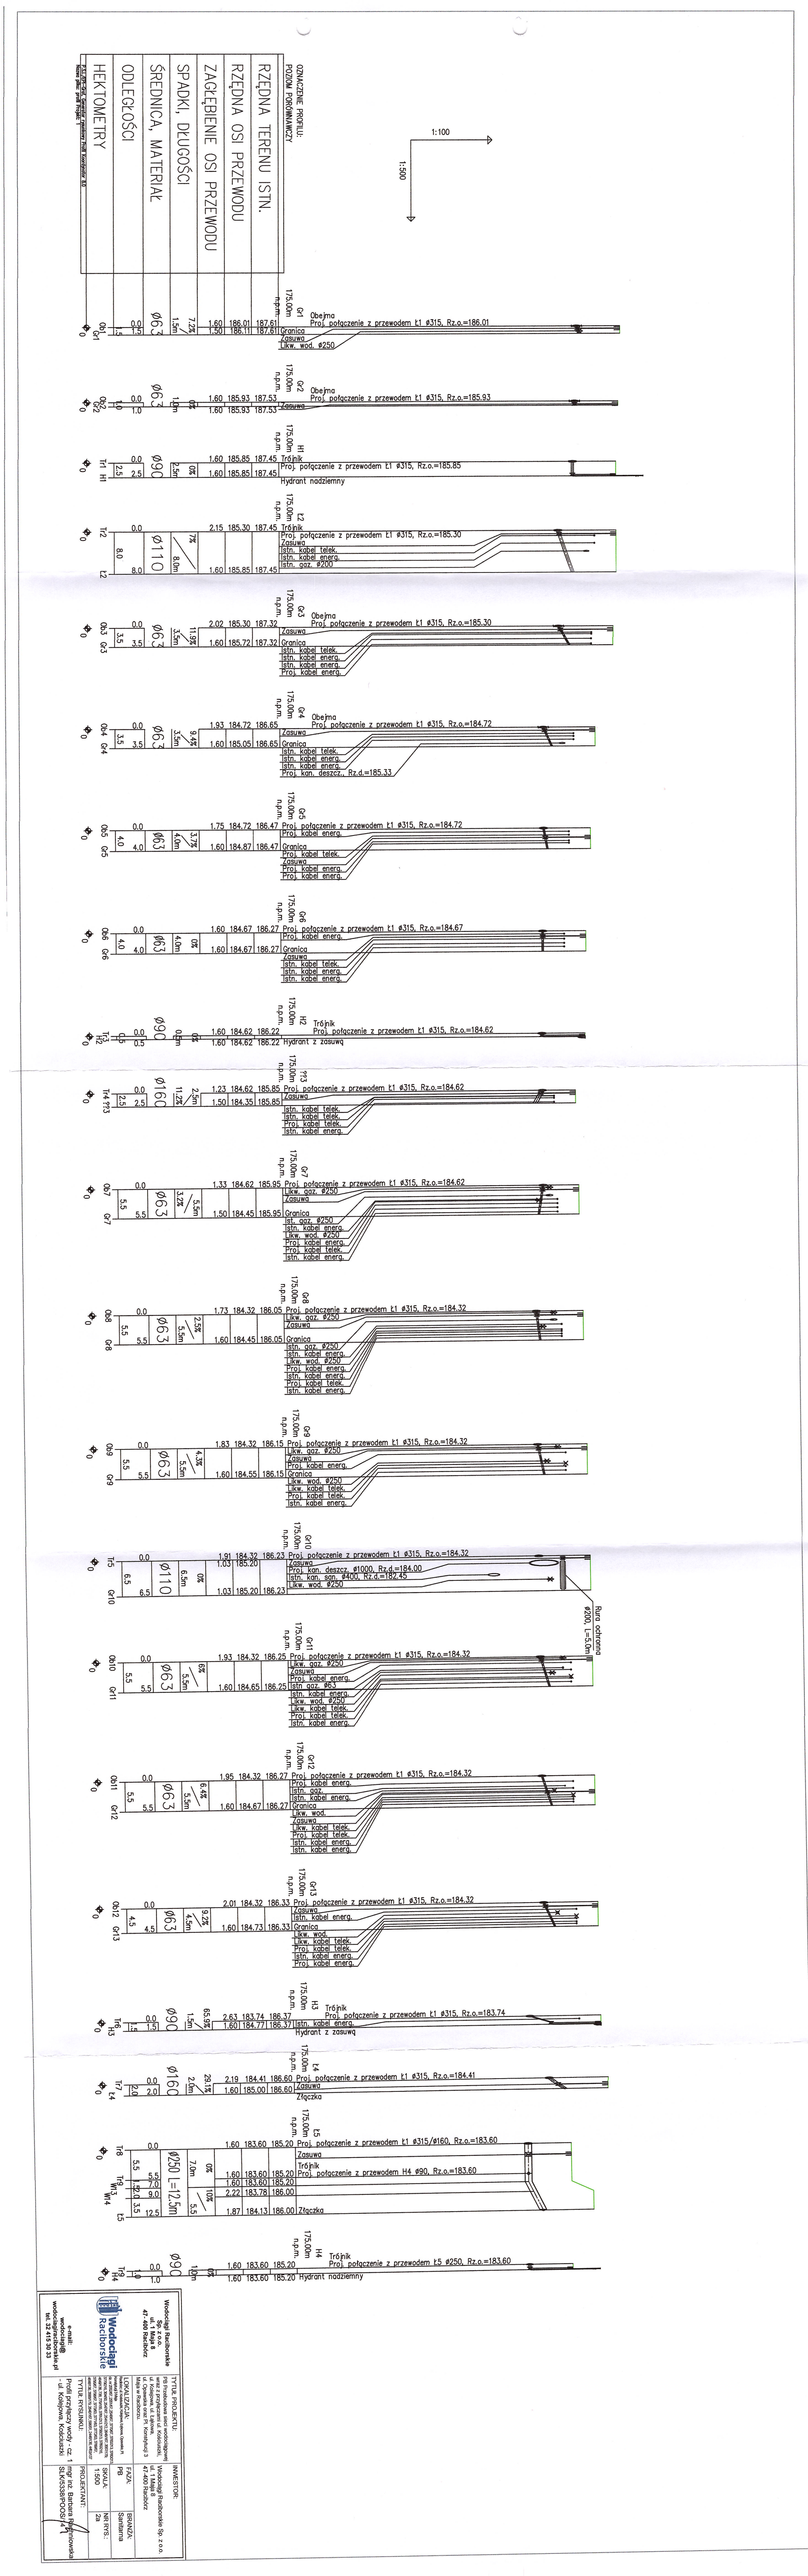
RZĘDNA TERENU ISTN.
RZĘDNA OSI PRZEWODU
ZAGŁĘBIENIE OSI PRZEWODU
SPADKI, DŁUGOŚCI
ŚREDNICA, MATERIAŁ
ODLEGŁOŚCI
HEKTOMETRY
OZNACZENIE PROFILU:
POZIOM PORÓWNAWCZY
1:100
1:500
Obejma
Proj. połączenie z przewodem Ł1 ø315, Rz.o.=186.01
Zasuwa
Lkw. wod. ø250
Obejma
Proj. połączenie z przewodem Ł1 ø315, Rz.o.=185.93
Zasuwa
Trójnik
Proj. połączenie z przewodem Ł1 ø315, Rz.o.=185.85
Hydrant nadziemny
Trójnik
Proj. połączenie z przewodem Ł1 ø315, Rz.o.=185.30
Zasuwa
Istn. kabel telek.
Istn. kabel energ.
Istn. gaz. ø200
Obejma
Proj. połączenie z przewodem Ł1 ø315, Rz.o.=185.30
Zasuwa
Granica
Istn. kabel telek.
Istn. kabel energ.
Istn. kabel energ.
Proj. kabel energ.
Obejma
Proj. połączenie z przewodem Ł1 ø315, Rz.o.=184.72
Zasuwa
Granica
Istn. kabel telek.
Istn. kabel energ.
Istn. kabel energ.
Proj. kan. deszcz., Rz.d.=185.33
Proj. połączenie z przewodem Ł1 ø315, Rz.o.=184.72
Proj. kabel energ.
Granica
Proj. kabel telek.
Zasuwa
Proj. kabel energ.
Proj. kabel energ.
Proj. połączenie z przewodem Ł1 ø315, Rz.o.=184.67
Proj. kabel energ.
Granica
Istn. kabel telek.
Istn. kabel energ.
Istn. kabel energ.
Trójnik
Proj. połączenie z przewodem Ł1 ø315, Rz.o.=184.62
Hydrant z zasuwą
Proj. połączenie z przewodem Ł1 ø315, Rz.o.=184.62
Zasuwa
Istn. kabel telek.
Istn. kabel telek.
Proj. kabel telek.
Istn. kabel energ.
Proj. połączenie z przewodem Ł1 ø315, Rz.o.=184.62
Lkw. gaz. ø250
Zasuwa
Granica
Istn. gaz. ø250
Istn. kabel energ.
Lkw. wod. ø250
Proj. kabel telek.
Proj. kabel telek.
Istn. kabel energ.
Proj. połączenie z przewodem Ł1 ø315, Rz.o.=184.32
Lkw. gaz. ø250
Zasuwa
Granica
Istn. gaz. ø250
Istn. kabel energ.
Lkw. wod. ø250
Proj. kabel energ.
Istn. kabel telek.
Proj. kabel telek.
Istn. kabel energ.
Proj. połączenie z przewodem Ł1 ø315, Rz.o.=184.32
Lkw. gaz. ø250
Zasuwa
Proj. kabel energ.
Granica
Lkw. wod. ø250
Lkw. kabel telek.
Proj. kabel telek.
Istn. kabel energ.
Proj. połączenie z przewodem Ł1 ø315, Rz.o.=184.32
Zasuwa
Proj. kan. deszcz. ø1000, Rz.d.=184.00
Istn. kan. san. ø400, Rz.d.=184.48
Lkw. wod. ø250
Rura ochronna ø200, L=5.0m
Proj. połączenie z przewodem Ł1 ø315, Rz.o.=184.32
Lkw. gaz. ø250
Zasuwa
Proj. kabel energ.
Istn. gaz. ø63
Istn. kabel energ.
Lkw. wod. ø250
Lkw. kabel telek.
Proj. kabel telek.
Istn. kabel energ.
Proj. połączenie z przewodem Ł1 ø315, Rz.o.=184.32
Proj. kabel energ.
Istn. gaz.
Istn. kabel energ.
Granica
Lkw. wod.
Zasuwa
Lkw. kabel telek.
Proj. kabel telek.
Istn. kabel energ.
Istn. kabel energ.
Proj. połączenie z przewodem Ł1 ø315, Rz.o.=184.32
Zasuwa
Istn. kabel energ.
Granica
Lkw. wod.
Lkw. kabel telek.
Proj. kabel telek.
Istn. kabel energ.
Proj. kabel energ.
Trójnik
Proj. połączenie z przewodem Ł1 ø315, Rz.o.=183.74
Istn. kabel energ.
Hydrant z zasuwą
Proj. połączenie z przewodem Ł1 ø315, Rz.o.=184.41
Zasuwa
Złączka
Proj. połączenie z przewodem Ł1 ø315/ø160, Rz.o.=183.60
Zasuwa
Trójnik
Proj. połączenie z przewodem H4 ø90, Rz.o.=183.60
Złączka
Trójnik
Proj. połączenie z przewodem Ł5 ø250, Rz.o.=183.60
Hydrant nadziemny
Wodociągi Racibórskie Sp. z o.o.
ul. Kościuszki 3
47-400 Raciborz
tel. 32 415 93 33
e-mail:
wodociagi@wodociagi.raciborz.pl
www.wodociagi.raciborz.pl
Wodociągi Racibórskie
TYTUŁ PROJEKTU:
Budowa sieci wodociągowej wraz z przyłączami ul. Kościuszki, ul. Chopina oraz ul. Kominiarzy 3
TYTUŁ RYSUNKU:
PROFIL PODŁUŻNY nr 2
ul. Kościuszki, Kominiarzy
INWESTOR:
Wodociągi Racibórskie Sp. z o.o.
ul. Kościuszki 3
47-400 Raciborz
BRANŻA:
Sanitarna
FAZA:
PB
SKALA:
1:500
NR RYS.:
2a
PROJEKTOWAŁ:
mgr inż. Bartosz Kowalczyk
SPRAWDZIŁ:
mgr inż. Bartosz Kowalczyk
DATA:
SIERPIEŃ 2023