

Data:	27.01.201	7	skala	1:500
Pomierzył				
Opracował				
Sprawdził				


Numeryczna mapa jednostkowa zasadnicza
 Mapa powstała z wektoryzacji rastra mapy zasadniczej
 uzupełnianej o dane wektorowe, z zastosowaniem symboliki nieobowiązującej
 już instrukcji K-1- mapa zasadnicza z 1998r., dostępnej na stronie www.gugik.gov.pl
 Granice wniesiono z mapy ewidencyjnej PODGiK w Raciborzu.
 Nie wszystkie dane ewidencyjne wskazane na niniejszej mapie
 spełniają wymagania dokładnościowe określone w przepisach
 Nie wyklucza się istnienia w terenie innych nie wykazanych na mapie urządzeń sieci
 uzbrojenia terenu, które nie były zgłoszone do inwentaryzacji powykonawczej.
 W zakresie opracowania nie stwierdzono projektów ZUD.

Nie badano służebności gruntowej na przedmiotowej działce

- linie rozgraniczające tereny o różnych przeznaczeniach lub różnych zasadach zagospodarowania
- nieprzekraczalne linie zabudowy
- oznaczenia z miejscowego planu zagospodarowania przestrzennego

G28KDD G10'MN G4ZP
 G18R RA_44 G6ZP G8ZP
 G20KDD

STAROSTWO POWIATOWE
w Raciborzu
Plac Stefana Okrzei 4
47-400 RACIBÓRZ

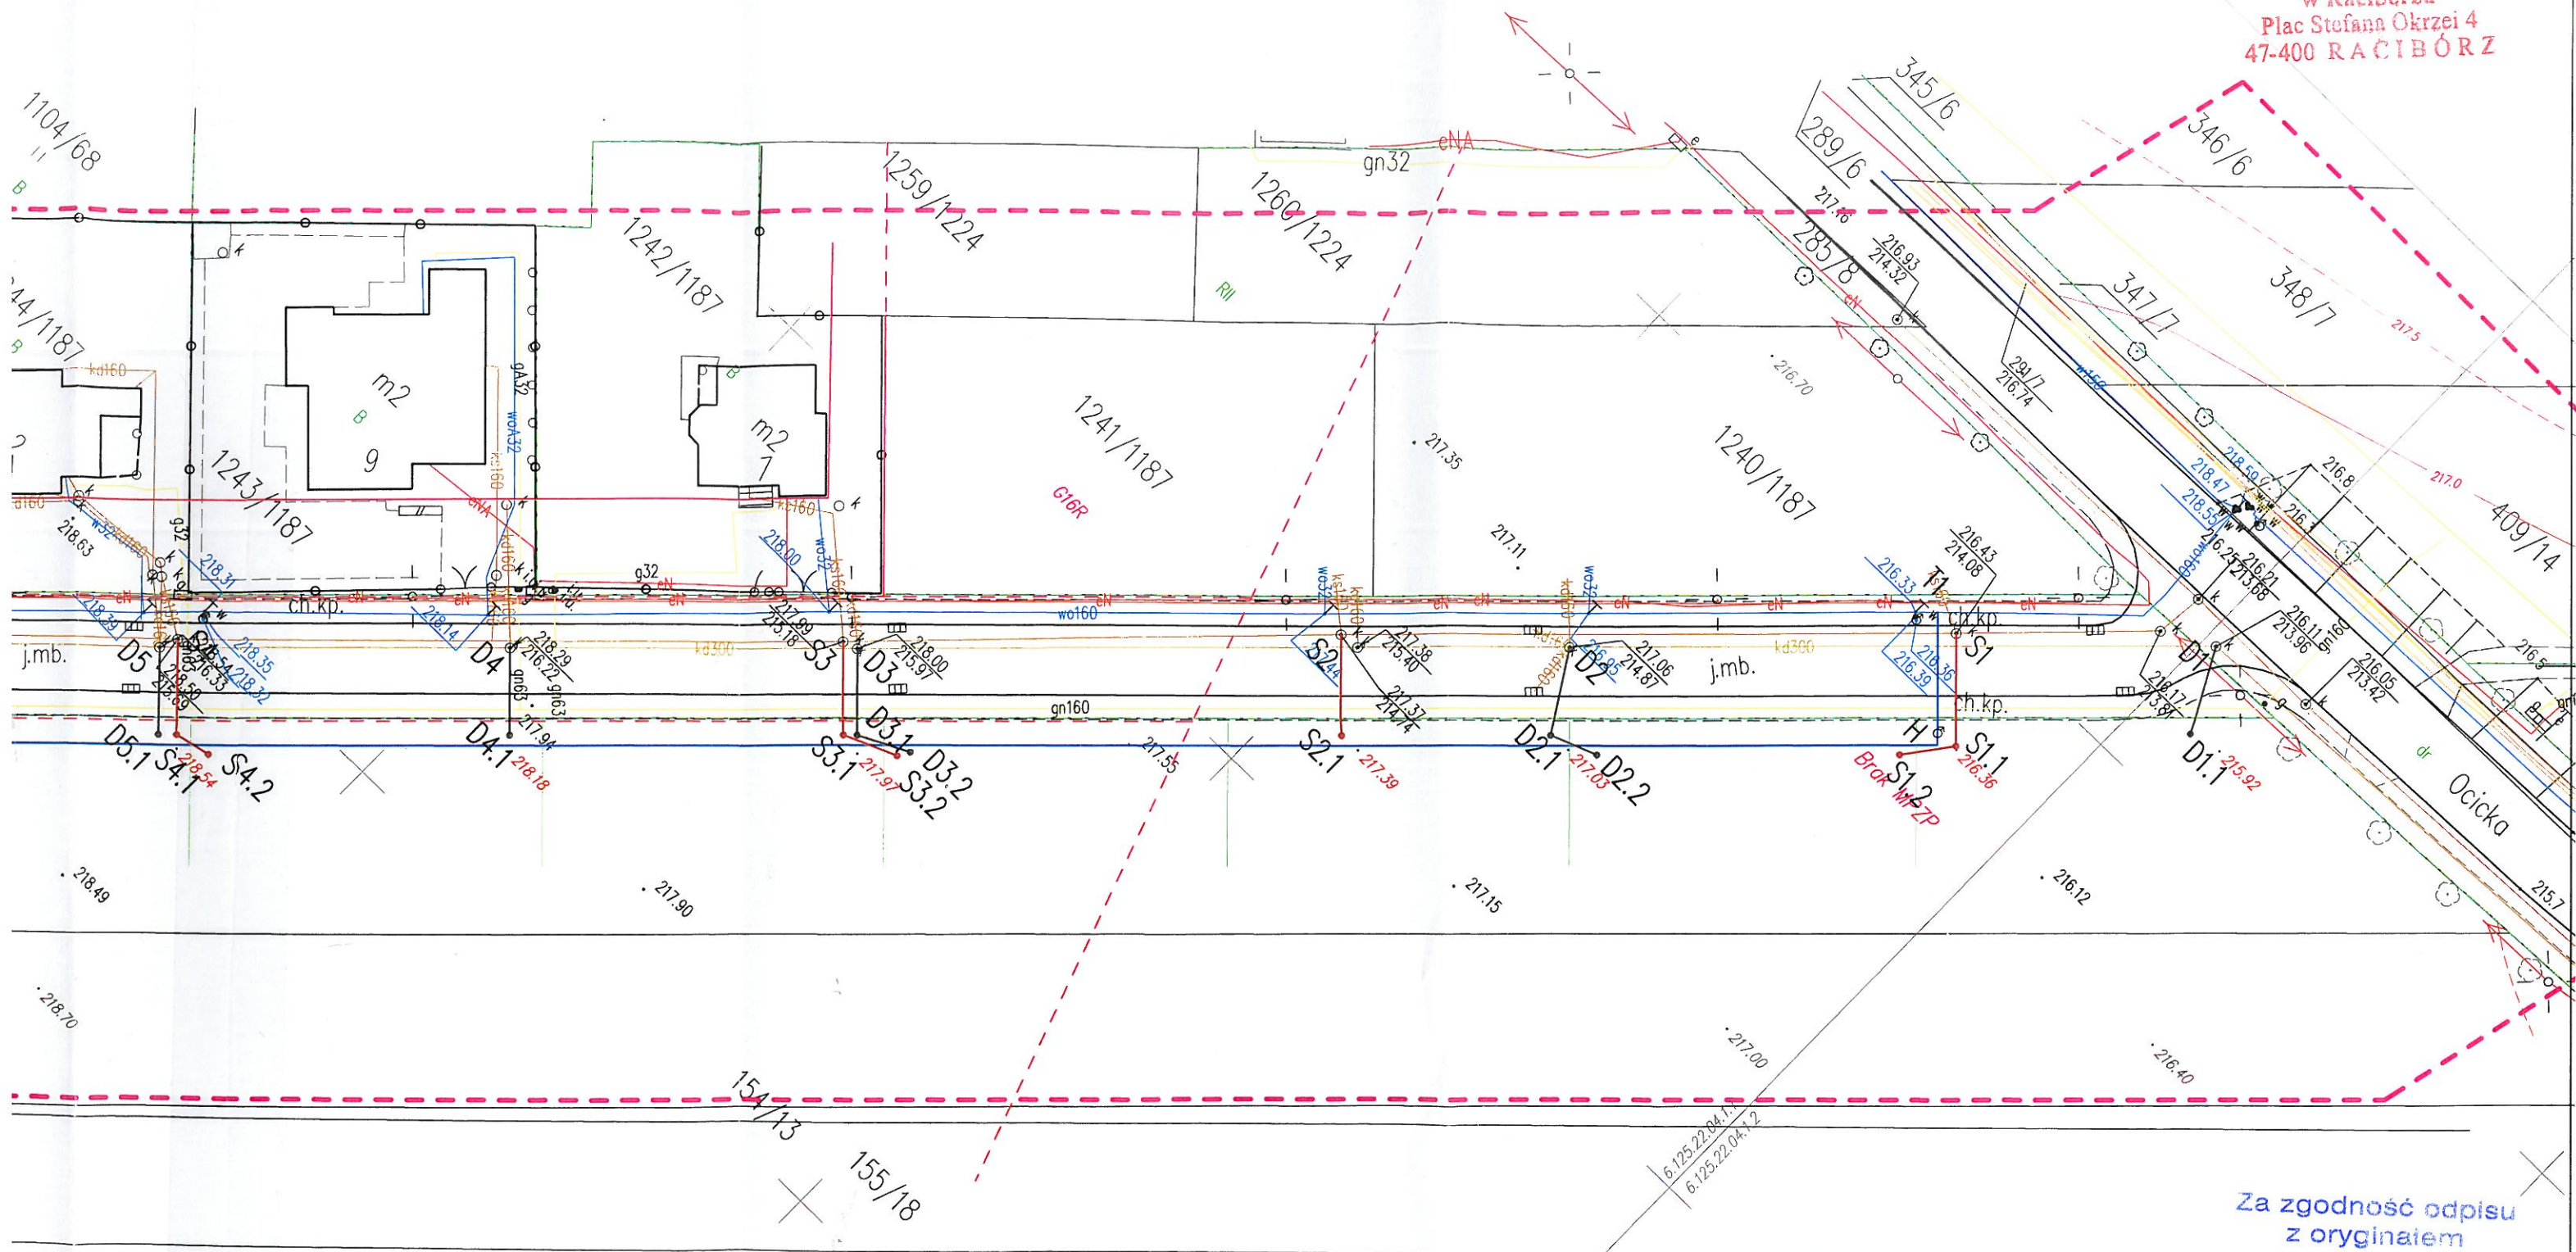

- proj. sieć ks
- proj. odcinki sieci ks
- proj. odcinki sieci kd – wg odrębnego opracowania
- T trójnik
- H hydrant
- S studnia ks
- D studnia kd

Za zgodność odpisu
z oryginałem

mgr inż. BARBARA RACHNIOWSKA
pr. bud. bez ogr. nr SLK/5338/POOS/14 do projektowania
w specjalności instalacyjnej w zakresie
instalacji urządzeń ciepłowniczych, wentylacyjnych,
gaz. wych. wodociągowych i kanalizacyjnych

Zakład Wodociągów i Kanalizacji Sp. z o.o. ul. 1 Maja 8 47-400 Racibórz  ZWIK Sp. z o.o. w Raciborzu e-mail: wodociagi@zwik-rac.com.pl tel. 32 415 30 33	TYTUŁ PROJEKTU: PB Budowa sieci wodociągowej i odcinków sieci kanalizacji sanitarnej do planowanych działek budowlanych przy ul. Koszalińskiej w Raciborzu		INWESTOR: ZWIK Sp. z o.o. ul. 1 Maja 8 47-400 Racibórz	
	LOKALIZACJA: Racibórz ul. Koszalińska dz. nr 1167, 151/13		FAZA: PB	BRANŻA: Sanitarna
	TYTUŁ RYSUNKU: Projekt zagospodarowania terenu		SKALA: 1:500	NR RYS.: 1
			PROJEKTANT: mgr inż. Barbara Rachniowska SLK/5338/POOS/14	