

Plac Okrzei 4
 47-400 RACIBÓRZ
 Województwo: śląskie
 Powiat: raciborski
 Jednostka ewidencyjna: Racibórz
 Obręb: Racibórz


Wyrys z mapy zasadniczej

1:500

Arkusz mapy zasadniczej:
 6.126.22.24.3.4
 6.125.22.04.1.2 (układ 2000)



SG.6640.1374.2013

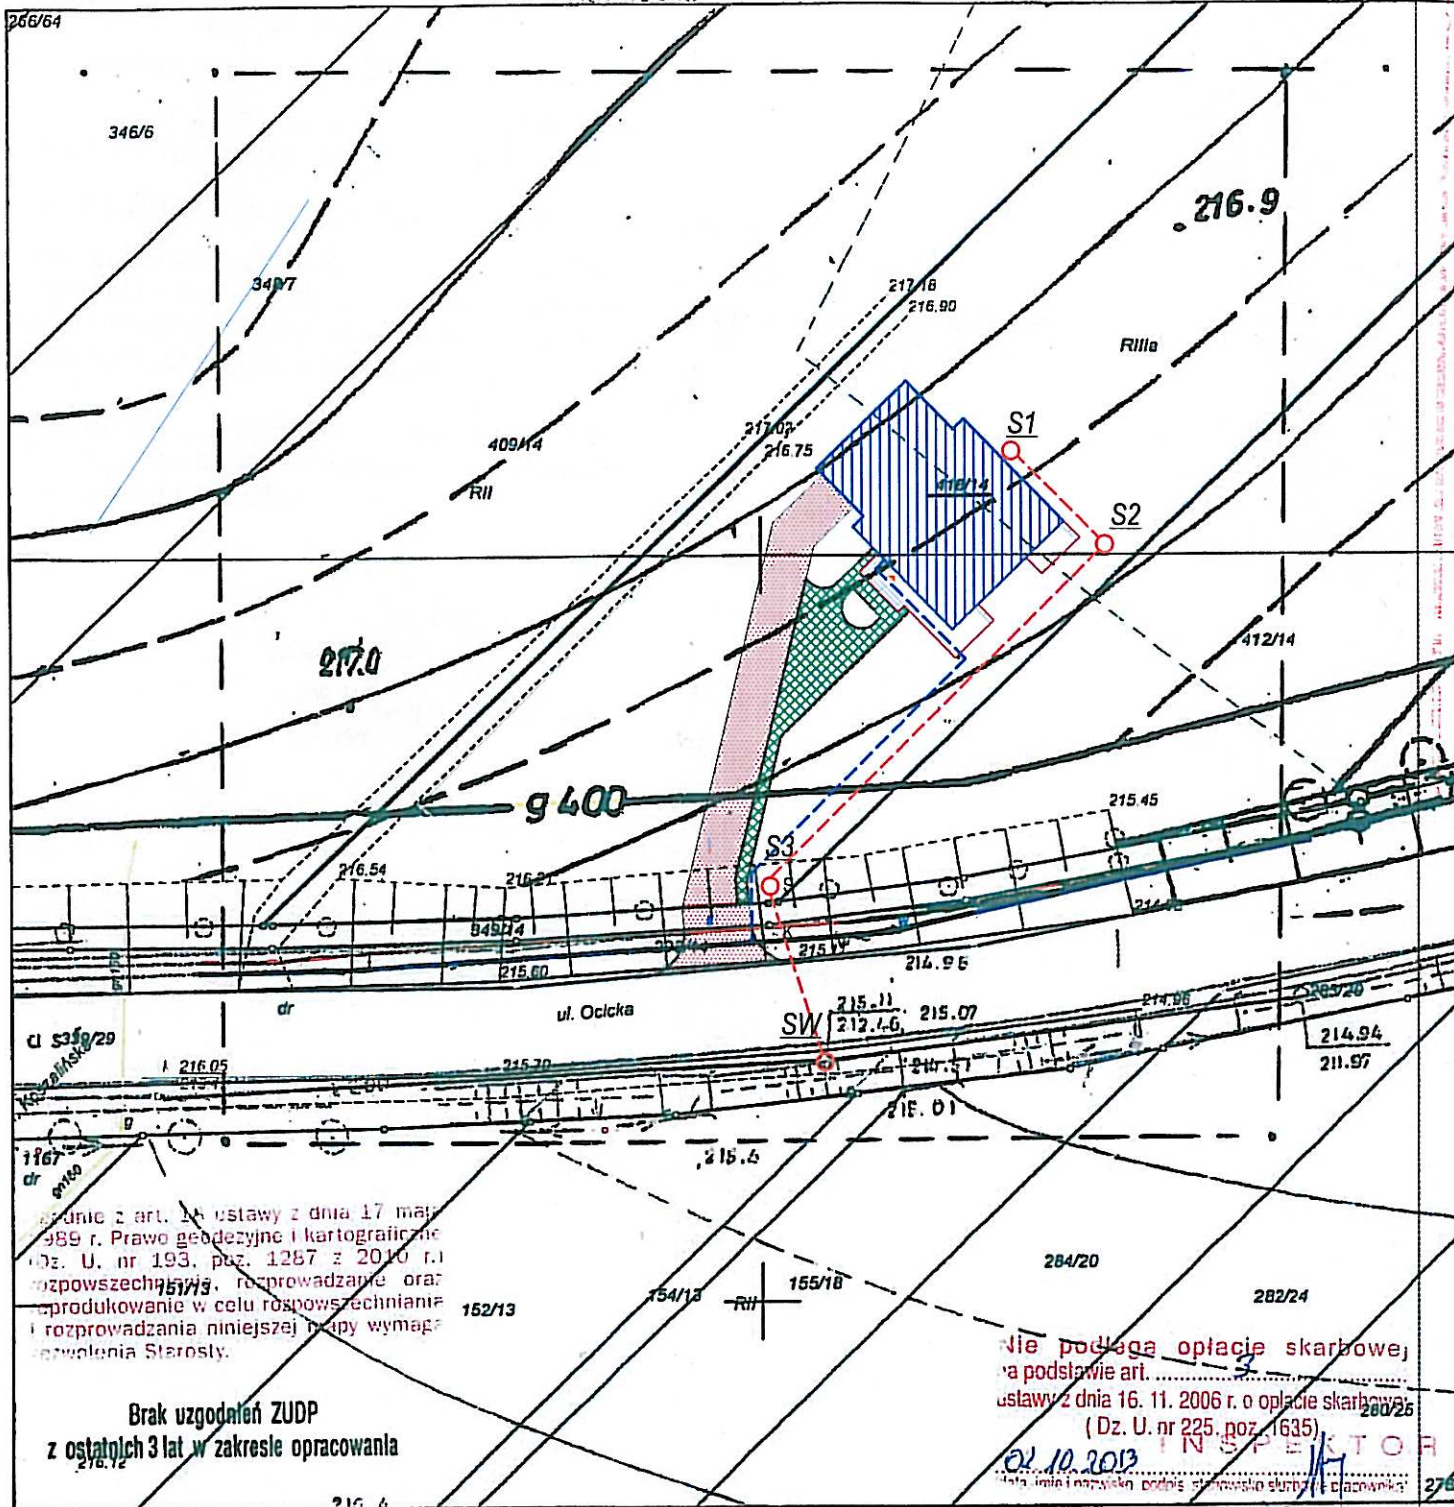

zgodnie z art. 14 ustawy z dnia 17 maja 1989 r. Prawo geodezyjne i kartograficzne (Dz. U. nr 193, poz. 1287 z 2010 r.) rozpowszechniania, rozprowadzanie oraz reprodukcowanie w celu rozpowszechniania i rozprowadzania niniejszej mapy wymaga pozwolenia Starosty.

Brak uzgodnień ZUDP z ostatnich 3 lat w zakresie opracowania

Nie podlega opłacie skarbowej na podstawie art. 200 § 2 ustawy z dnia 16. 11. 2006 r. o opłacie skarbowej (Dz. U. nr 225, poz. 1635)

02.10.2013
 INSPEKTOR

Agnieszka Mógilska

Nie wszystkie dane ewidencyjne wykazane na niniejszej mapie spełniają wymagania dokładnościowe określone w przepisach

USŁUGI GEODEZYJNE
 mgr inż. Elżbieta Kostera
 47-400 RACIBÓRZ, ul. Warszawska 22
 NIP 639-103-61-74
 tel 604 974 616, 32 415 53 71
 7.10.2013
GEODETA UPRAWNIOWY
 Zaświadczenie nr 2692
 mgr inż. Elżbieta Kostera

STAROSTA RACIBORSKI
 POWIATOWY ZASOBY GEODEZYJNY
 I KARTOGRAFICZNY

W obszarze oznaczonym linią... (Plac Okrzei 4) dokonano aktualizacji treści mapy zasadniczej. Dokumenty z pomiaru uzupełniającego przyjęto do zasobu powiatowego w dniu... 19.03.2013 i zewidencjonowano pod nr... 522-166/2013. Nin. mapa może służyć do celów projektowych. Projektowane obiekty budowlane wymagające pozwolenia na budowę podlegają wytyczeniu i inwentaryzacji powykonawczej przez jednostki uprawnione do wykonywania prac geodezyjnych.

Tadeusz Rogala
 PODINSPEKTOR
 W WYDZIALE GEODEZYJNYM