


Województwo: śląskie
Powiat: raciborski
Jednostka ewidencyjna: Racibórz
Obręb: Racibórz

Wyrys z mapy zasadniczej

1:500

Arkusz mapy zasadniczej:
6.126.22.24.3.4
6.125.22.04.1.2 (układ 2000)

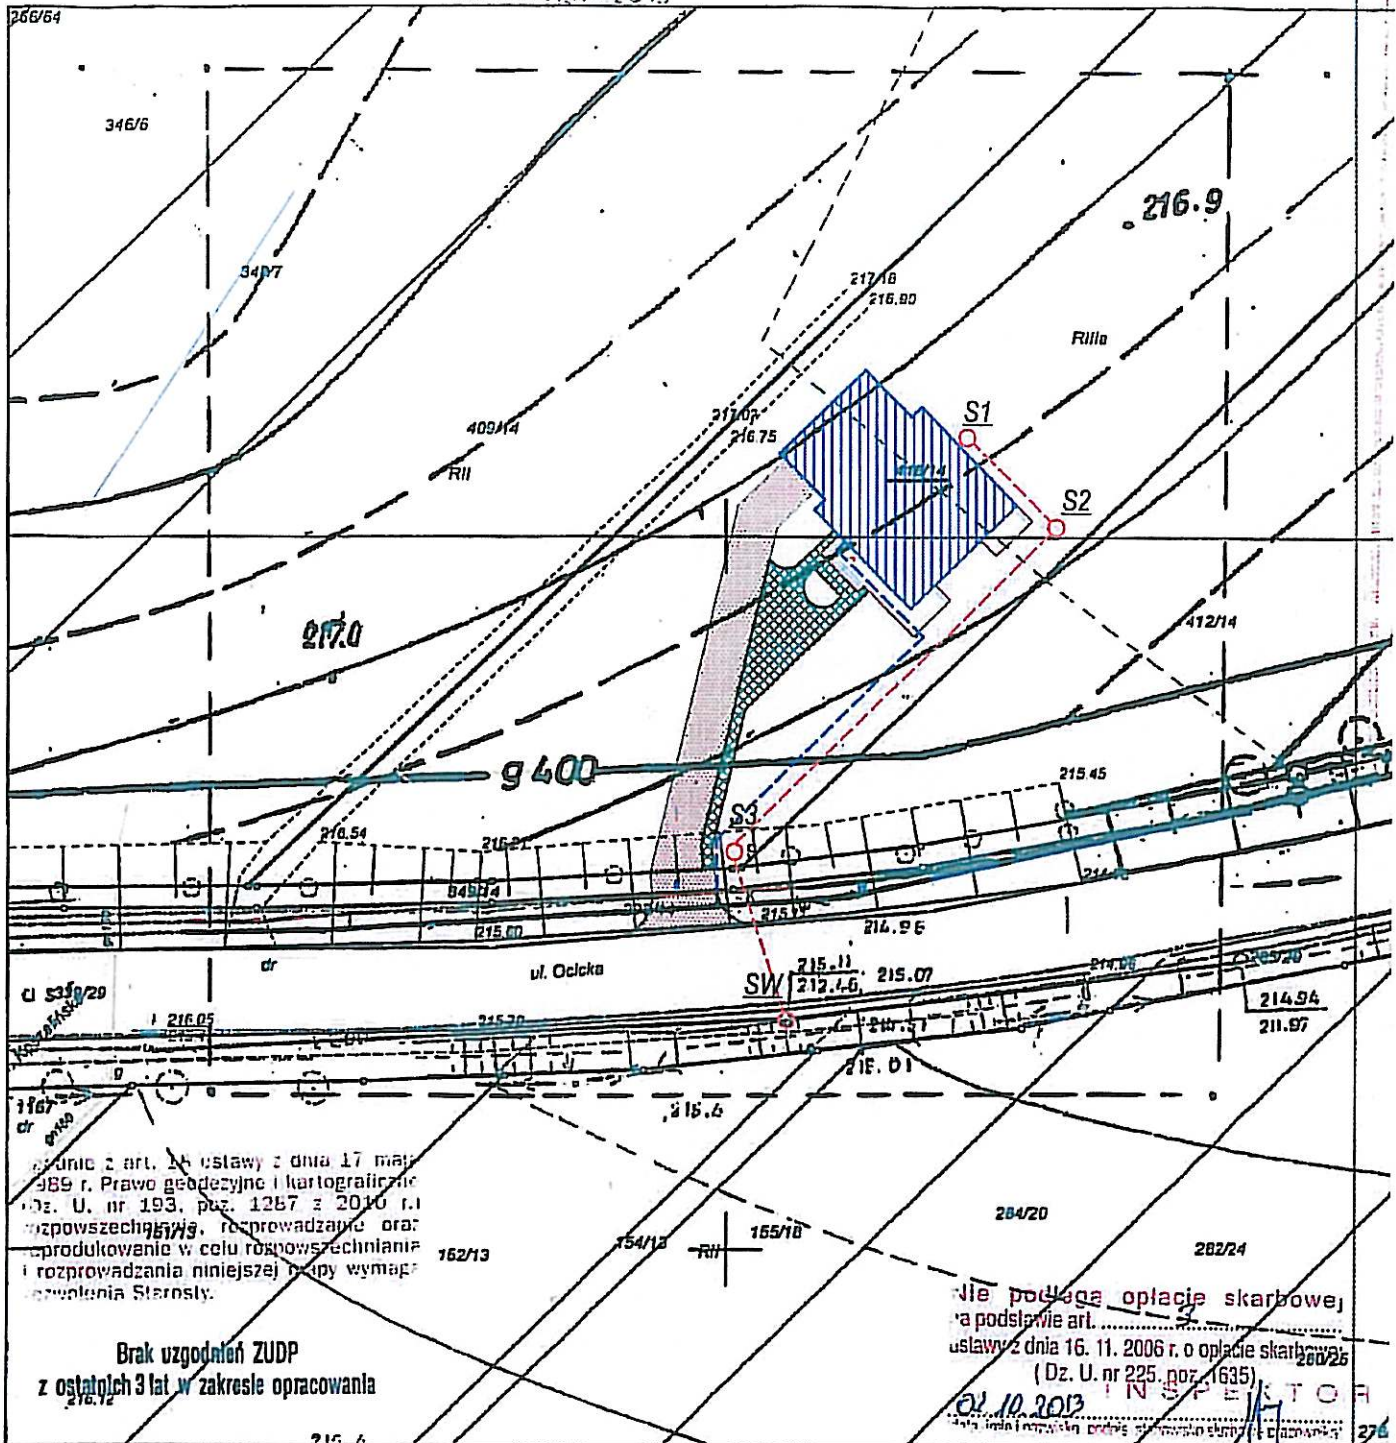

Ustawa z art. 14 ustawy z dnia 17 maja 1989 r. Prawo geodezyjne i kartograficzne (Dz. U. nr 193, poz. 1287 z 2010 r.)
rozporządzenie z dnia 17.10.2013 r. w sprawie rozporządzenia w celu rozpowszechniania i rozprowadzania niniejszej mapy wymagać zgody Starosty.

Brak uzgodnień ZUDP z ostatnich 3 lat w zakresie opracowania

nie podlega opłacie skarbowej
na podstawie art. 207 § 1
ustawy z dnia 16. 11. 2006 r. o opłacie skarbowej
(Dz. U. nr 225, poz. 1635)
INSPEKTOR
02.10.2013
Agnieszka Mógilska

Nie wszystkie dane ewidencyjne wykazane na niniejszej mapie spełniają wymagania dokładnościowe określone w przepisach

USŁUGI GEODEZYJNE
mgr inż. Elżbieta Kostera
47-400 RACIBÓRZ, ul. Warszawska 22
NIP 639-103-61-74
tel 604 974 616, 32 415 53 71
7.10.2013
GEODETA UPRAWNIOWY
Zaświadczenie nr 2692
mgr inż. Elżbieta Kostera

STAROSTA RACIBORSKI
POWIATOWY ZASOŁ GEODEZYJNY
I KARTOGRAFICZNY
W obszarze oznaczonym linią ...
dokonane aktualizacji treści mapy zasadniczej
Dokumenty z pomiaru uzupełniającego przyjęto do
zasobu powiatowego w dniu ...
i zaewidencjonowano pod nr ...
Mapa może służyć do celów projektowych.
Projektowane obiekty budowlane wymagające
pozwolenia na budowę podlegają wytyczeniu i
inwentaryzacji powykonawczej przez jednostki
uprawnione do wykonywania prac geodezyjnych.

Tadeusz FUGALA
PODINSPEKTOR
WYDZIAŁE GEODEZYJNE

MAPKA Z ZARZĄCZONĄ SIECIĄ NA UL. OCICKIEJ