


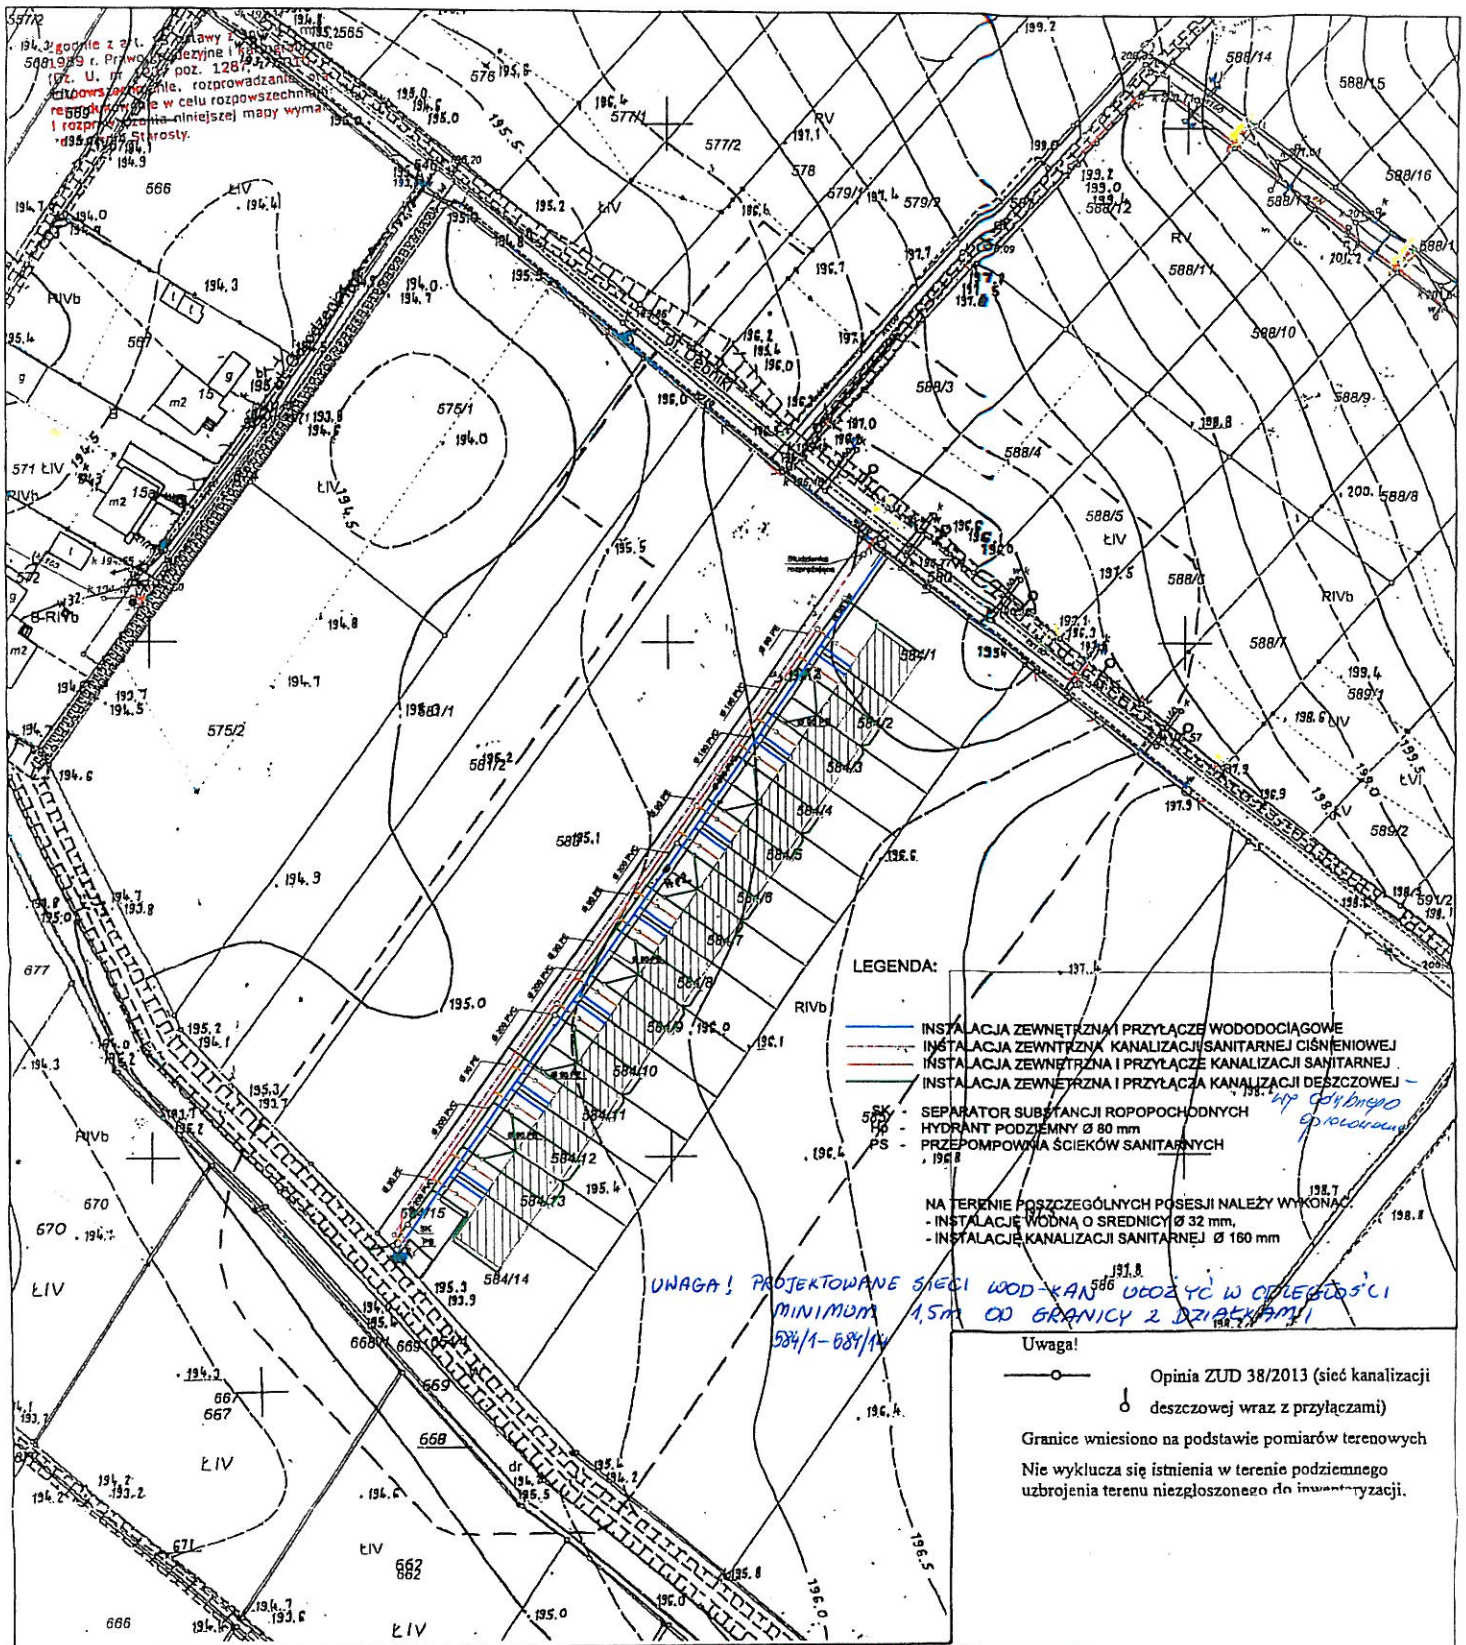

nie podlega opłacie skarbowej;
z dnia 16. 11. 2006 r. o opłacie skarbowej;
(Dz. U. nr 225, poz. 1635)
2014

Podmioty, do których niniejszy dokument został opracowany w wyniku prac geodezyjnych i kartograficznych, których rezultaty zawiera opłata techniczna wpłacony do ewidencji materiałów geodezyjnych zasobu geodezyjnego i kartograficznego	
Organ prowadzący państwowy zasób geodezyjny i kartograficzny	STAROSTA RACIBORSKI
Identyfikator ewidencyjny materiału zasobu operatu technicznego	P. 24/11. 2014. 454
wpłacony opłata techniczna do ewidencji materiałów zasobu	26.03.2014
nazwisko i podział osoby wykonującej organ	Z up. STAROSTY

Piotr Blochał
GEODETA POWIATOWY

P.B. SIECI WODY, KANALIZACJI SANITARNEJ	
PLAN SYTUACYJNY	
Lokalizacja:	RACIBÓRZ UL. DEBNIKI DZ. NR 584/1, 584/2, 584/3, 584/4, 584/5, 584/6, 584/7, 584/8, 584/9, 584/10, 584/11, 584/12, 584/13, 584/14
Inwestor:	
Projektant:	
Opracował:	
Data:	