


Komora osadu czynnego 5.1

Szafa sterownikowa SA-04.1

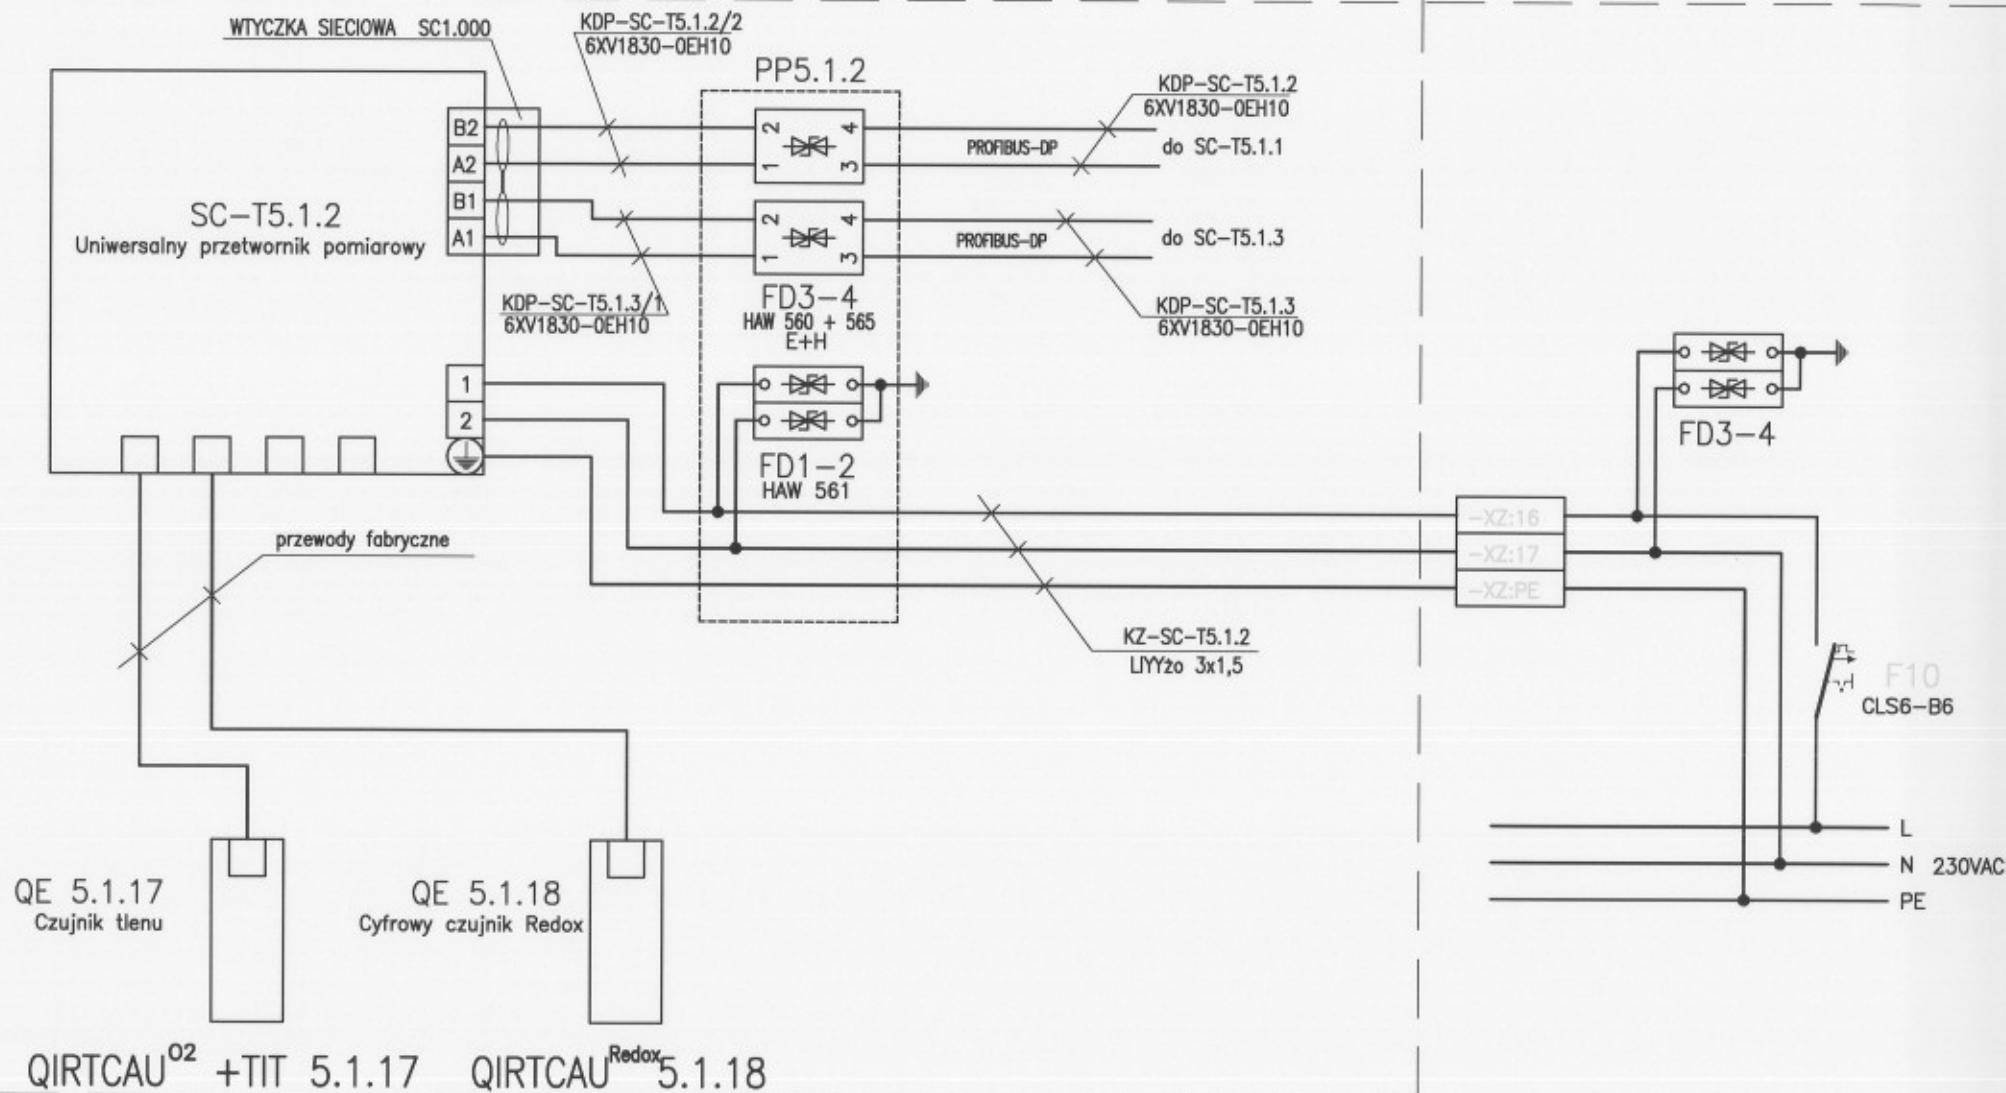

Komora nityfikacji/denitryfikacji

<p>WYKONAWCA</p> <p>ILF CONSULTING ENGINEERS POLSKA SP. Z O.O. 02-729 Warszawa ul. Postępu 16</p>	<p>INŻYNIER KONTRAKTU</p> <p>Grontmij Polska Grontmij Polska Sp. z o.o. / Grontmij Nederland B.V. / Raciborskie Przedsiębiorstwo Inwestycyjne Sp. z o.o. ul. Łącznika 7, 47-400 Racibórz</p>	<p>ZAKŁAD WODOCIĄGÓW I KANALIZACJI Sp. z o.o. w RACIBORZU 47-400 Racibórz, ul. 1-go Maja 8</p> <p>temat: MODERNIZACJA OCZYSZCZALNI ŚCIEKÓW w RACIBORZU Projekt wykonawczy Tom 22. 
--	---	--	--