


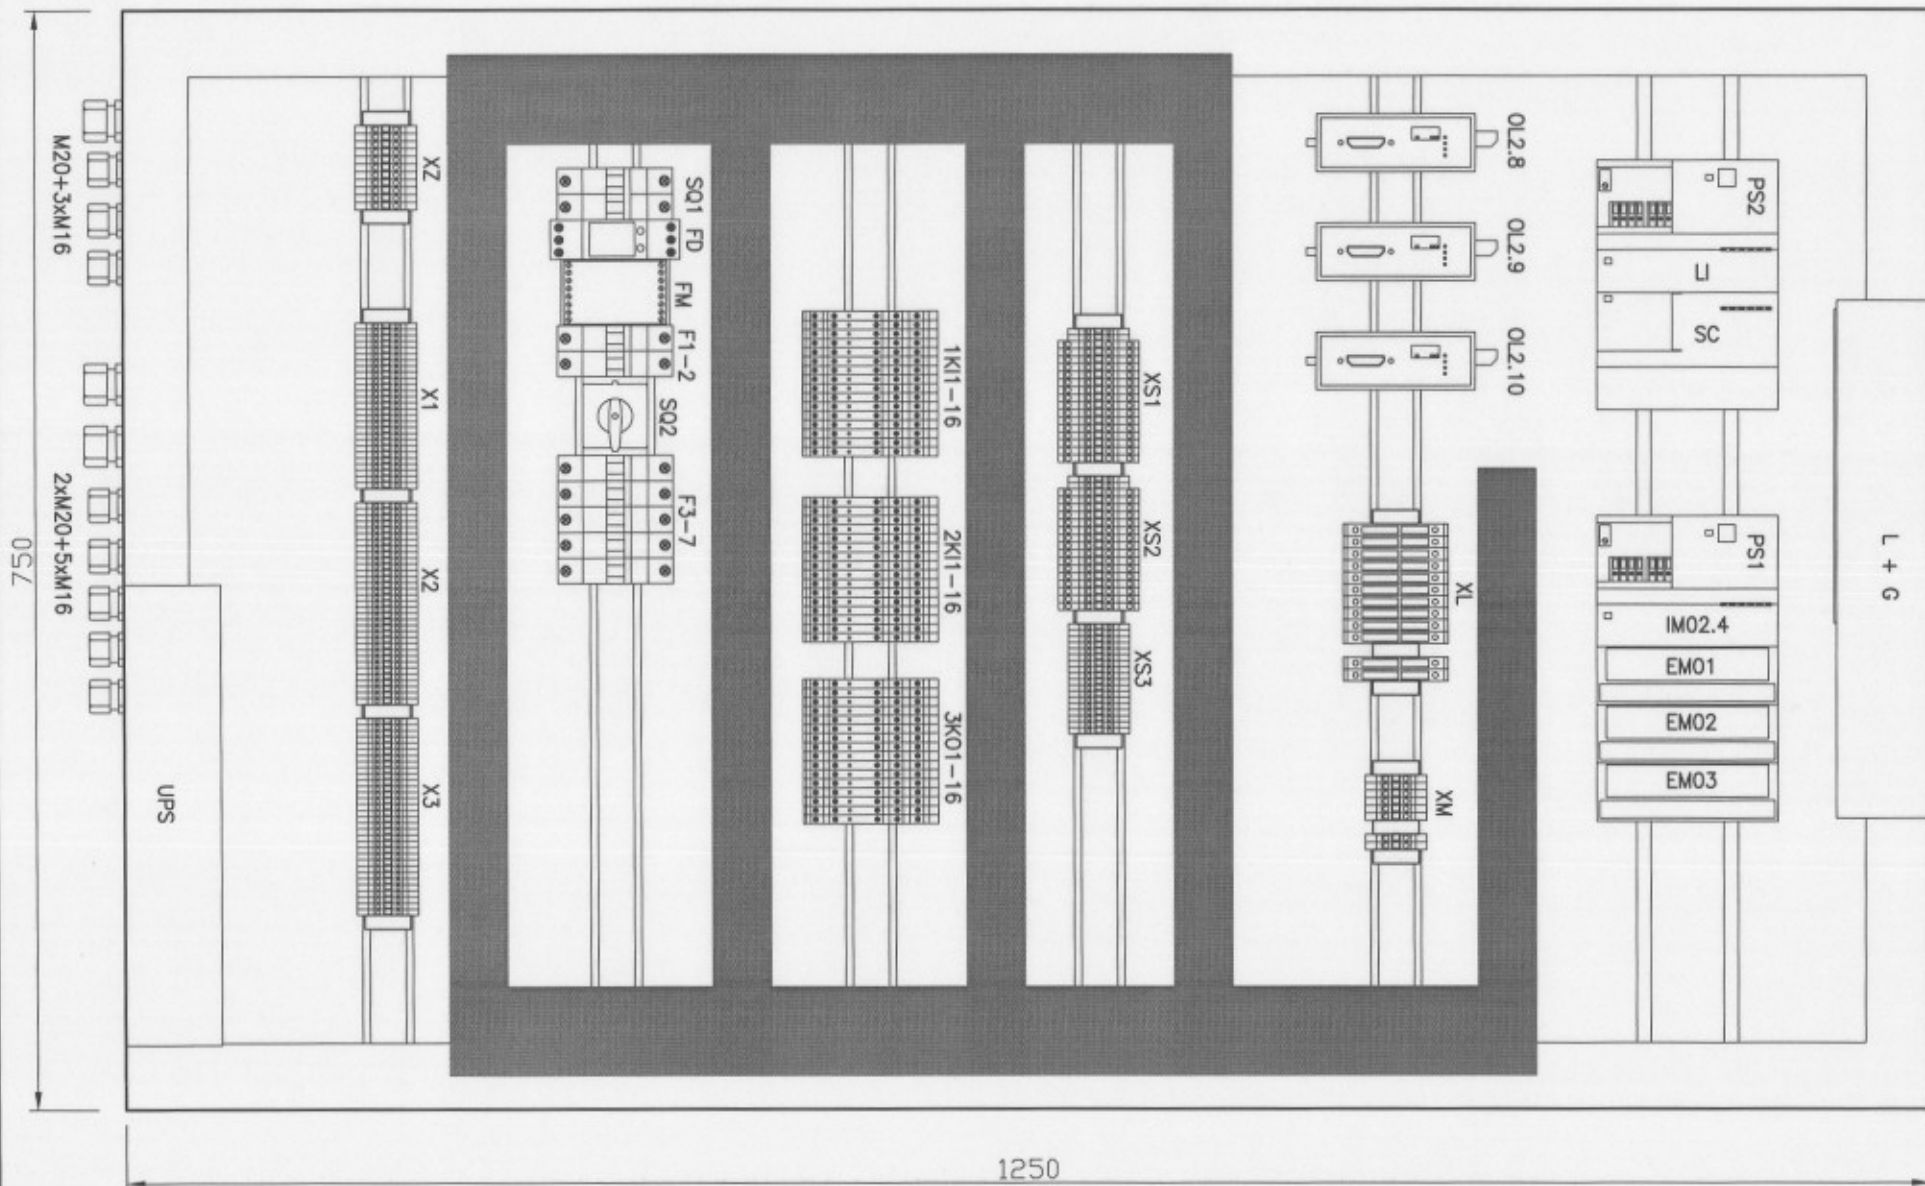

ROZMIESZCZENIE APARATÓW – skala 1:5



<div>WYKONAWCA</div> <div><div>ILF CONSULTING ENGINEERS POLSKA SP. Z O.O. 02-729 Warszawa ul. Postępu 15</div></div>		<div>INŻYNIER KONTRAKTU</div> <div><div>Grontmij Polska Grontmij Polska Sp. z o.o. / Grontmij Nederland B.V. / Raciborskie Przedsiębiorstwo Inwestycyjne Sp. z o.o. ul. Lecznicza 7, 47-400 Racibórz</div></div>		<table><tr><td></td><td></td></tr>