


GRUPA 1

GRUPA 2

GRUPA 3

GRUPA 4

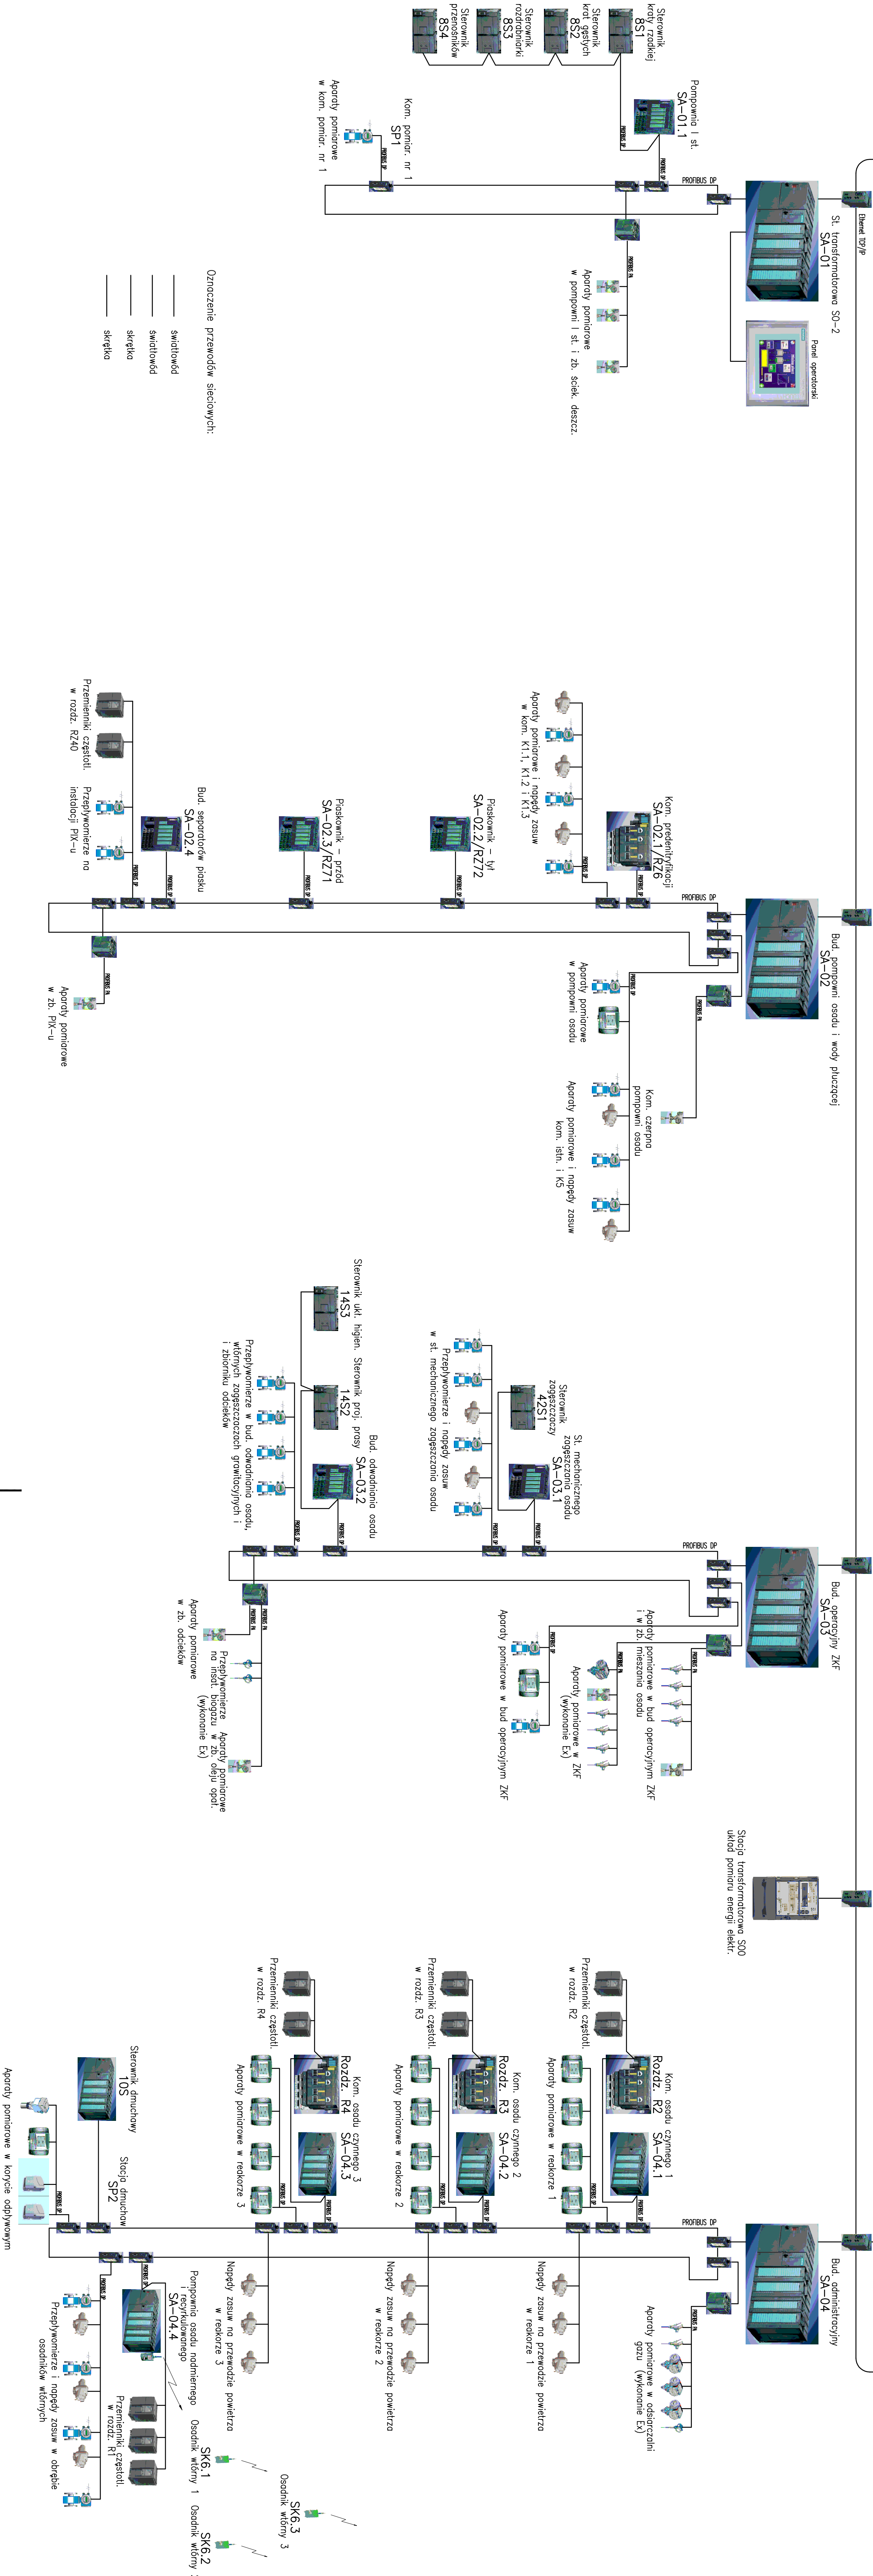

01	Rozbudowa sieci Profibus DP	29.02.08		
Rozmiar w: Wykonanie:		Dotyczy:	Wykonanie:	Zatwierdzenie:
ZAMAWIAJĄCY		SPÓŁKA Z OGRANICZONĄ ODPOWIEDZIALNOŚCIĄ		
47-400 Radobórz		ul. 1-go Maja 8		
INŻYNIER KONTAKTU		Konsorcjum firm: <b>Grumet Polska</b> Grumet Polska Sp. z o.o. / Grumet Nederland B.V. / Radoborskie Przedsiębiorstwo Inwestycyjne Sp. z o.o. ul. Leśniczka 7, 47-400 Radobórz		
WYKONAWCA		IIE CONSULTING ENGINEERS POLSKA Sp. z o.o. ul. Piłsudskiego 15 02-729 Warszawa tel. (22) 653 87 00 ; fax (22) 957 87 01 e-mail: info@iie.pl, warsaw.iie.com		
FINANCA	INICJATOR	SPECJALNOŚĆ	NR. UPRAWNIENIA	PODSZ.
Projektant:				
Opis:				
Sprawa:				
Nazwa:	Modernizacja Oczyszczalni Ścieków w Radoborzu.			
Adres obiektu budowlanego:	Oczyszczalnia Ścieków w Radoborzu			
Radobórz, ul. Wodna 19				
Stadium:	Projekt wykonawczy			
Nazwa towaru:	Ton 22.			
Nazwa opłaty:	AKPIA			
Nazwa placu:	SCHEMAT STRUKTURALNY SYSTEMU SIECI INFORMATYCZNEJ			
Nr umowy:	0120U-050701	Statek:	AKPIA	Nr projektu:
Nr kontroli:	2004P/16/CPE/016-01A	Statek:	AKPIA	Nr projektu: