


Zamknięta Komora Fermentacyjna

Szafa sterownikowa SA-3

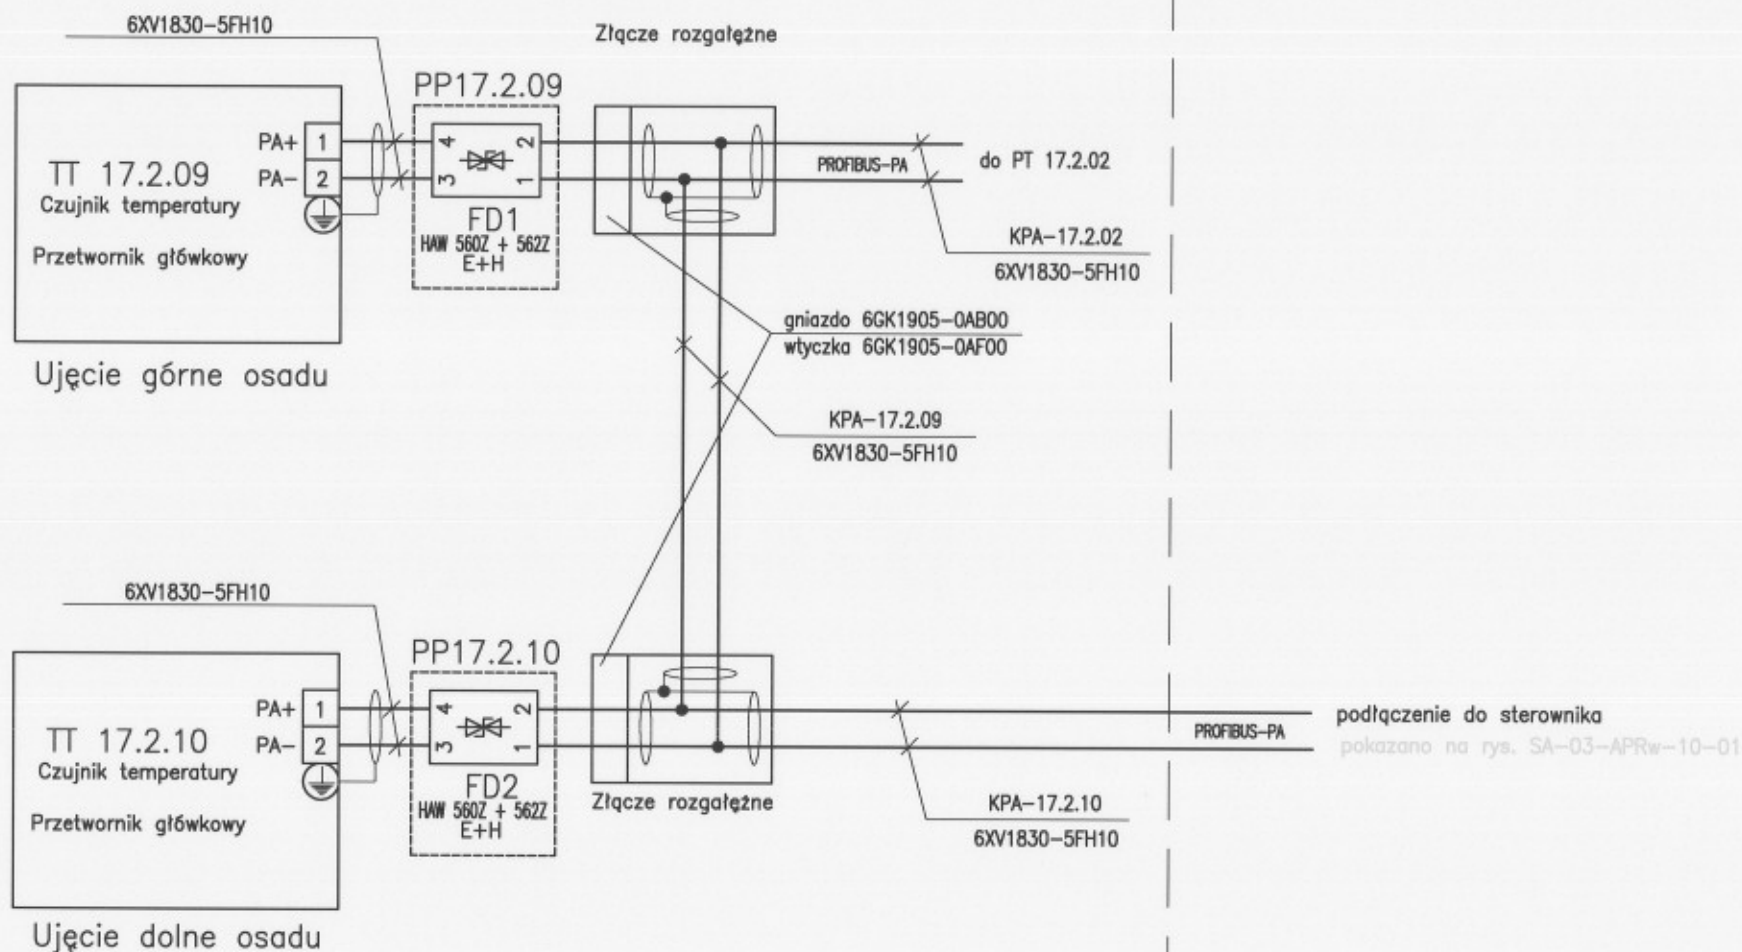

TET 17.2.09
TET 17.2.10

<div>WYKONAWCA</div> <div><div><div><div></div><div>ILF CONSULTING ENGINEERS</div><div>POLSKA SP. Z O.O.</div><div>02-729 Warszawa</div><div>ul. Postępu 16</div></div></div></div>		<div>INŻYNIER KONTRAKTU</div> <div><div><div><div></div><div>Grontmij Polska</div></div><div>Grontmij Polska Sp. z o.o. / Grontmij Nederland B.V. / Raciborskie Przedsiębiorstwo Inwestycyjne Sp. z o.o. ul. Łęcznicka 7, 47-400 Racibórz</div></div></div>		<div><div><div></div><div></div><div></div><div></div><div></div><div></div><div></div><div></div><div></div><div></div><div></div><div></div><div></div><div></div><div></div><div></div><div></div><div></div><div></div><div></div><div></div><div></div><div></div><div></div><div></div><div></div><div></div><div></div><div></div><div></div><div></div><div></div><div></div><div></div><div></div><div></div><div></div><div></div><div></div><div></div><div></div><div></div><div></div><div></div><div></div><div></div><div></div><div></div><div></div><div></div><div></div><div></div><div></div><div></div><div></div><div></div><div></div><div></div><div></div><div></div><div></div><div></div><div></div><div></div><div></div><div></div><div></div><div></div><div></div><div></div><div></div><div></div><div></div><div></div><div></div><div></div><div></div><div></div><div></div><div></div><div></div><div></div><div></div><div></div><div></div><div></div><div></div><div></div><div></div><div></div><div></div><div></div><div></div><div></div><div></div><div></div><div></div><div></div><div></div><div></div><div></div><div></div><div></div><div></div><div></div><div></div><div></div><div></div><div></div><div></div