


Istn. komora na spuscie osadu z osadnika wstepnego 1

Teren

Pompownia osadu i wody płuczcej

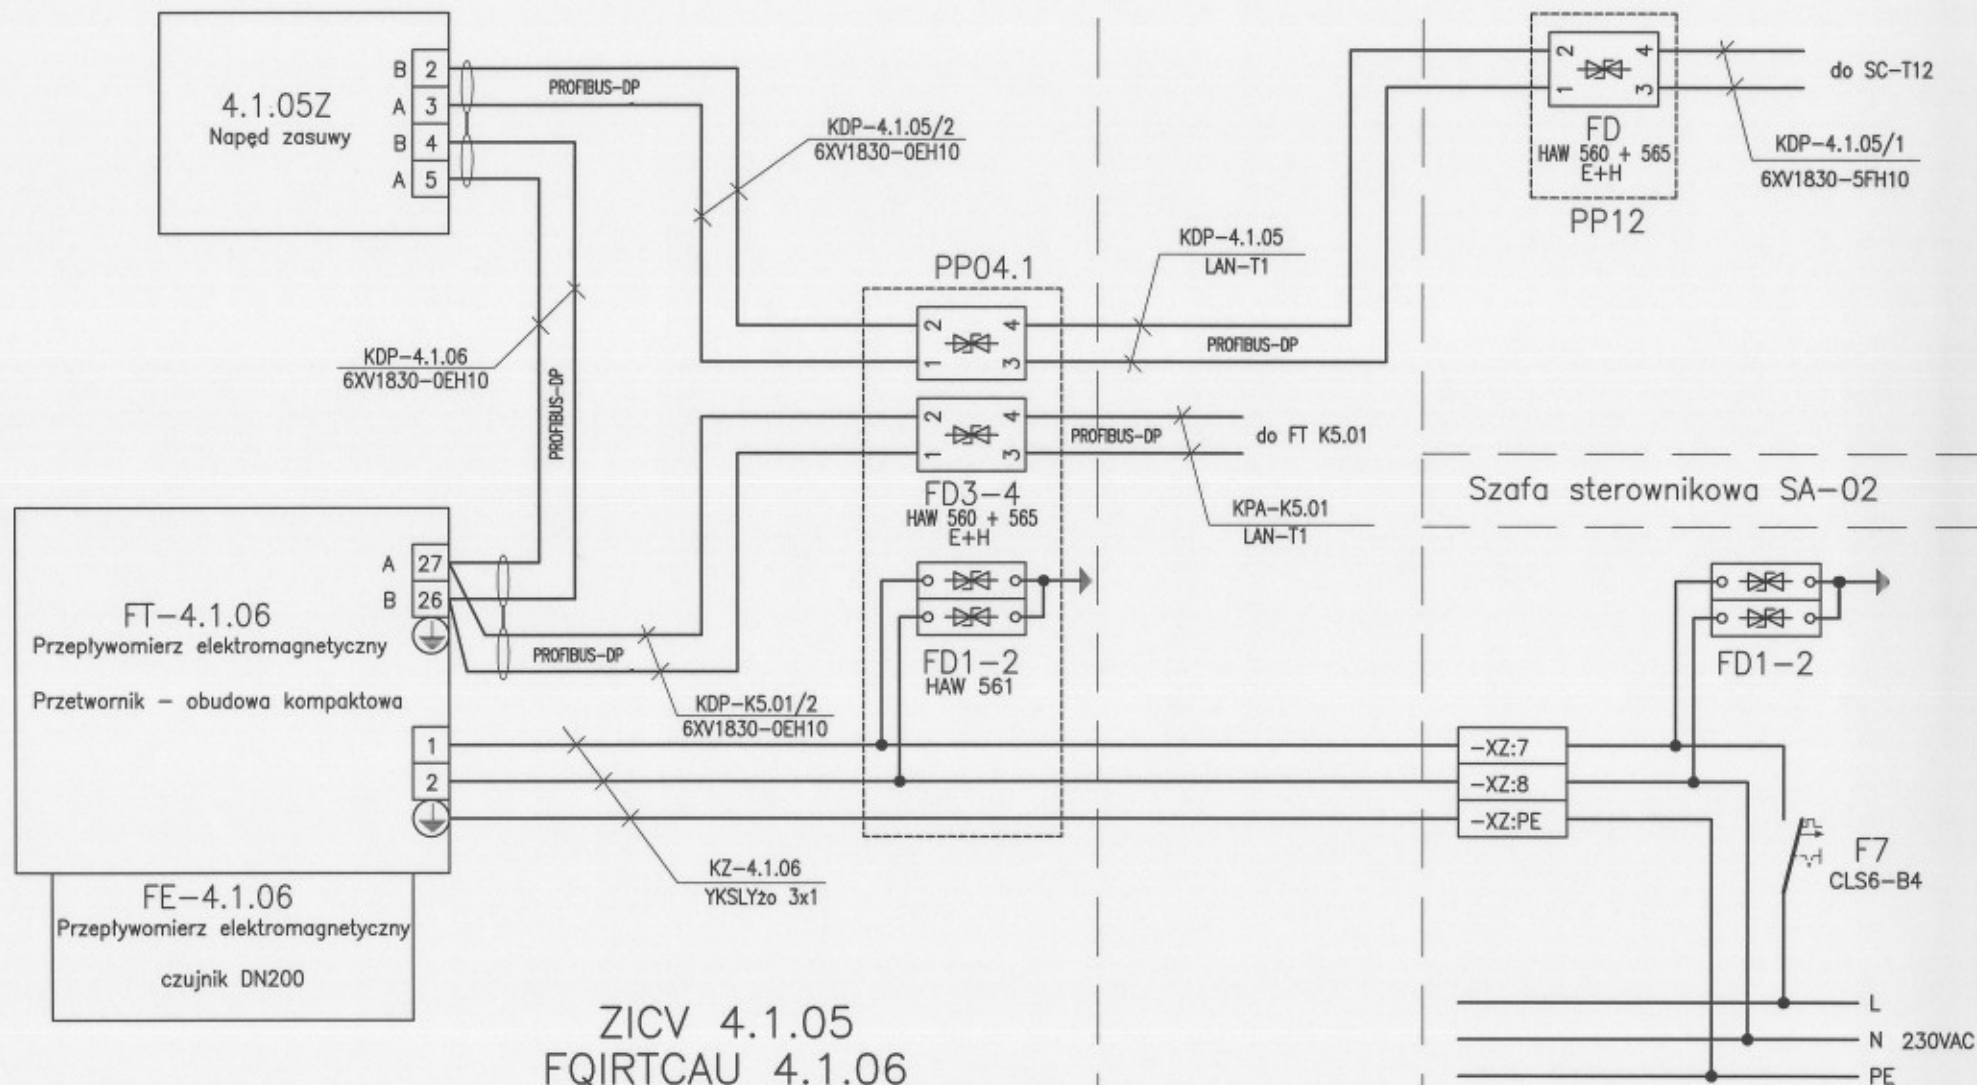

ZICV 4.1.05
FQIRTCAU 4.1.06

WYKONAWCA
ILF CONSULTING ENGINEERS
POLSKA SP. Z O.O.
02-729 Warszawa
ul. Postępu 15

INŻYNIER KONTRAKTU
Grontmij Polska
Grontmij Polska Sp. z o.o. / Grontmij Nederland B.V. /
Raciborskie Przedsiębiorstwo Inwestycyjne Sp. z o.o.
ul. Leśniczka 7, 47-400 Racibórz

Rew.	Data	Treść zmiany

ZAKŁAD WODOCIAGÓW I KANALIZACJI Sp. z o.o.
w RACIBORZU
47-400 Racibórz, ul. 1-go Maja 8

temat: MODERNIZACJA OCZYSZCZALNI ŚCIEKÓW w RACIBORZU
Projekt wykonawczy Tom 22. AKPIA
tytuł: Sterowanie przepływem osadów z osadnika wstepnego 1

projektował: 2008.01
opracował: 2008.01
zabiezdził:


Pomiar-APRW-016-00
