





RZUT POMOSTU

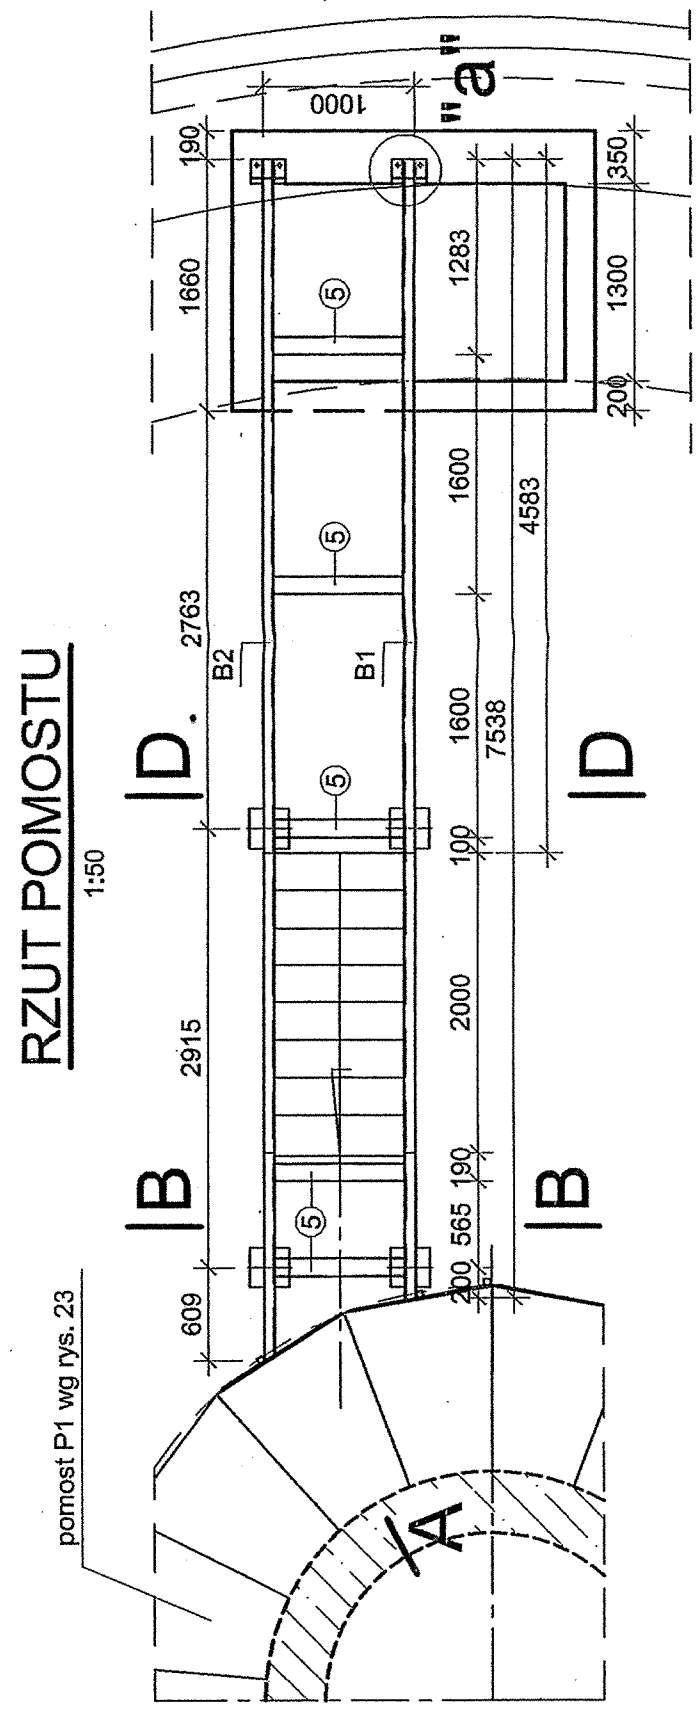


ROZSTAW SŁUPKÓW BALUSTRADY

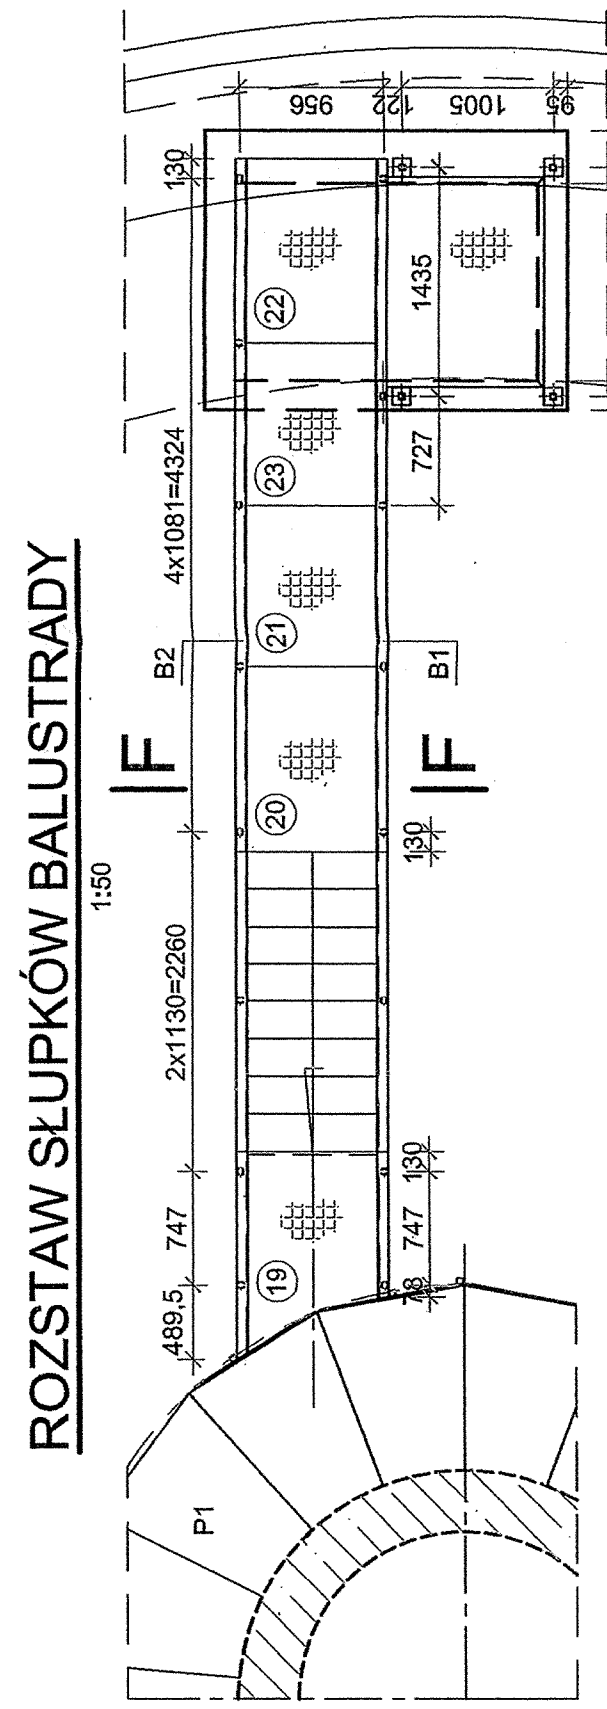


KRATY POMOSTOWE KWO/33x33/40x3/L=1000

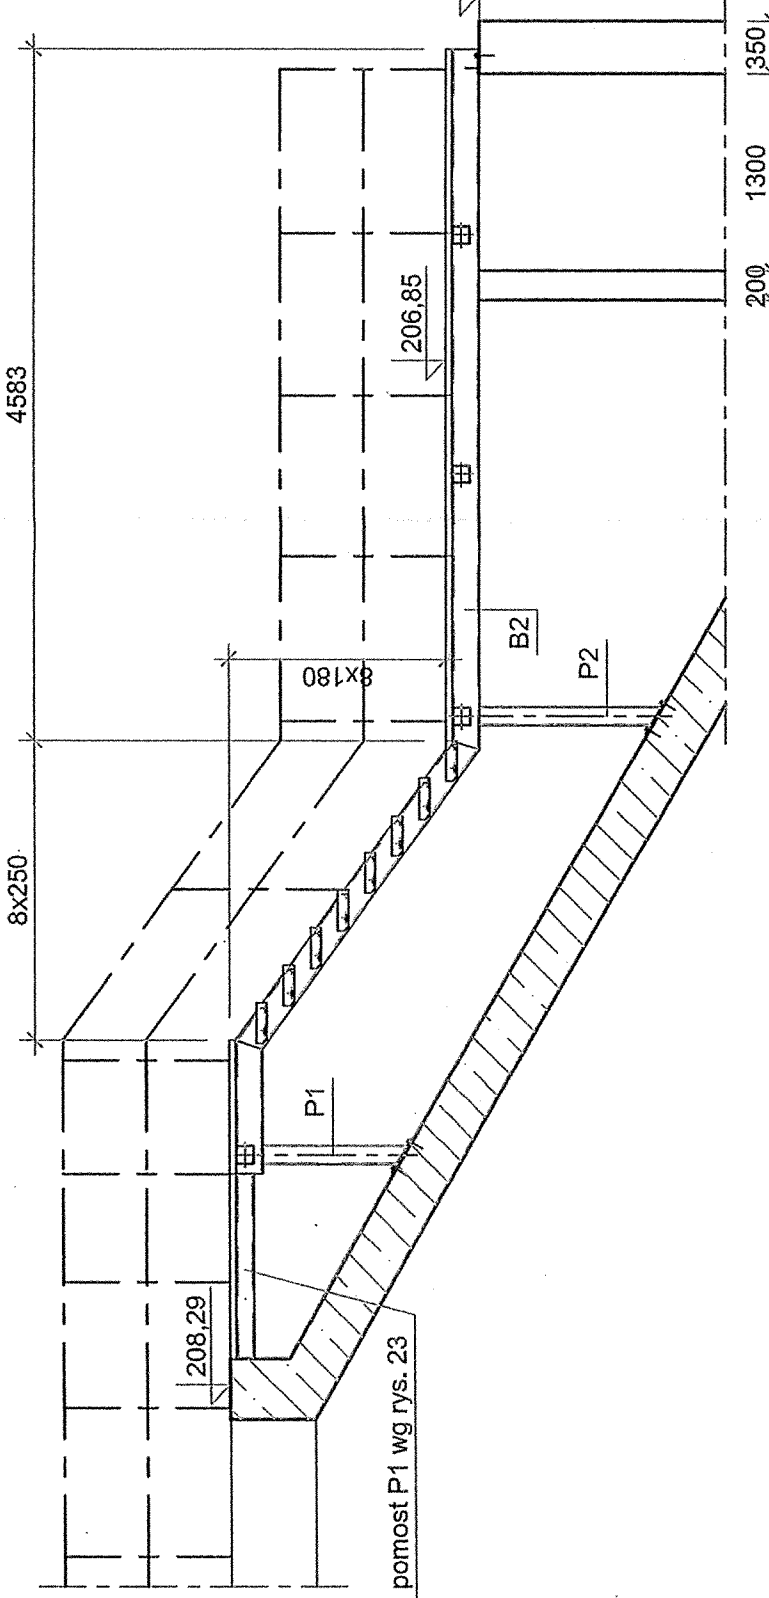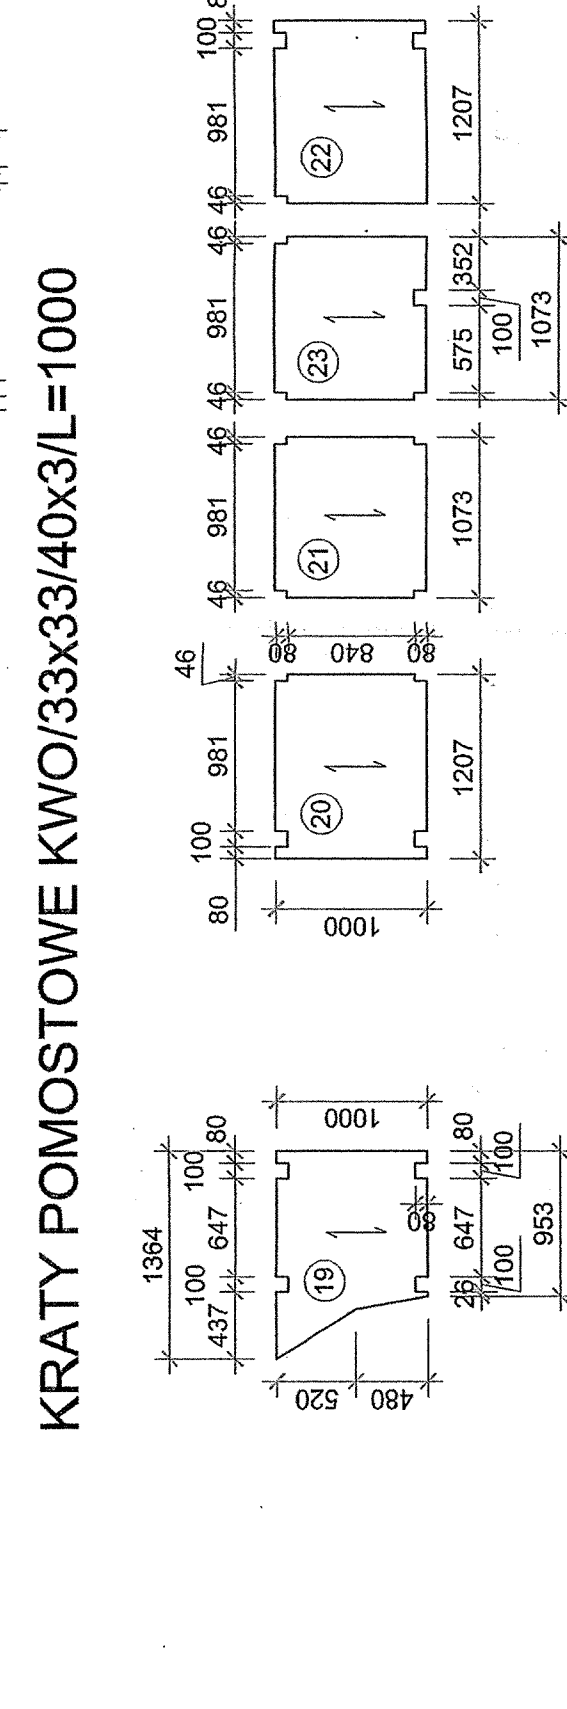


PODPORA P1 szł.1

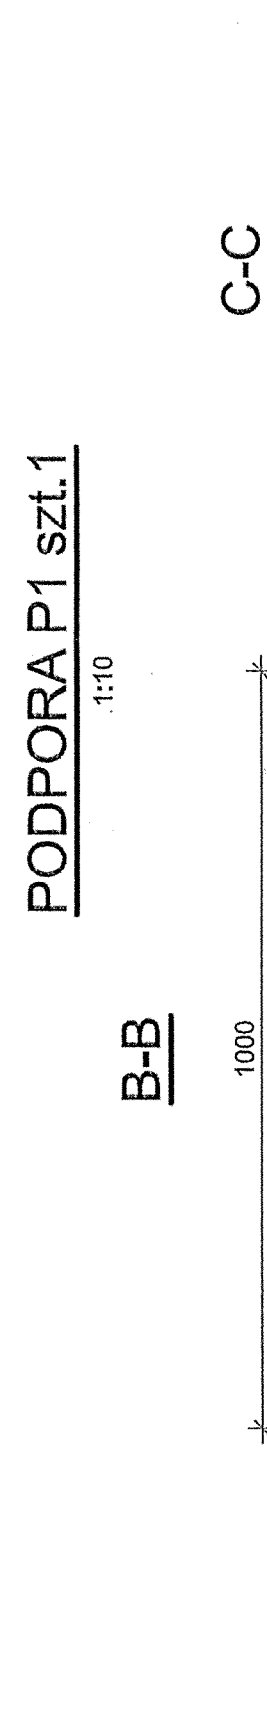


PODPORA P2 szł.1

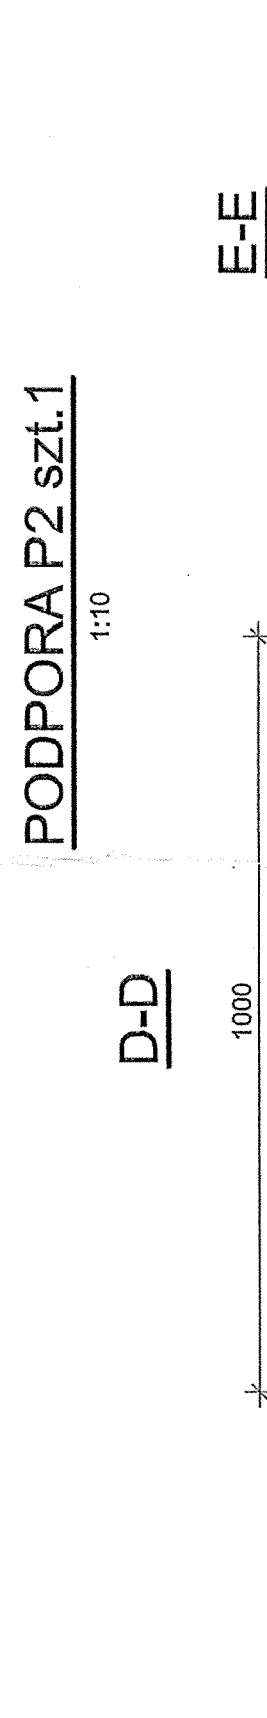

B-B

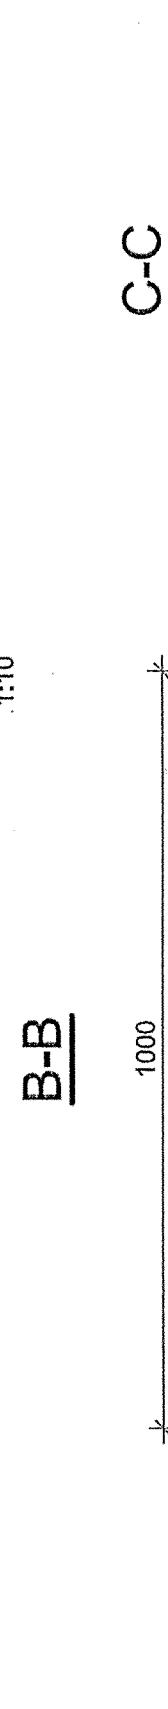

D-D

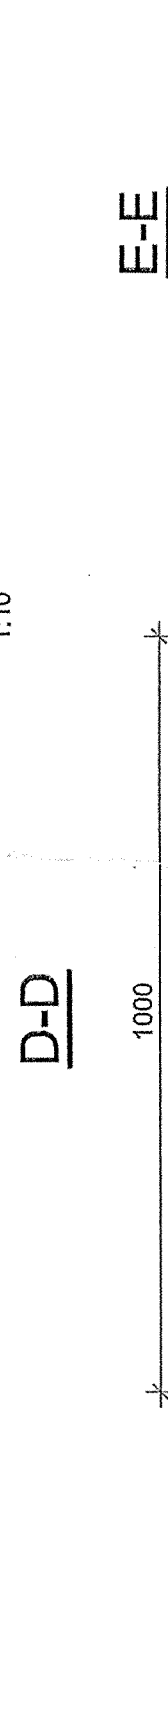

E-E



C-C




E




E-E




C

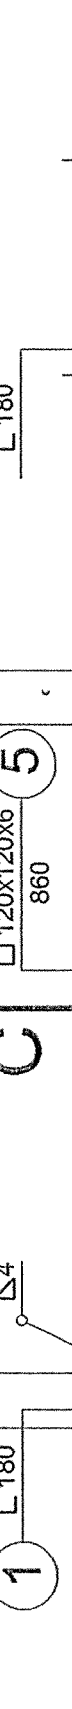

E

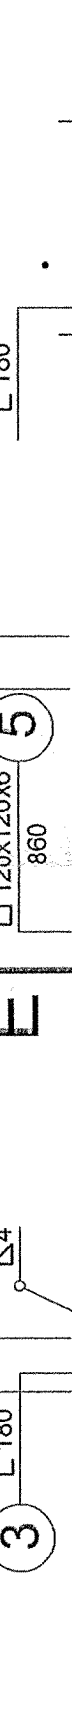

E-E

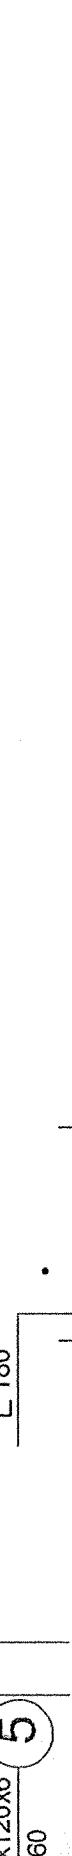

SZCZEGÓŁ "a"
























































































































































 



























 
























 







