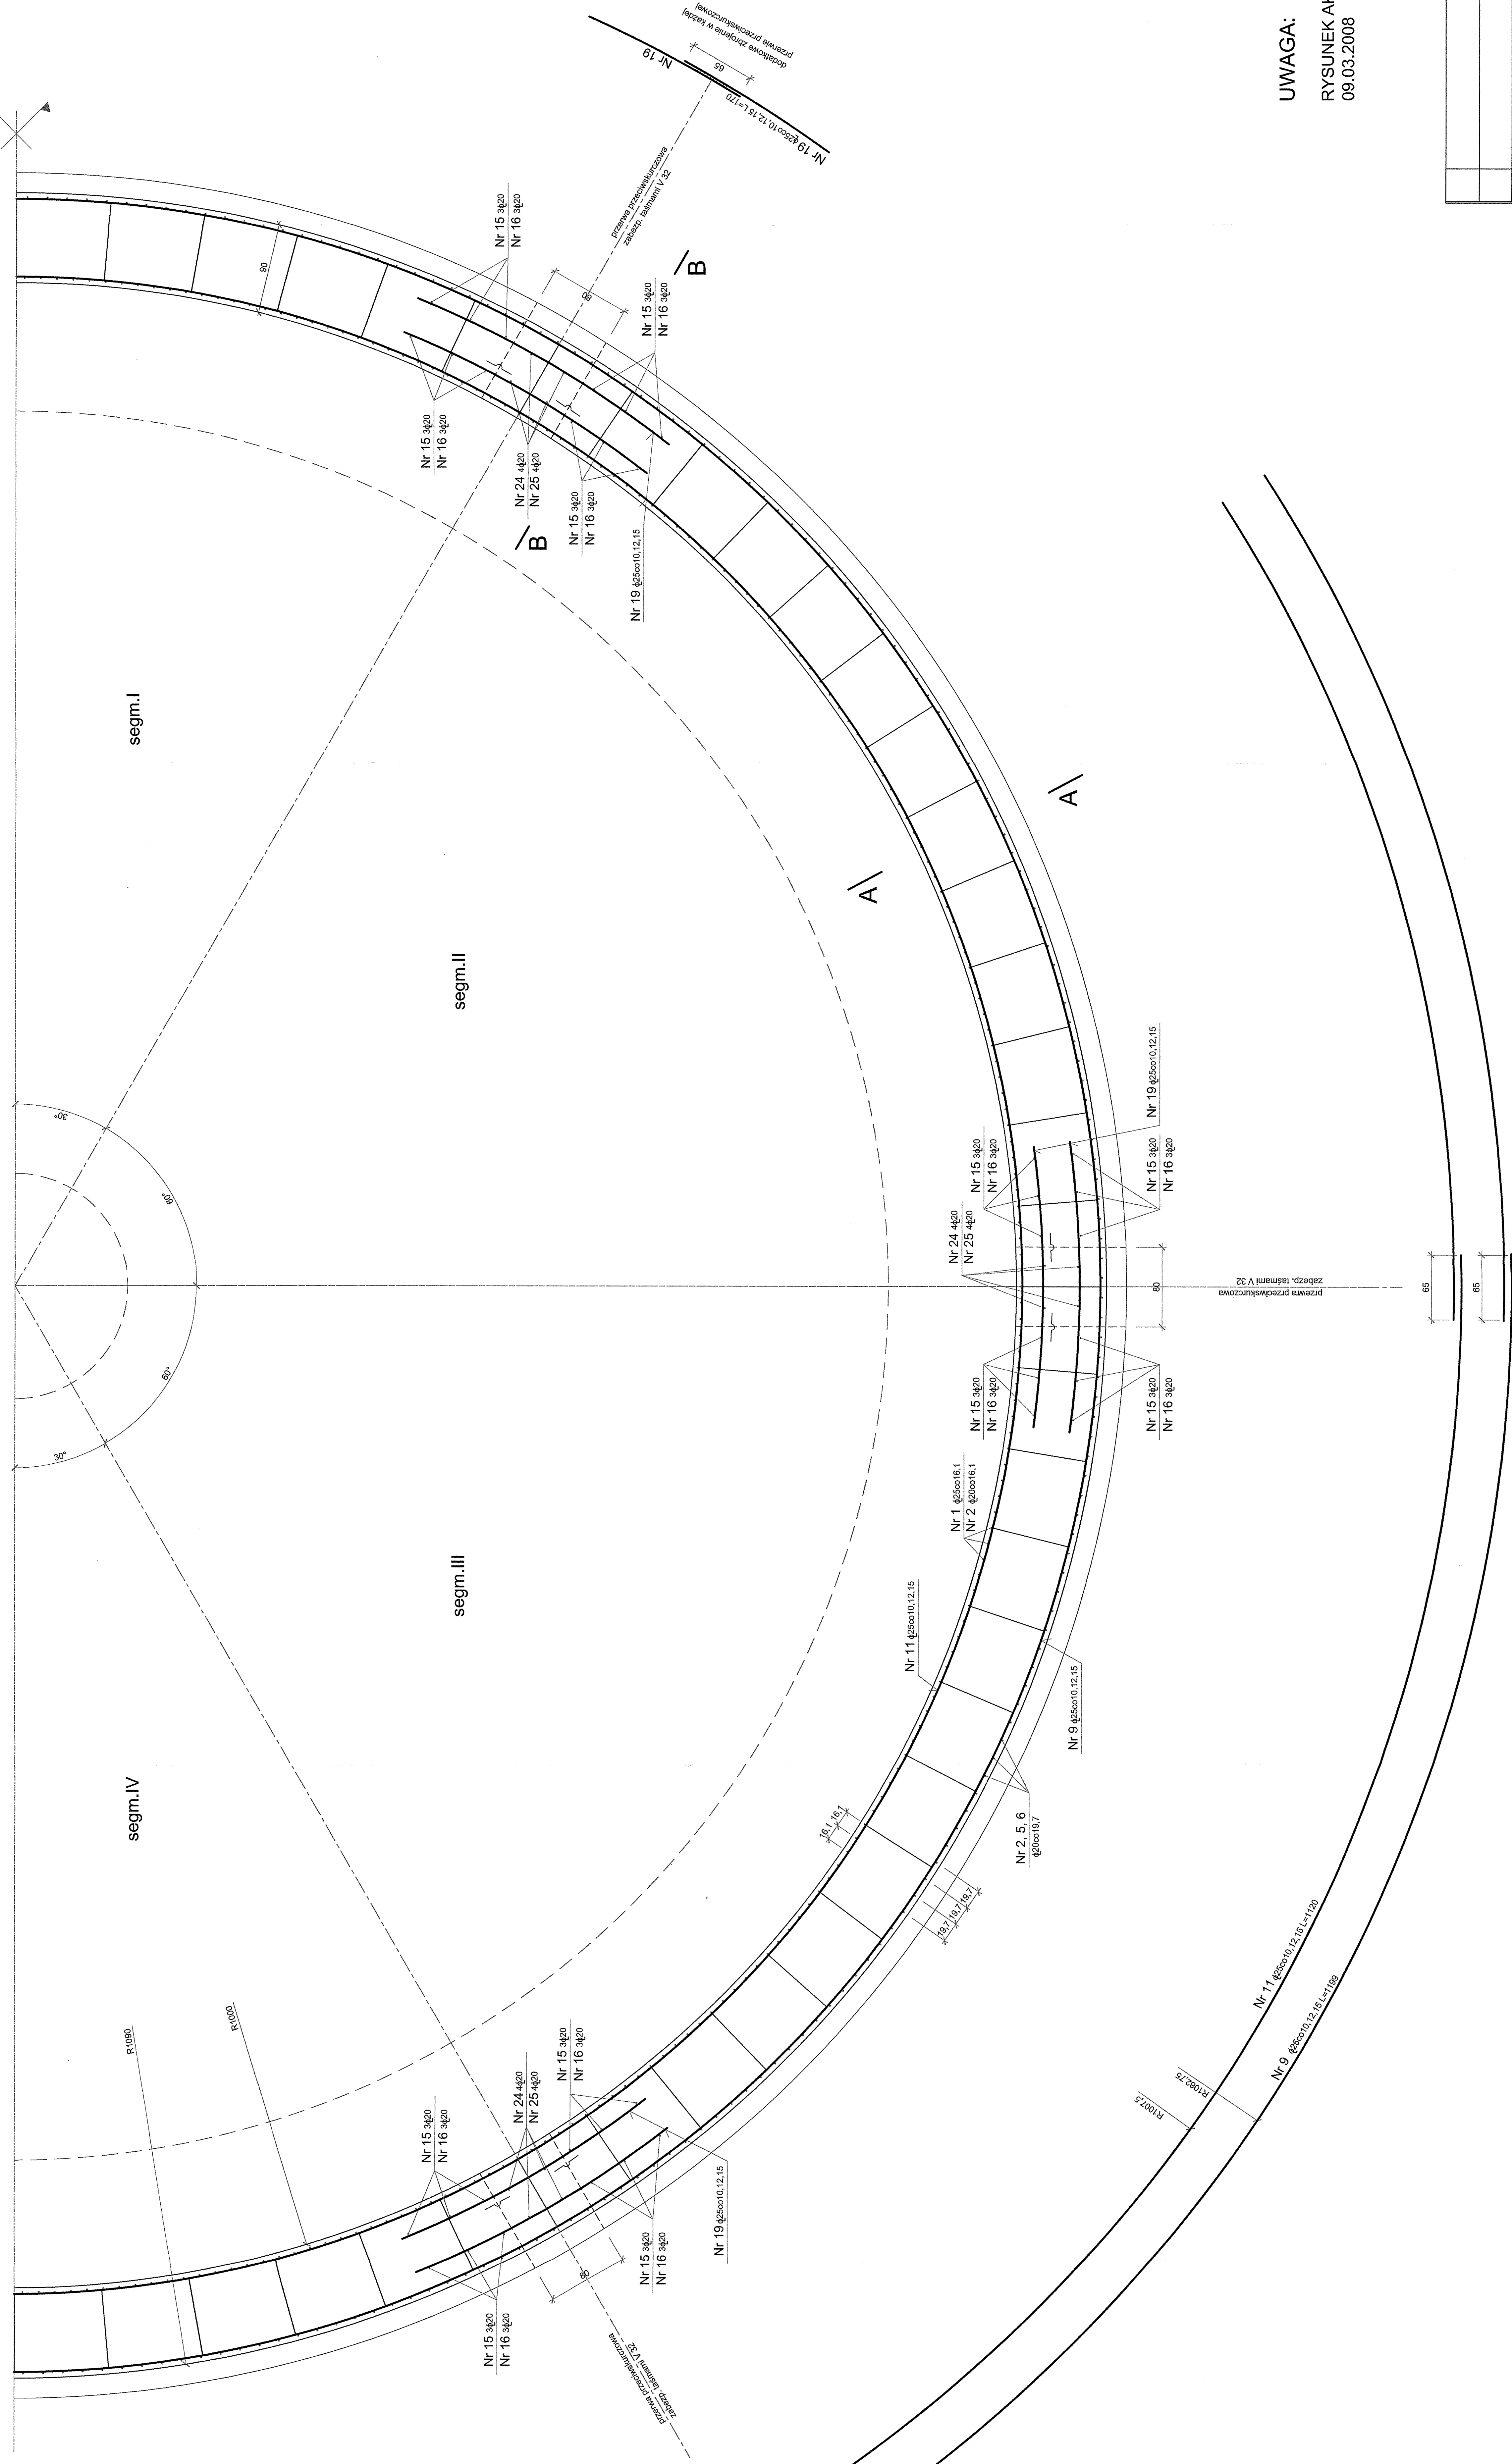


PRZEKRÓJ POZIOMY PRZESZCZĄDZ GR.90cm

D-D

UWAGA:


RYSUNEK AKTUALNY NA DZIEŃ:

09.03.2008

[illegible]

Beton B45, W8, F50 (C35/45)
Stal zbrojeniowa A-IIIN-RB 500W lub B 500SP

POŁĄCZENIE PRĘTÓW W PRZERWIE
PRZECIWSKUBCZOWE.I/SPAWANE/I

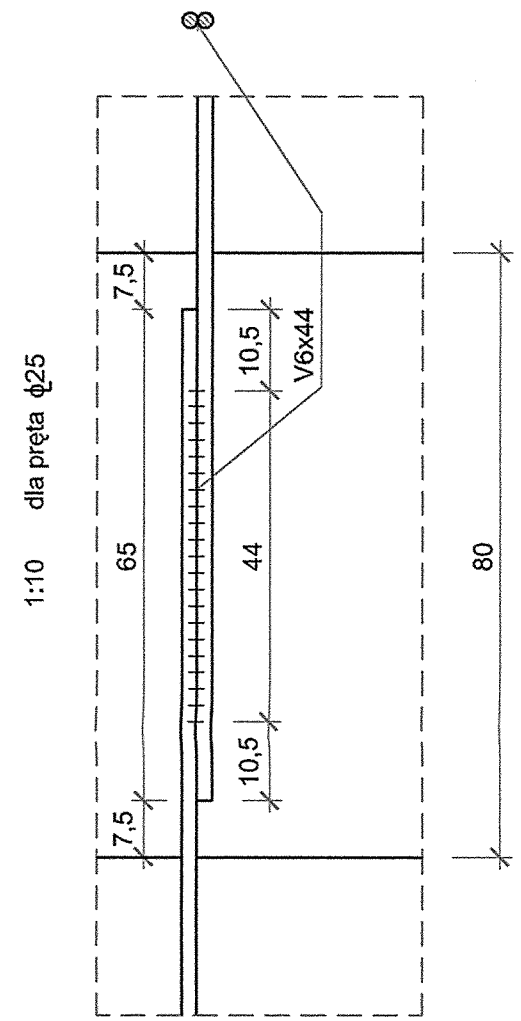

SCHEMAT UKŁADU ZBROJ. OBWODOWEGO

