



SKRATOWANIE W POZIOMIE + 24,74 = 159.27

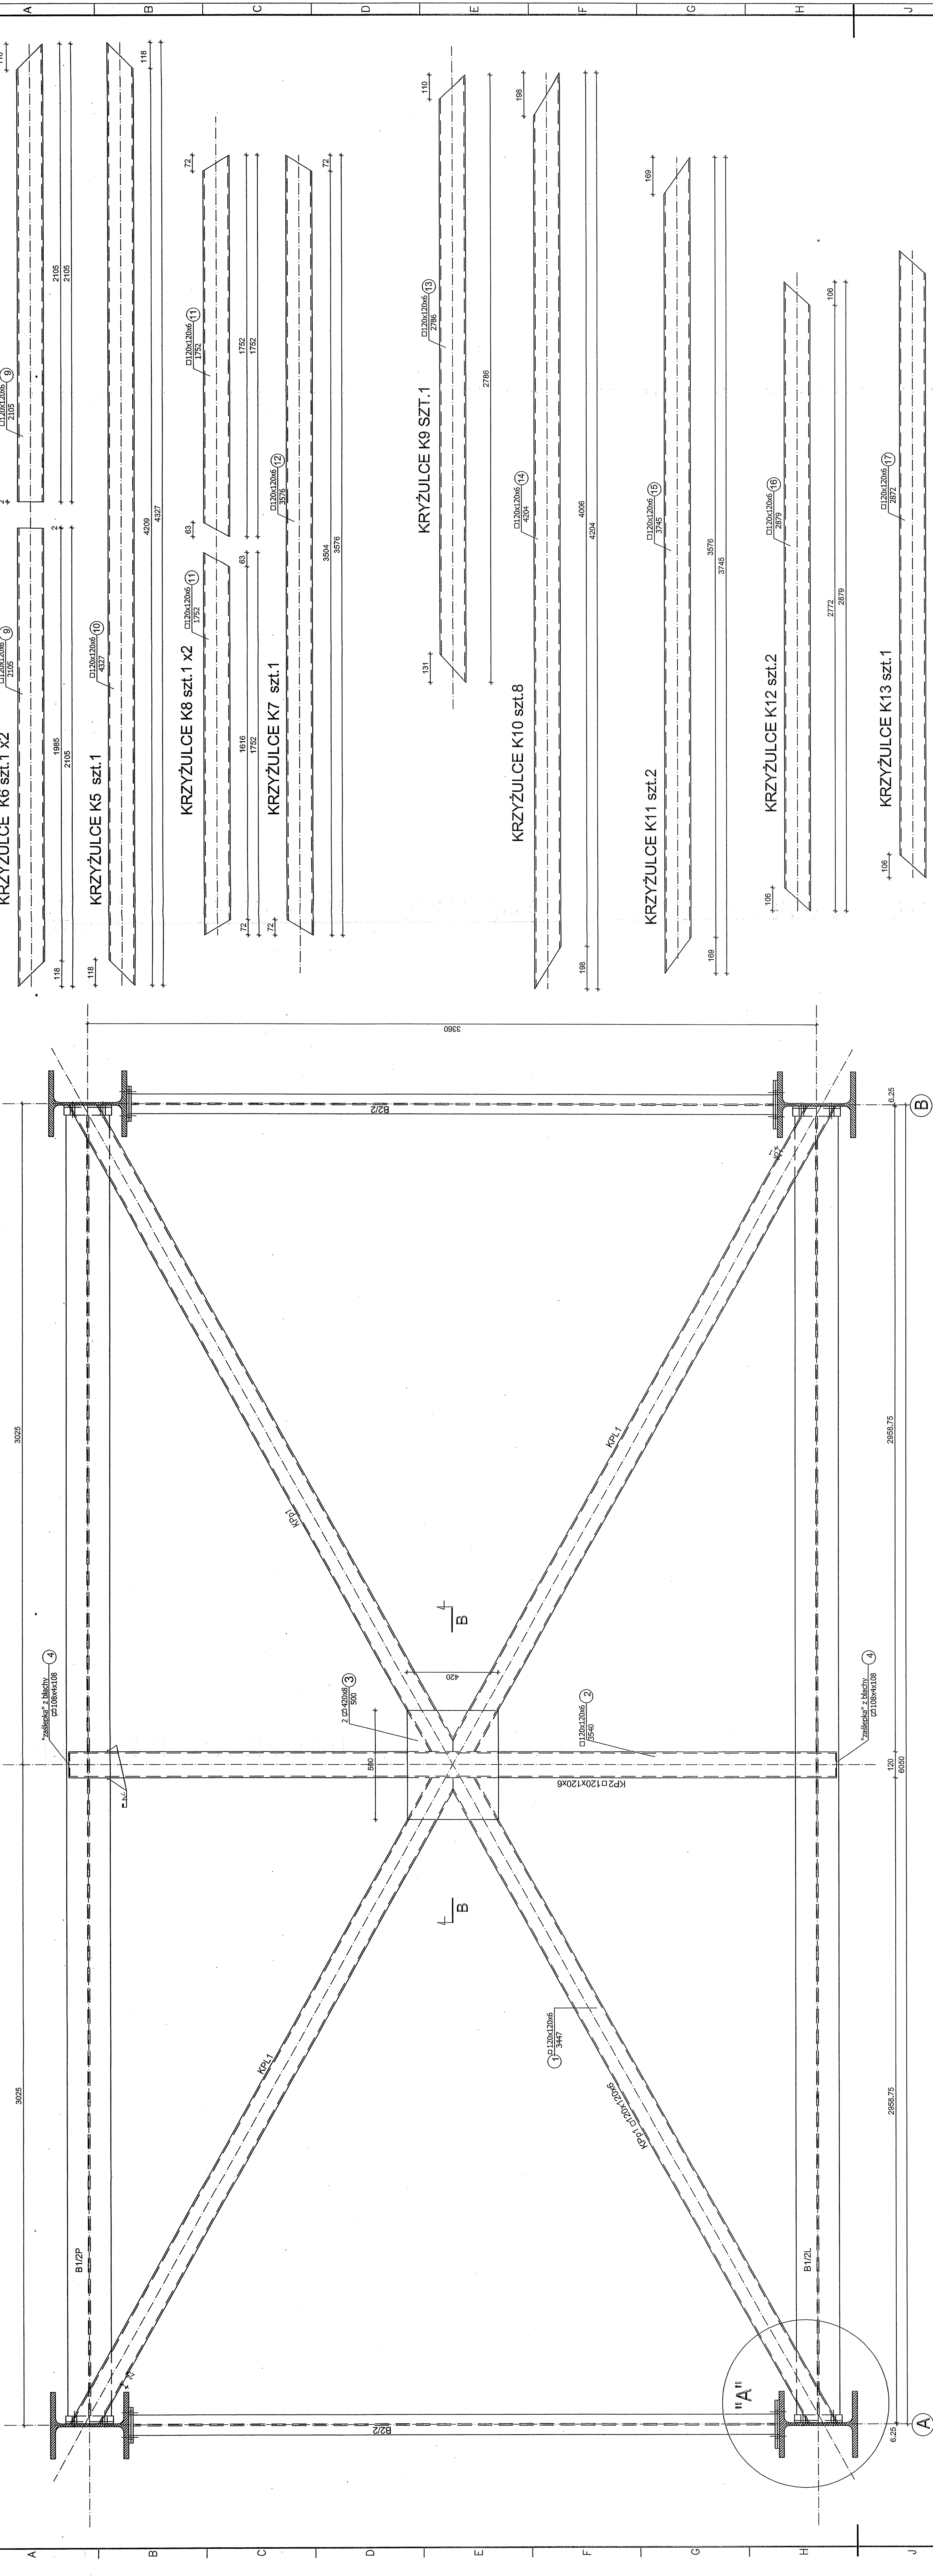

Ⓐ KPp1 szt.2; KPL1 szt.2 (lustrzane odbicie)

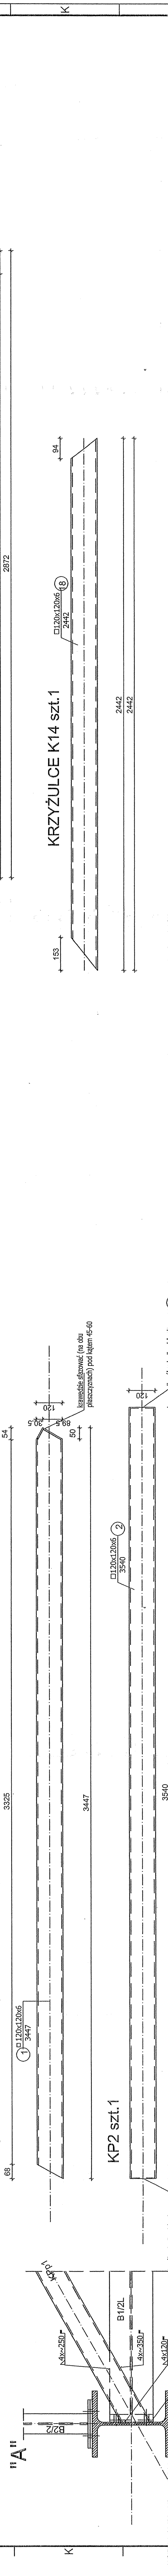

B - B

2035mm ± 10mm
1084mm
CZ1084x108

OBRAMOWANIE DRZWI SZT 1

SŁUPKI DO OBRAMOWANIA DRZWI SZT 1

